

**Agenzia delle Entrate
CATASTO FABBRICATI
Ufficio Provinciale di
Reggio Emilia**

ELABORATO PLANIMETRICO

Compilato da:
Fiorini Paolo

Iscritto all'albo:
Geometri

Prov. Reggio Emilia N. 2003

Comune di Canossa

Sezione: Foglio: 20

Particella: 582


Protocollo n. RE0017354 del 23/02/2024

Tipo Mappale n. 9478

del 01/02/2024

Dimostrazione grafica dei subalterni

Scala 1 : 200

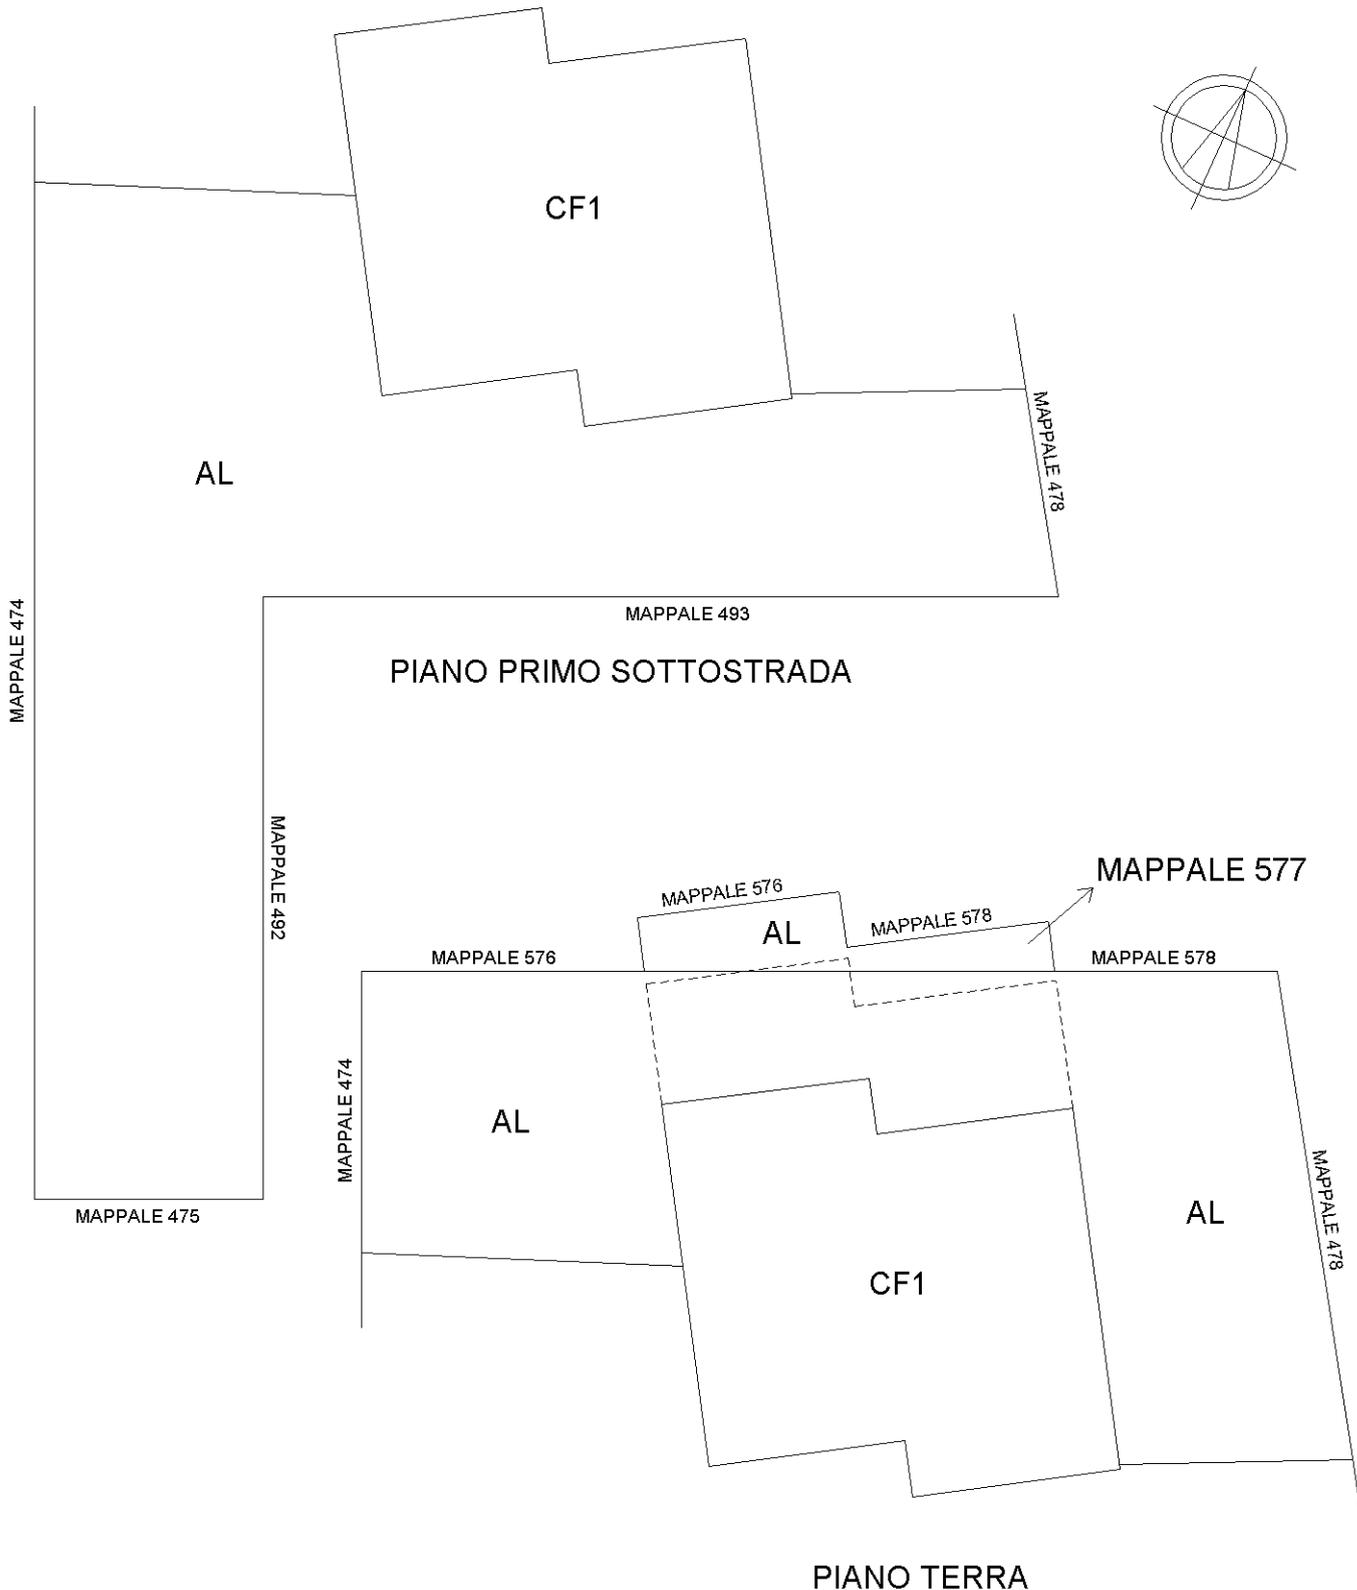

Ultima planimetria in atti

ELABORATO PLANIMETRICO

Compilato da:
Fiorini Paolo

Iscritto all'albo:
Geometri

Prov. Reggio Emilia N. 2003

**Agenzia delle Entrate
CATASTO FABBRICATI
Ufficio Provinciale di
Reggio Emilia**

Comune di Canossa

Sezione: Foglio: 20

Particella: 582


Protocollo n. RE0017354 del 23/02/2024

Tipo Mappale n. 9478

del 01/02/2024

Dimostrazione grafica dei subalterni

Scala 1 : 200

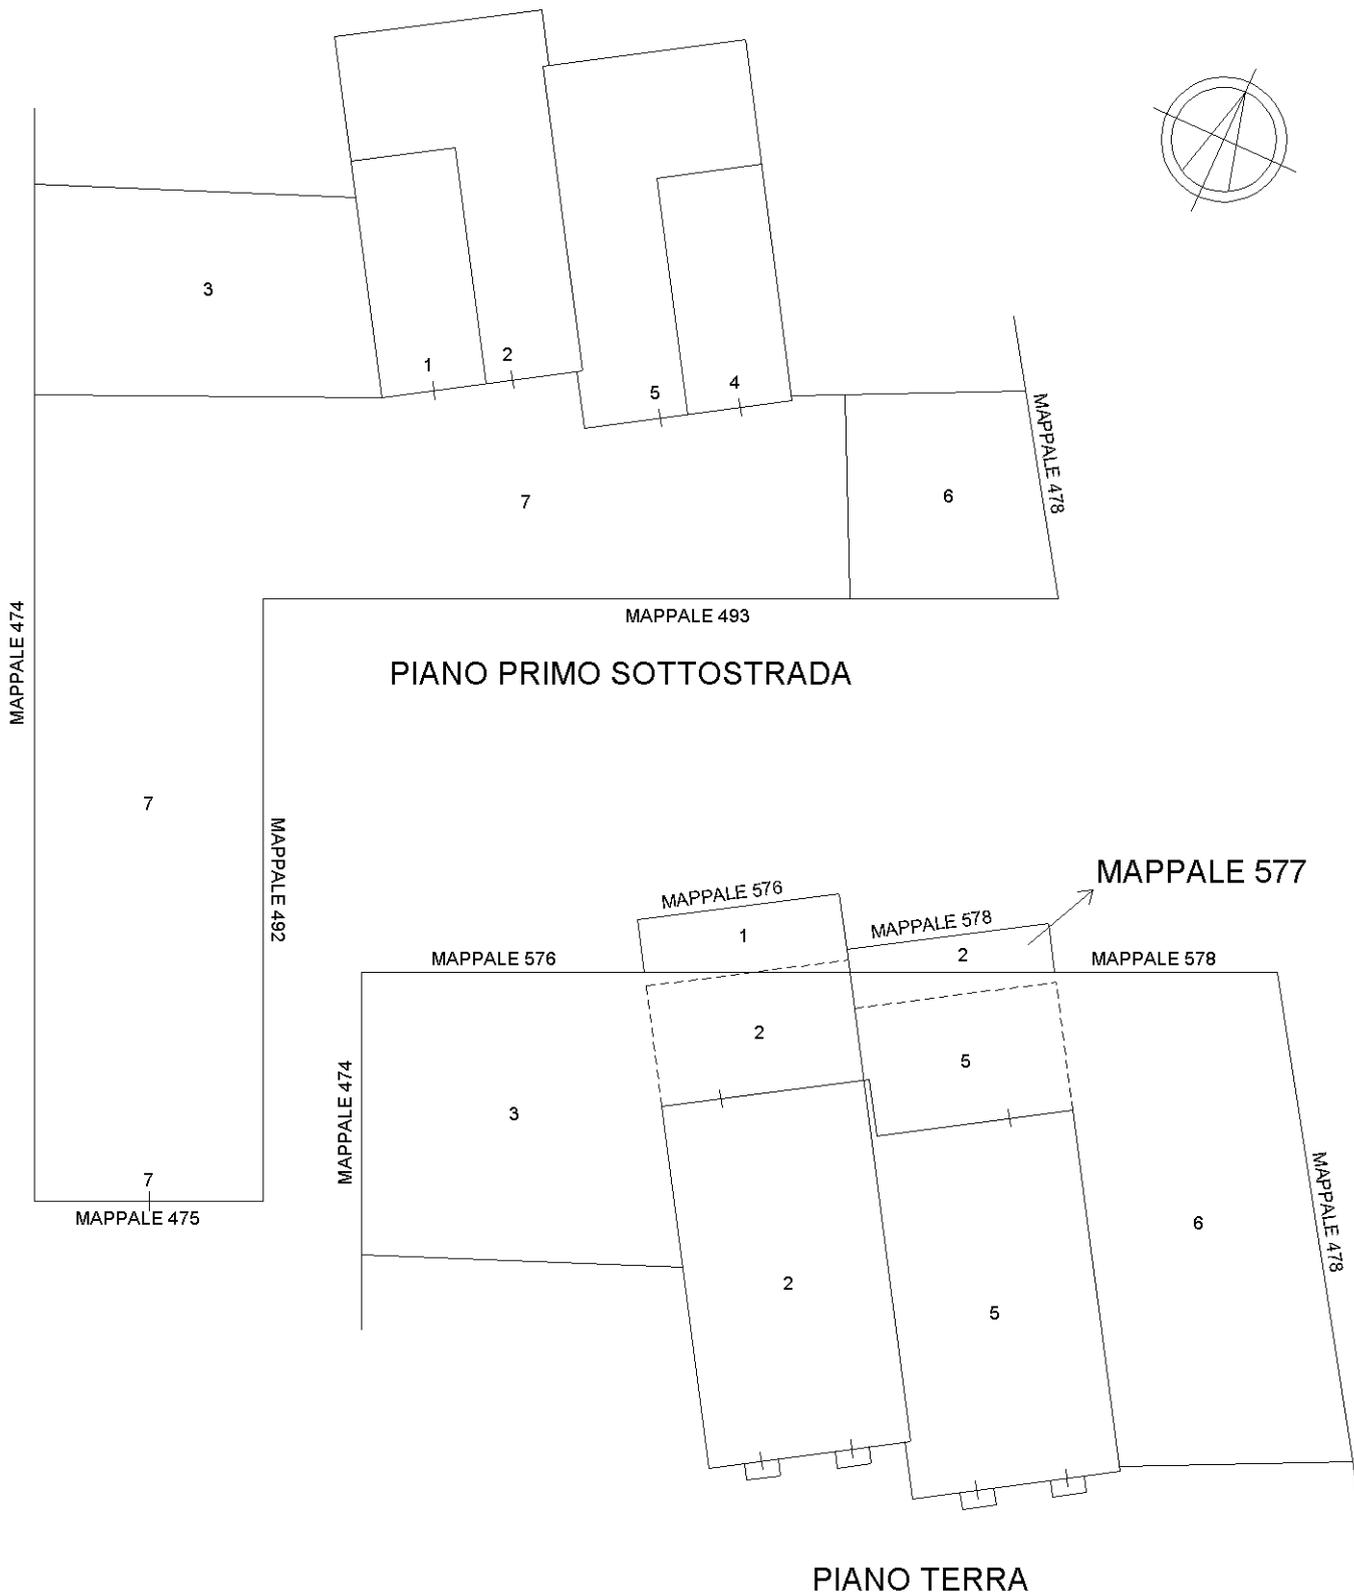



Elaborato Planimetrico - Catasto dei Fabbricati - Situazione al 05/04/2024 - Comune di CANOSSA(C669) - < Foglio 20 Particella 582 >

Ultima planimetria in atti


ELABORATO PLANIMETRICO	
Compilato da: Fiorini Paolo	
Iscritto all'albo: Geometri	
Prov. Reggio Emilia	N. 2003

Agenzia delle Entrate
CATASTO FABBRICATI
Ufficio Provinciale di
Reggio Emilia

Comune di Canossa		Protocollo n. RE0017354 del 23/02/2024	
Sezione:	Foglio: 20	Particella: 582	Tipo Mappale n. 9478 del 01/02/2024
Dimostrazione grafica dei subalterni			Scala 1 : 500

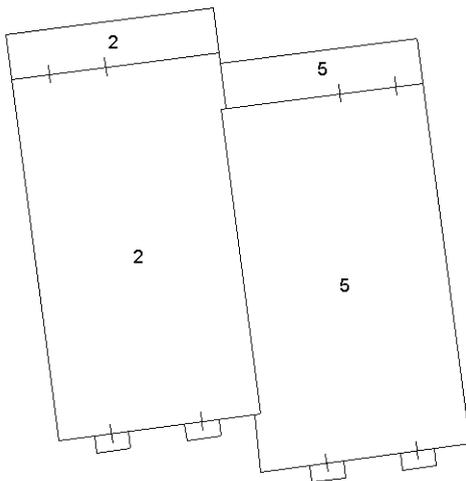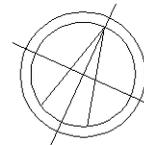

PIANO PRIMO

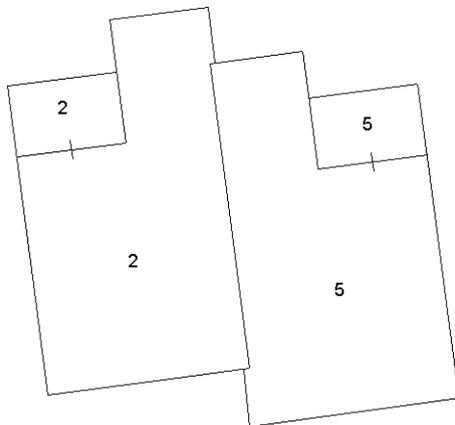

PIANO SECONDO

Ultima planimetria in atti