
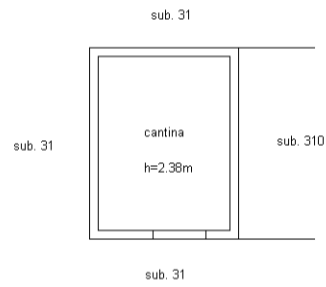


**Agenzia delle Entrate
CATASTO FABBRICATI
Ufficio Provinciale di
Mantova**

Dichiarazione protocollo n. MN0042077 del 17/04/2024	
Comune di Ostiglia	
Via P. F. Bertioli	civ. CM
Identificativi Catastali:	Compilata da: Bugnotto Gino
Sezione:	Iscritto all'albo: Geometri
Foglio: 35	Prov. Mantova
Particella: 293	N. 1543
Subalterno: 311	

Planimetria
Scheda n. 1 Scala 1:100

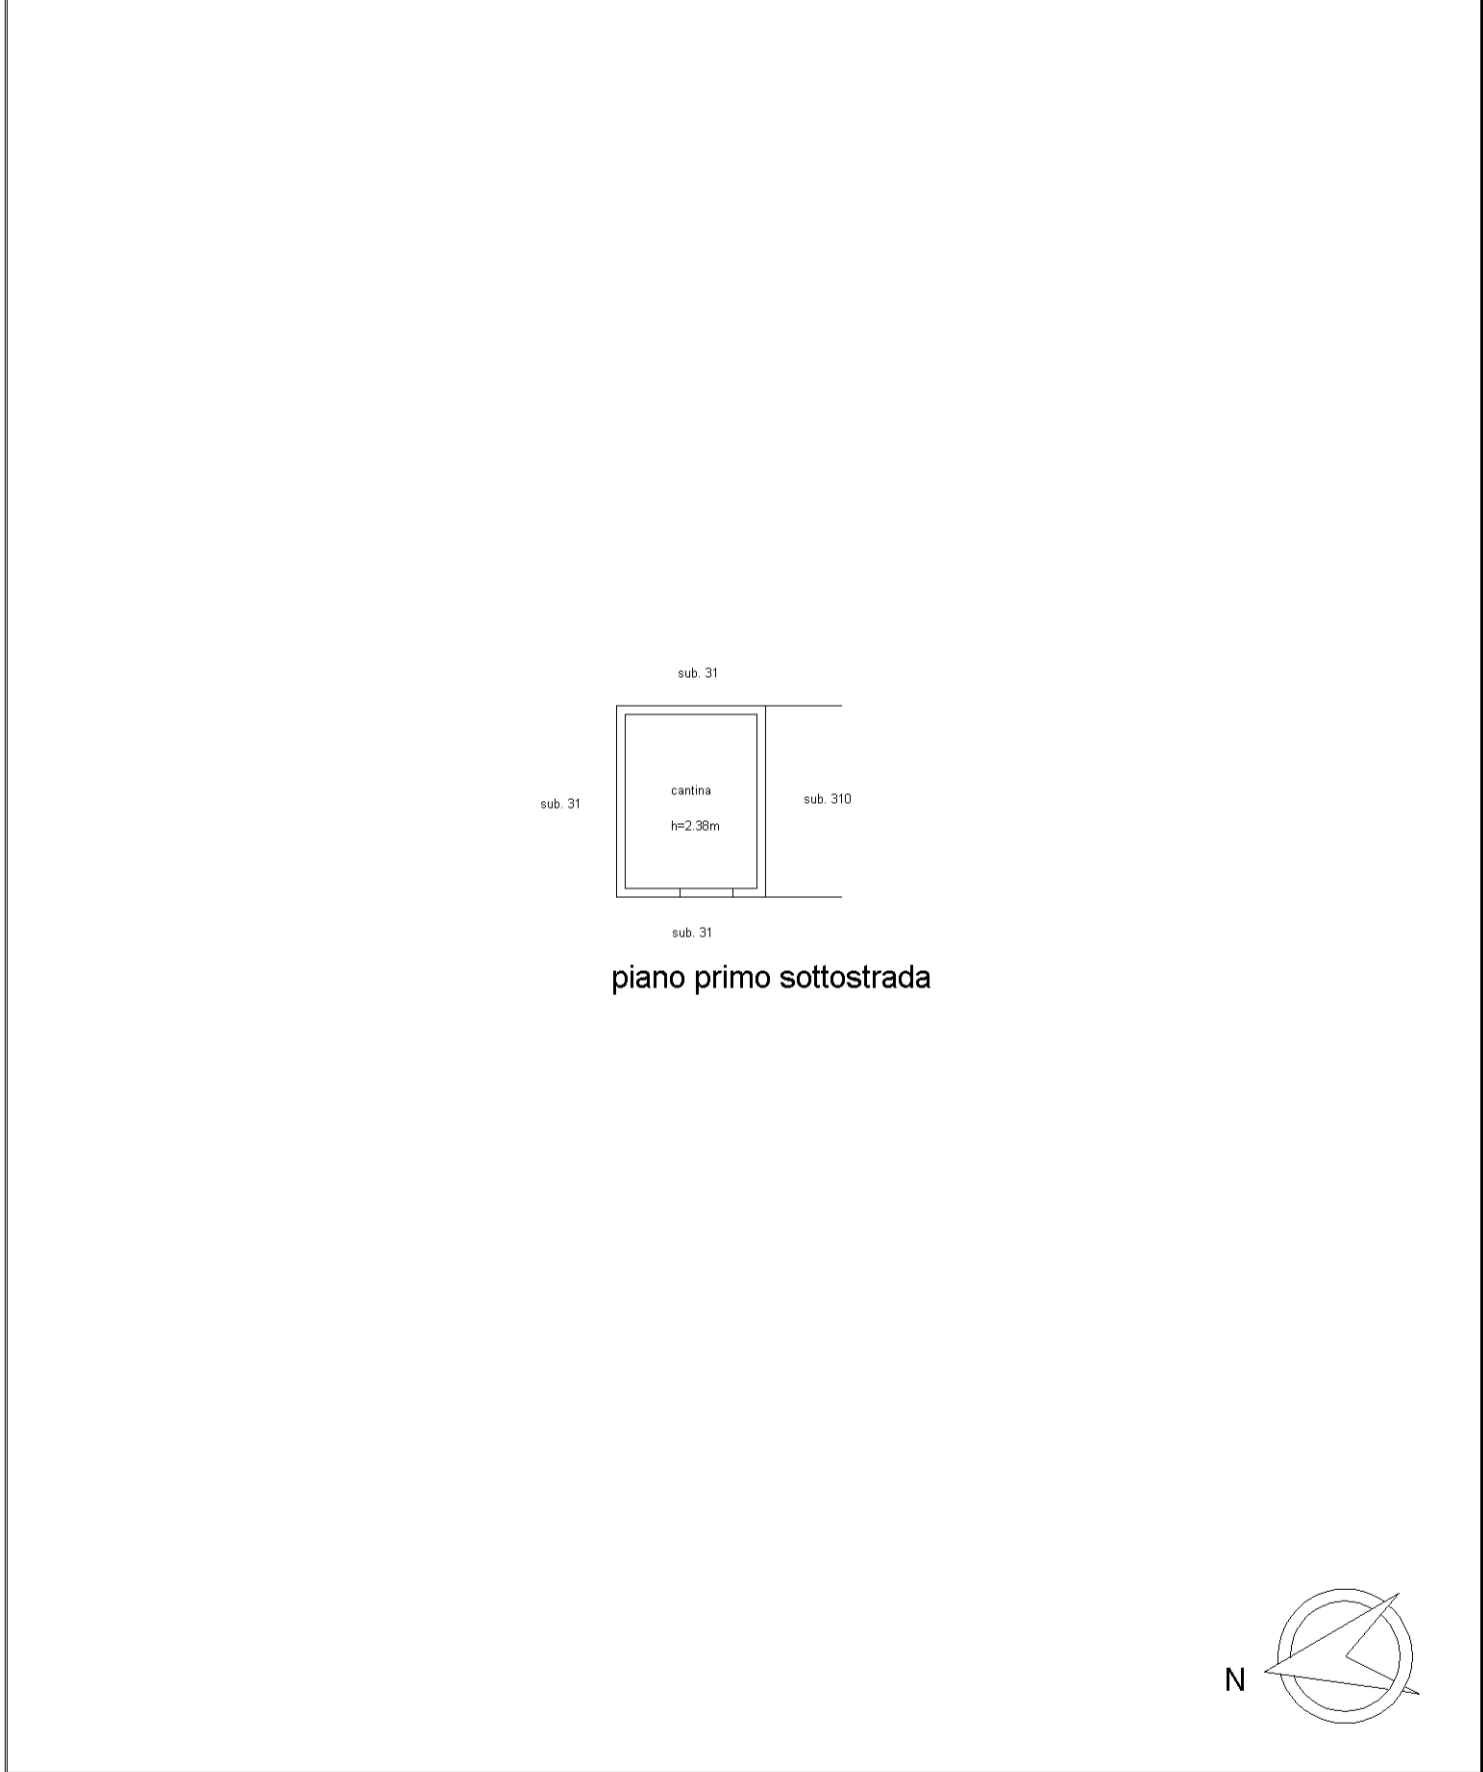


piano primo sottostrada



**Agenzia delle Entrate
CATASTO FABBRICATI
Ufficio Provinciale di
Mantova**

Dichiarazione protocollo n. MN0042077 del 17/04/2024	
Comune di Ostiglia	
Via P. F. Bertioli	civ. CM
Identificativi Catastali:	Compilata da: Bugnotto Gino
Sezione:	Iscritto all'albo: Geometri
Foglio: 35	Prov. Mantova
Particella: 293	N. 1543
Subalterno: 312	

Planimetria
Scheda n. 1 Scala 1:200

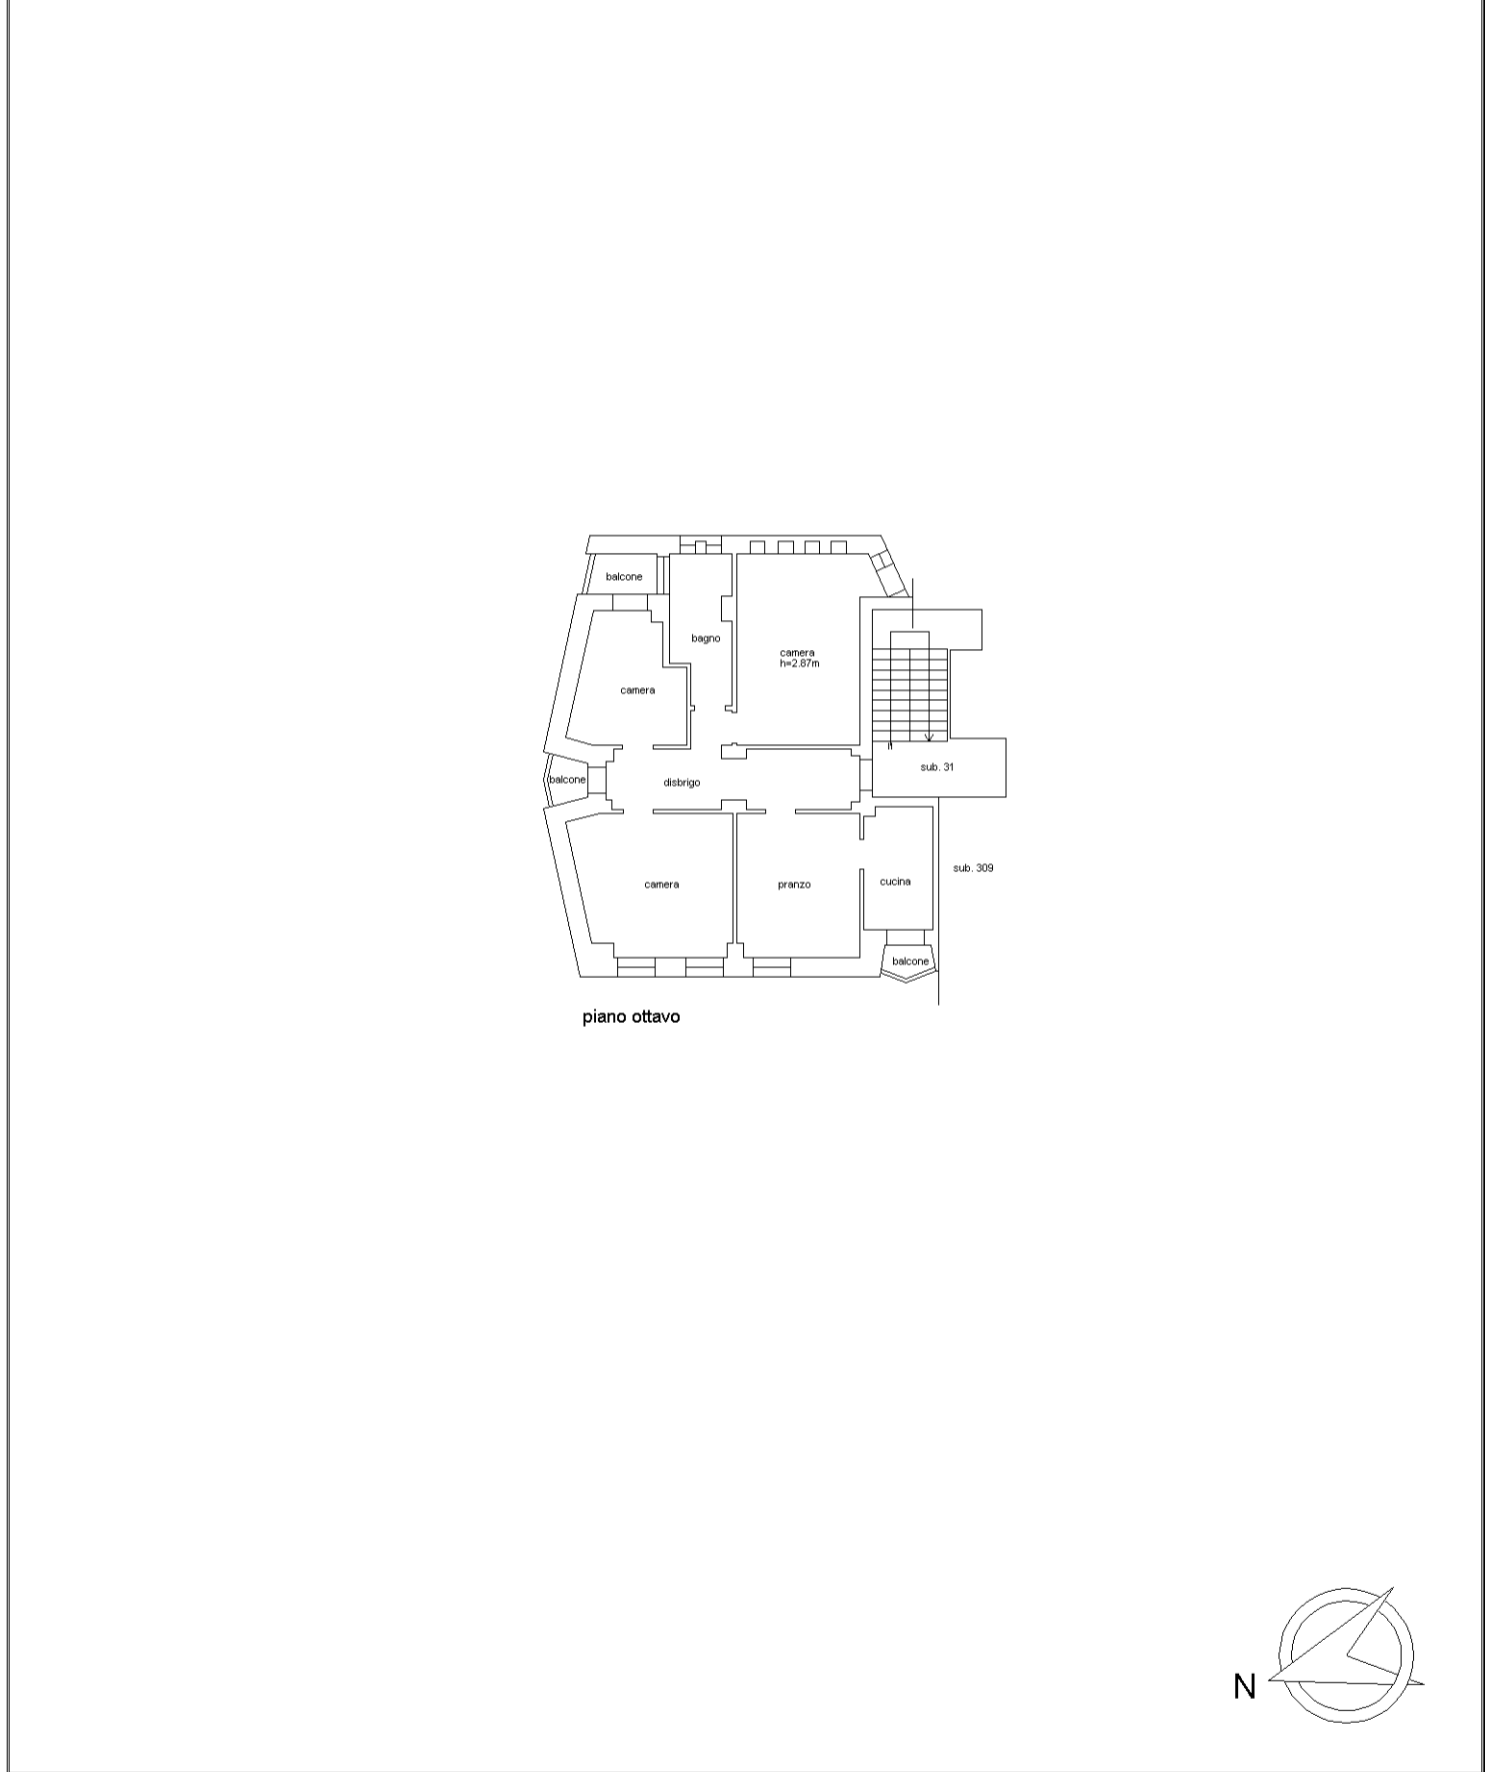

invar 01

Catasto dei Fabbricati - Situazione al 19/04/2024 - Comune di OSTIGLIA(G186) - < Foglio 35 - Particella 293 - Subalterno 312 >
VIA PIER FERDINANDO BERTIOLI n. CM Piano 8