

**Agenzia del Territorio
CATASTO FABBRICATI
Ufficio Provinciale di
Torino**

Dichiarazione protocollo n. 000458343 del 02/07/2002
Planimetria di u.i.v. in Comune di Torino
Via Belmonte

oiv. 3

Identificativi Catastali:

Sezione:

Foglio: 50

Particella: 430

Subalterno: 21

Compilata da:
Dalpasso Mauro Massimo
Iscritto all'albo:
Geometri

Prov. Torino


N. 5935

Scheda n. 1

Scala 1:200


- PIANO TERRENO -

- h=3,66/4,20 m.l. -

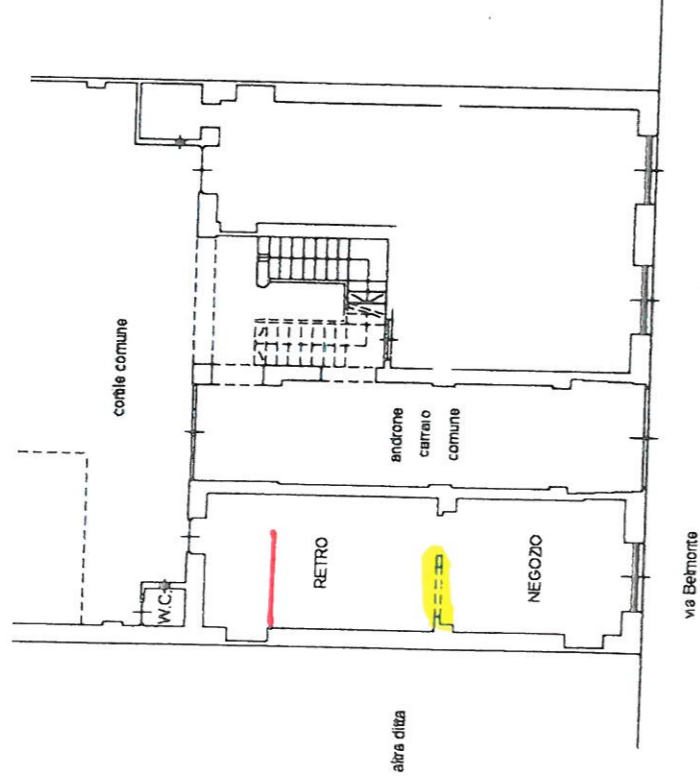

- PIANO INTERRATO -

- h=2,80 m.l. -

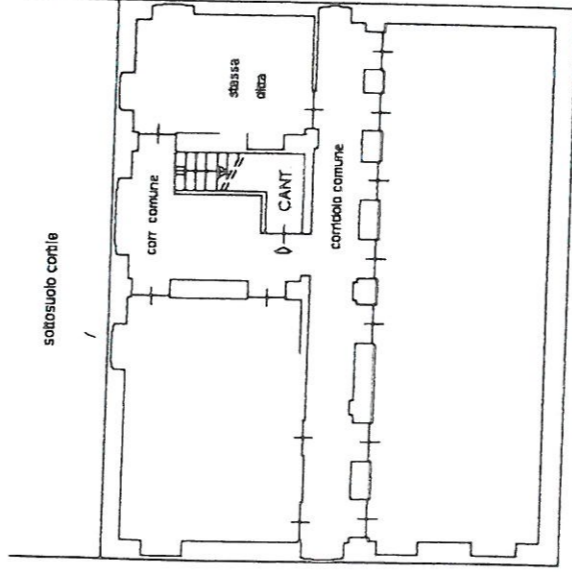

ALLEGATO N°5