



N=80700

E=5000

1 Particella: 365

Comune: (TR) MONTECASTRILLI  
 Foglio: 52  
 Dimensione cornice: 534.000 x 378.000 met  
 Scala originale: 1:2000  
 15-Set-2023 16:7:17  
 metProtocollo pratica T245487/2023

**Agenzia del Territorio  
CATASTO FABBRICATI**  
Ufficio Provinciale di  
Terni

Dichiarazione protocollo n. TR0020685 del 27/02/2007  
Planimetria di u.i.u. in Comune di Montecastrilli  
LOCALITA' LA CASA - QUADRELLI


civ. SNC

Identificativi Catastali:


Sezione: Foglio: 52 Particella: 365 Subalterno: 6  
Compilata da: VENTURI MAURIZIO  
Iscritto all'albo: Geometri  
Prov. Terni N. 605

Scheda n. 1  
Scala 1:200

**PIANO TERRA**  
H = 2,70

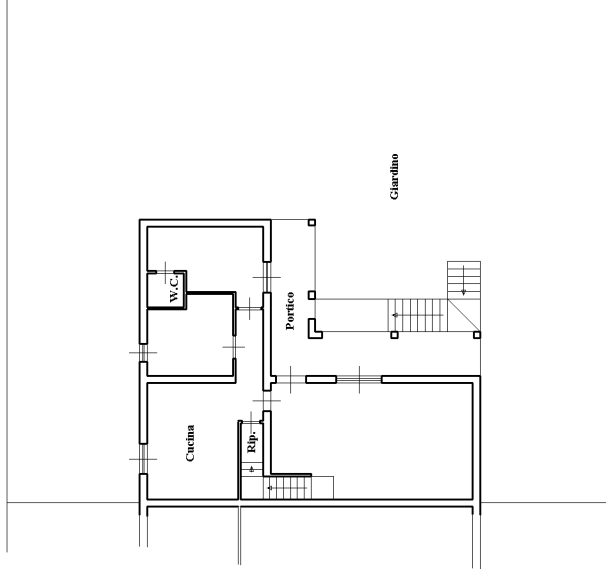

**PIANO SOTTERRANEO**  
H = 2,50

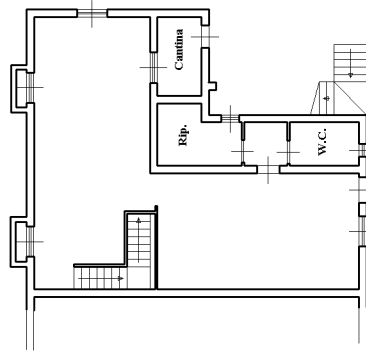

**PIANO PRIMO**  
H = 2,70

