

Agenzia delle Entrate
CATASTO FABBRICATI
Ufficio provinciale di
Cuneo


Dichiarazione protocollo n. CN0030520 del 01/03/2024
Comune di Verzuolo
Via Mattona
civ. 2

Compilata da:
Pelazza Francesco
Iscritto all'albo:
Geometri
Prov. Cuneo
N. 3036

Identificativi Catastali:
Sezione:
Foglio: 7
Particella: 124
Subalterno: 2

Porzione di u.i.u. unita di fatto con il sub.3 del mappale 192 foglio 11 del comune di Manta

PIANO SOTTERRANEO 1

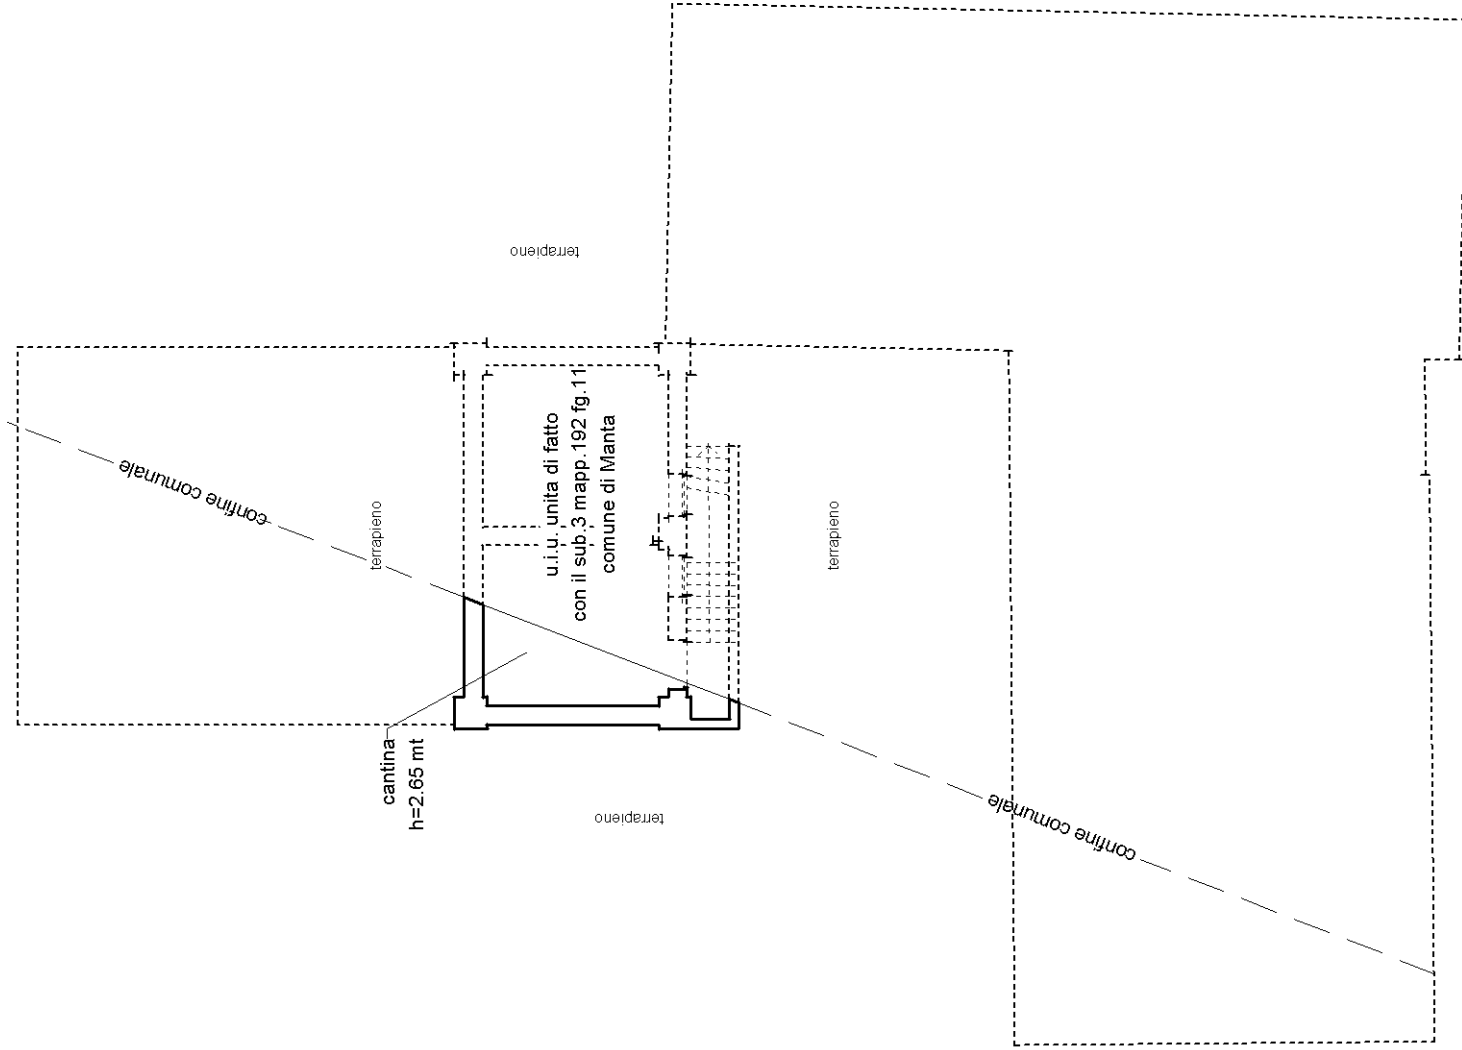

PIANO PRIMO

