

**Agenzia delle Entrate
CATASTO FABBRICATI
Ufficio Provinciale di
Cuneo**


Dichiarazione protocollo n. CN0026694 del 25/02/2024	
Comune di Manta	
Via Mattone	civ. SNC
Identificativi Catastali:	Compilata da: Pelazza Francesco
Sezione:	Iscritto all'albo: Geometri
Foglio: 11	Prov. Cuneo
Particella: 232	N. 3036
Subalterno: 1	

Planimetria
Scheda n. 1 Scala 1:100

PIANO TERRENO

mapp.179

mapp.179

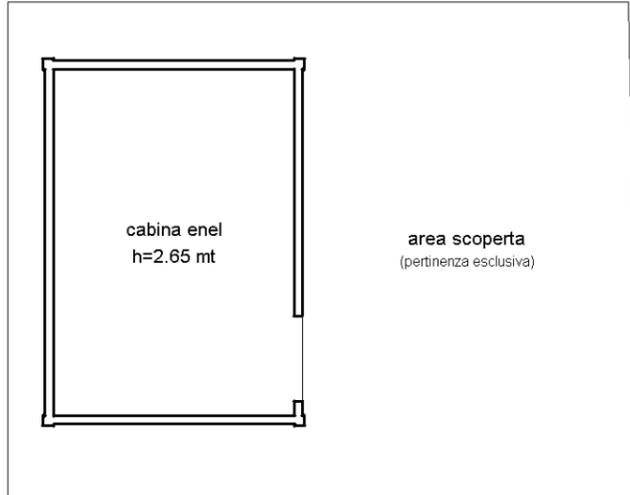

Via Mattone

mapp.179

