

Agenzia delle Entrate
CATASTO FABBRICATI
Ufficio provinciale di
Cuneo

Dichiarazione protocollo n. CN0026729 del 26/02/2024
Comune di Manta
Via Mattone

civ. 2

Identificativi Catastali:
Sezione:
Foglio: 11
Particella: 192
Subalterno: 1


Compilata da:
Pelazza Francesco
Iscritto all'albo:
Geometri
Prov. Cuneo N. 3036

Scala 1: 200


PIANO TERRENO

PIANO PRIMO

mapp.21

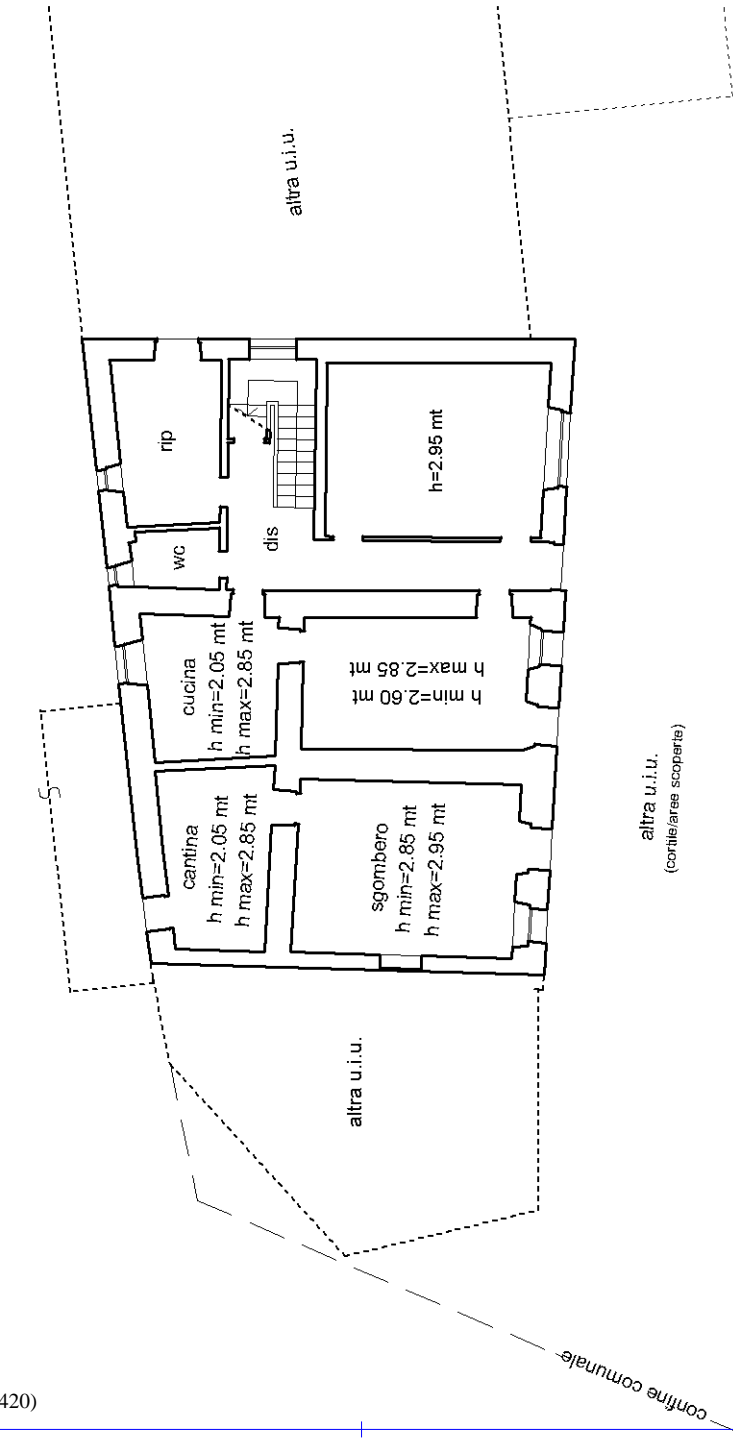

altra u.i.u.
(cortile/area scoperte)

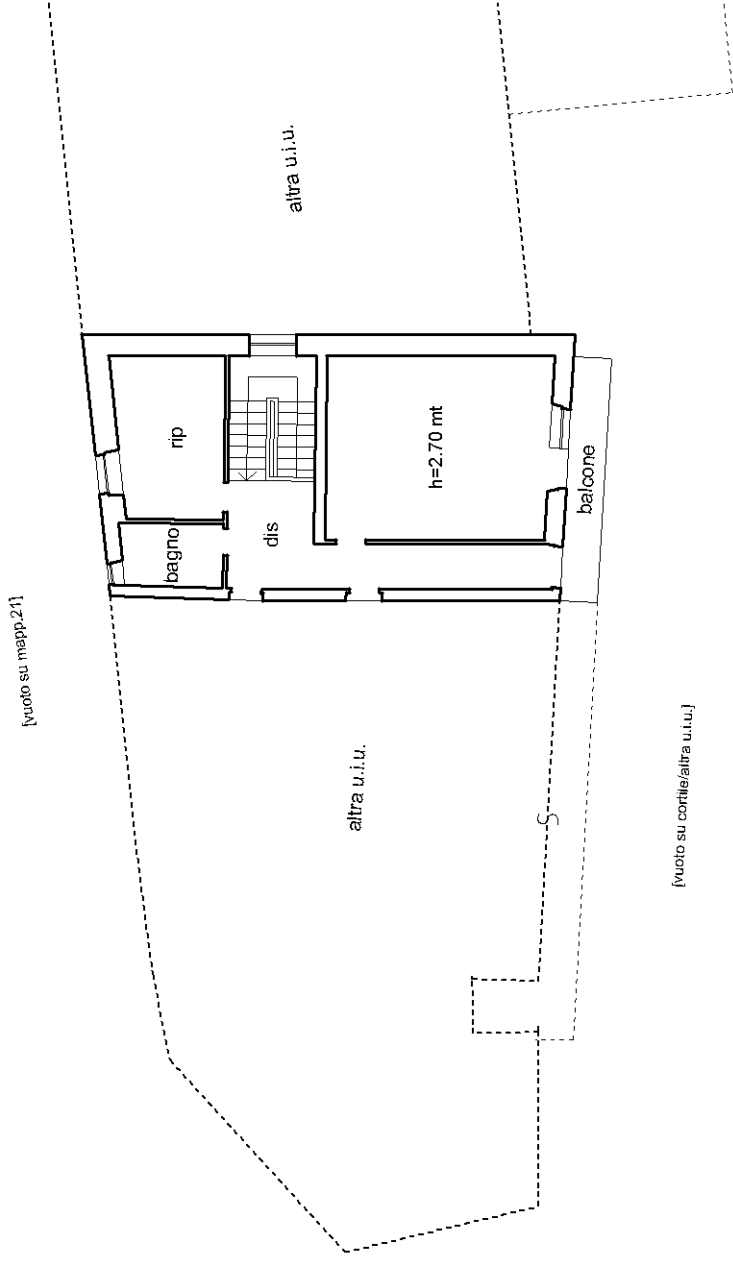

[vuoto su cortile/altra u.i.u.]

[vuoto su mapp.21]

