

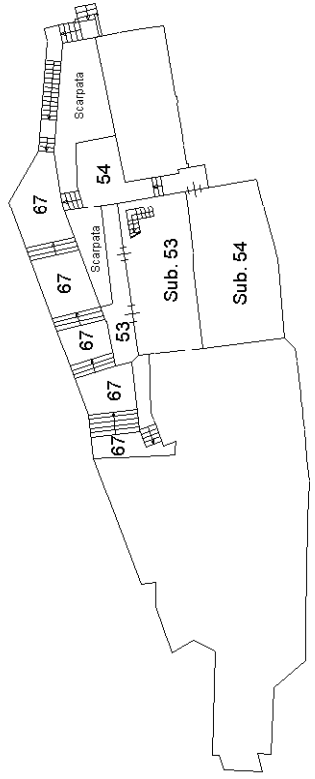



**PIANO PRIMO**

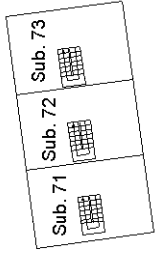

**PIANO SECONDO**

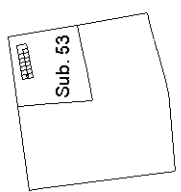

**PIANO TERZO**

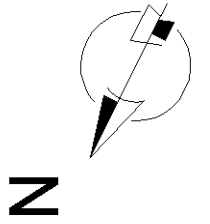

**Agenzia del Territorio**

**CATASTO FABBRICATI**

Ufficio provinciale di


Arezzo

Dichiarazione protocollo n. AR0007922 del 23/07/2006  
 (M.322) - Sezione di CASTELFRANCO DI SOPRA (A) - Foglio: 15 Particella: 38 - Subparticella: 38  
 Pianimetria di u.s.u. in Comune di Caporotondo di Sopra  
 Località: Faellina civ.

Identificativi Catastali:  
 Foglio: 15  
 Particella: 38  
 Subparticella: 32

Compilata da:  
 Caporoni Dante  
 Iscritto all'albo:  
 Ingegneri  
 Prov. Arezzo N. 358

Scala 1:200

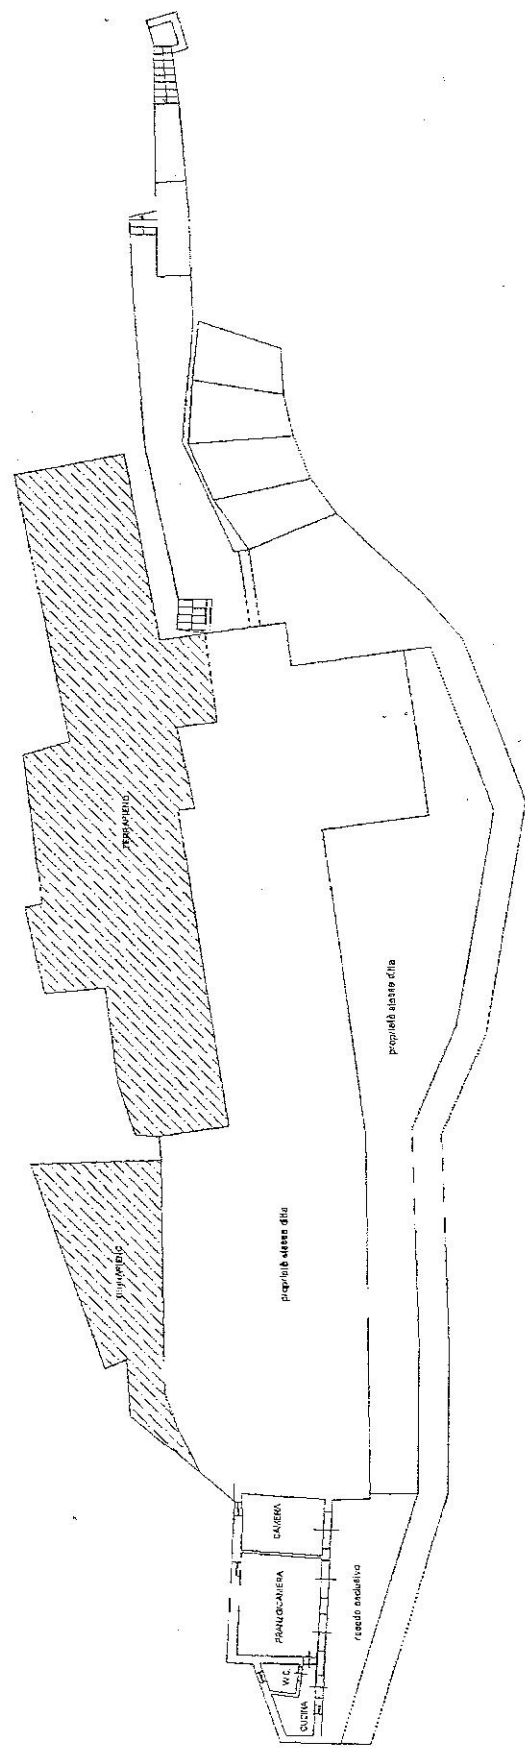

SCALA 1:200

PIANO TERRA n. 2.80

**Agenzia del Territorio**

**CATASTO FABBRICATI**  
Ufficio provinciale di Arezzo

Dichiarazione protocollo n. AR0007922 del 23/01/2006  
Pianimetria di u.i.u. in Comune di Castelfranco Di Sopra  
Località: Faellina civ.

Identificativi Catastali:  
Foglio: 15  
Particella: 38  
Subalterno: 36


Compilata da:  
Caporoni Dante  
Iscritto all'albo:  
Ingegneri  
Prov. Arezzo

Scala 1: 200

n. 1

atti

M. 358

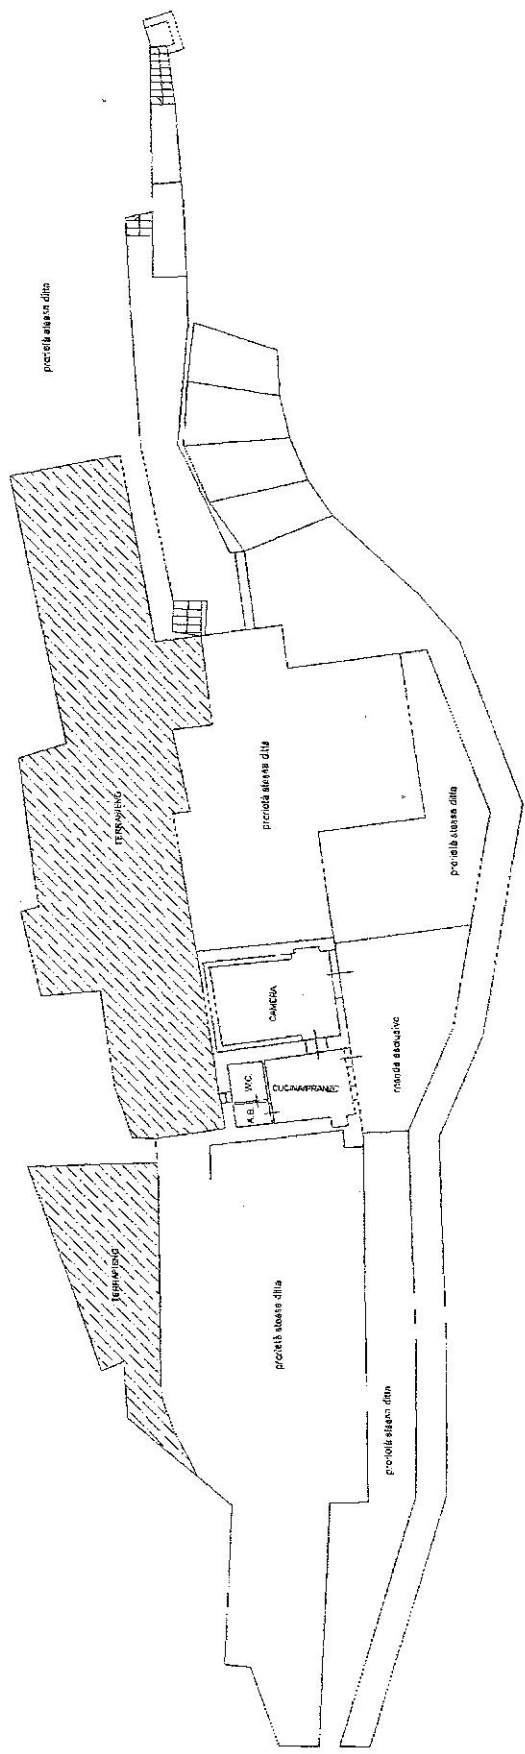

PIANO TERRA h.s. 2/20

SCALA 1:200

**Agenzia delle Entrate**  
**CATASTO FABBRICATI**  
Ufficio Provinciale di  
**Arezzo**

Dichiarazione protocollo n. \_\_\_\_\_ del \_\_\_\_\_  
Planimetria di u.i.u. in Comune di Castelfranco Di Sopra  
Localita' Faellina civ. SNC

Identificativi Catastali:

Sezione:  
Foglio: 15  
Particella: 38  
Subalterno: 37


Compilata da:  
Alfani Massimo

Iscritto all'albo:  
Geometri


Prov. Arezzo

N. 00345

Scheda n. 1 Scala 1:200

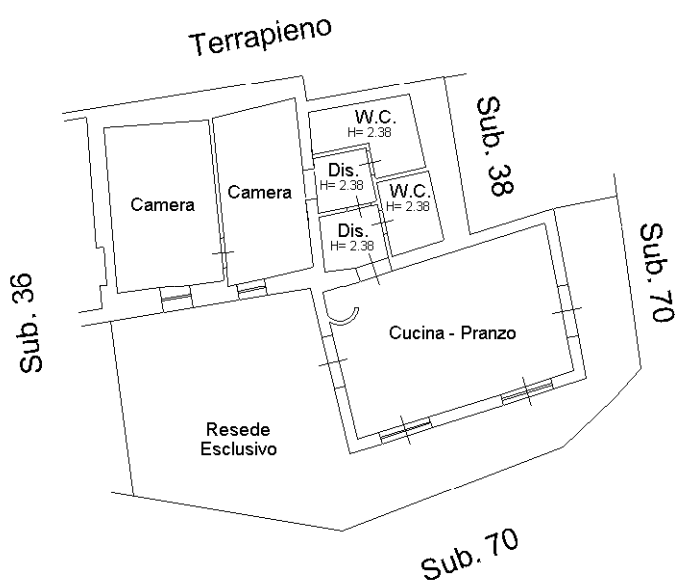

**PIANO TERRA**  
**H = 2.45**

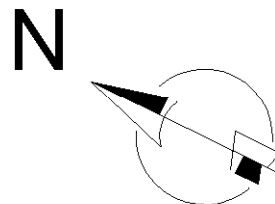

**Agenzia del Territorio**

**CATASTO FABBRICATI**


Ufficio provinciale di  
**Arezzo**

Dichiarazione protocollo n. AR0007922 del 23/01/2006  
(M322) - Sezione di CASTELFRANCO DI SOPRAIA) - Foglio: 15 Particella: 38 - Subalterno 38  
Planimetria di n. r. d. in Comune di CastelFRANCO DI SOPRAIA  
Localita' Faellina  
civ.

Identificativa Catastali:  
Foglio: 15  
Particella: 38  
Subalterno: 38

Compiata da:  
Caperoni Dante  
Iscritto all'albo:  
Ingegneri  
Prov. Arezzo N. 358

Scala 1: 200

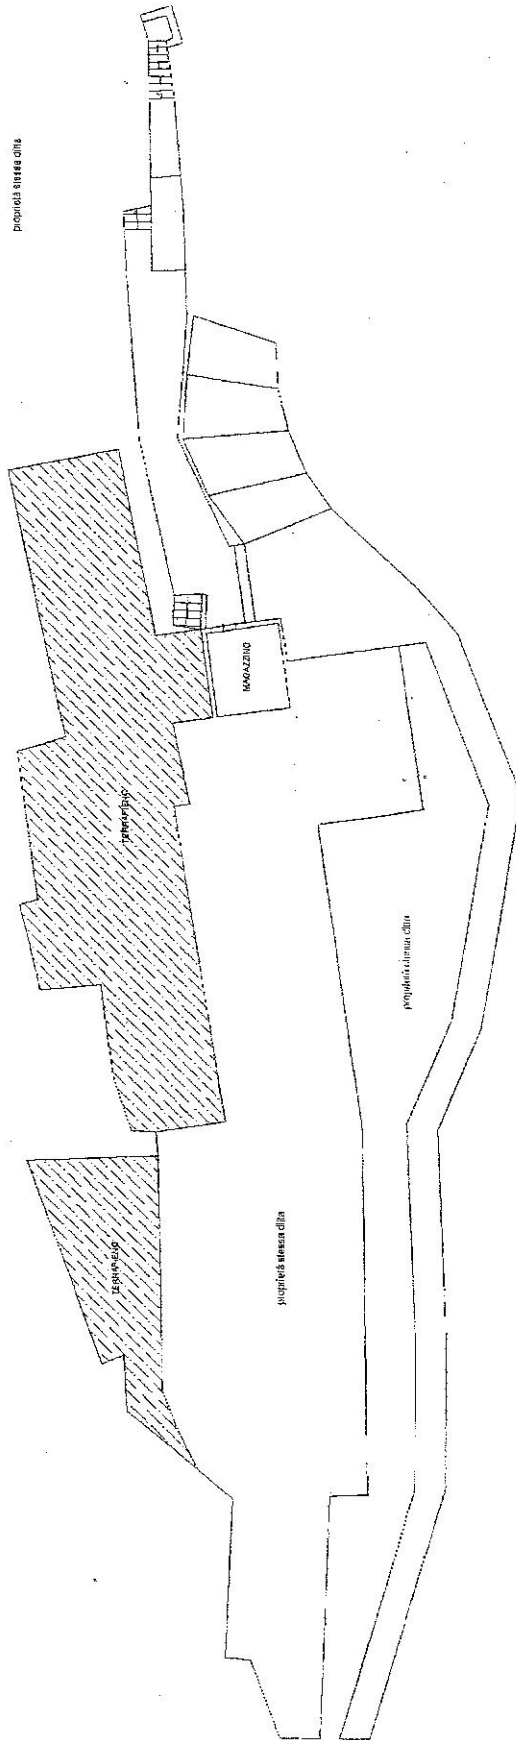

SCALA 1:200

PIANO TERRA h. e. z.z.

**Agenzia delle Entrate**  
**CATASTO FABBRICATI**  
Ufficio Provinciale di  
**Arezzo**

Dichiarazione protocollo n. \_\_\_\_\_ del \_\_\_\_\_

Planimetria di u.i.u. in Comune di Castelfranco Di Sopra

Localita' Faellina

civ. SNC

Identificativi Catastali:

Sezione:

Foglio: 15

Particella: 38

Subalterno: 39

Compilata da:

Alfani Massimo


Iscritto all'albo:  
Geometri

Prov. Arezzo

N. 00345


Scheda n. 1

Scala 1:200

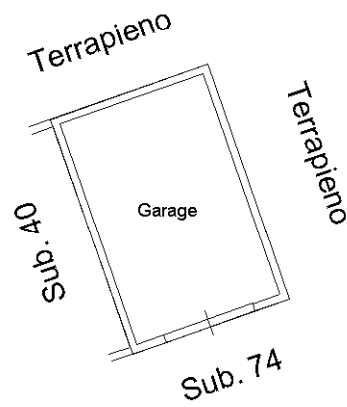

**PIANO TERRA**

**H = 2.88**

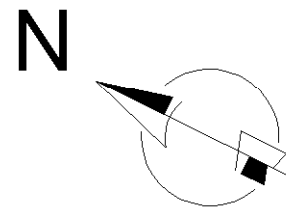

**Agenzia delle Entrate**  
**CATASTO FABBRICATI**  
Ufficio Provinciale di  
**Arezzo**

Dichiarazione protocollo n. \_\_\_\_\_ del \_\_\_\_\_  
Planimetria di u.i.u. in Comune di Castelfranco Di Sopra  
Localita' Faellina civ. SNC

Identificativi Catastali:

Sezione:  
Foglio: 15  
Particella: 38  
Subalterno: 40


Compilata da:  
Alfani Massimo

Iscritto all'albo:  
Geometri


Prov. Arezzo

N. 00345

Scheda n. 1      Scala 1:200

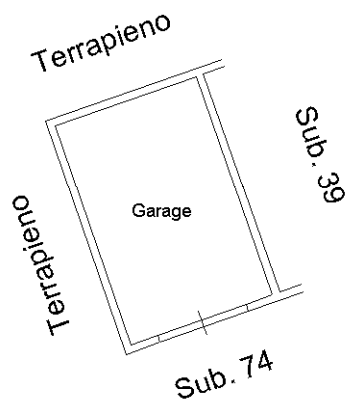

**PIANO TERRA**  
**H = 2.88**

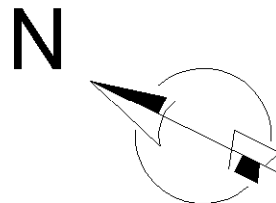





Dichiarazione protocollo n.      del  
Planimetria di u.i.u. in Comune di Castelfranco Di Sopra  
Localita' Faellina      civ.      SNC

Identificativi Catastali:  
Sezione:  
Foglio: 15  
Particella: 38  
Subalterno: 41

Compilata da:  
Alfani Massimo  
Iscritto all'albo:  
Geometri  
Prov. Arezzo      N. 00345

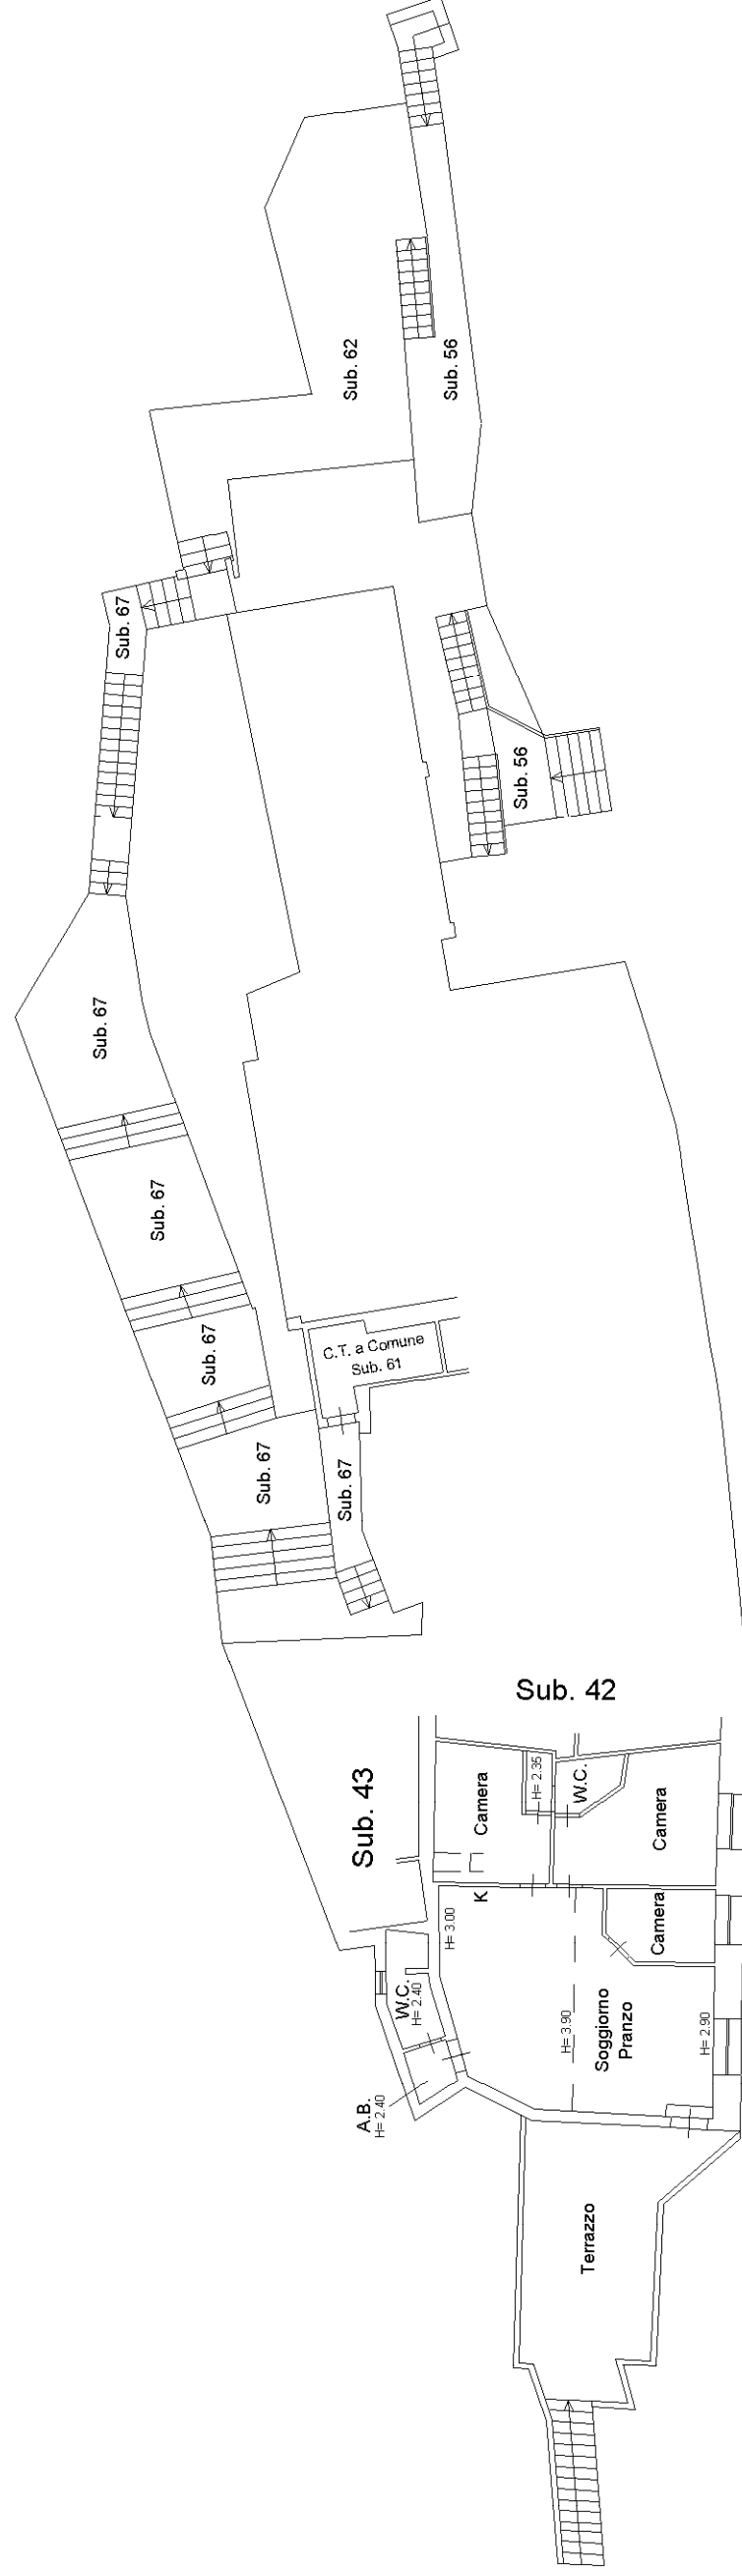


PIANO PRIMO

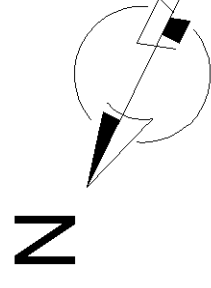


Dichiarazione protocollo n.      del  
Planimetria di u.i.u. in Comune di Castelfranco Piandisico'  
Localita' Faellina      civ.      SNC

Identificativi Catastali:  
Sezione:  
Foglio: 15  
Particella: 38  
Subalterno: 42

Compilata da:  
Alfani Massimo  
Iscritto all'albo:  
Geometri  
Prov. Arezzo      N. 00345

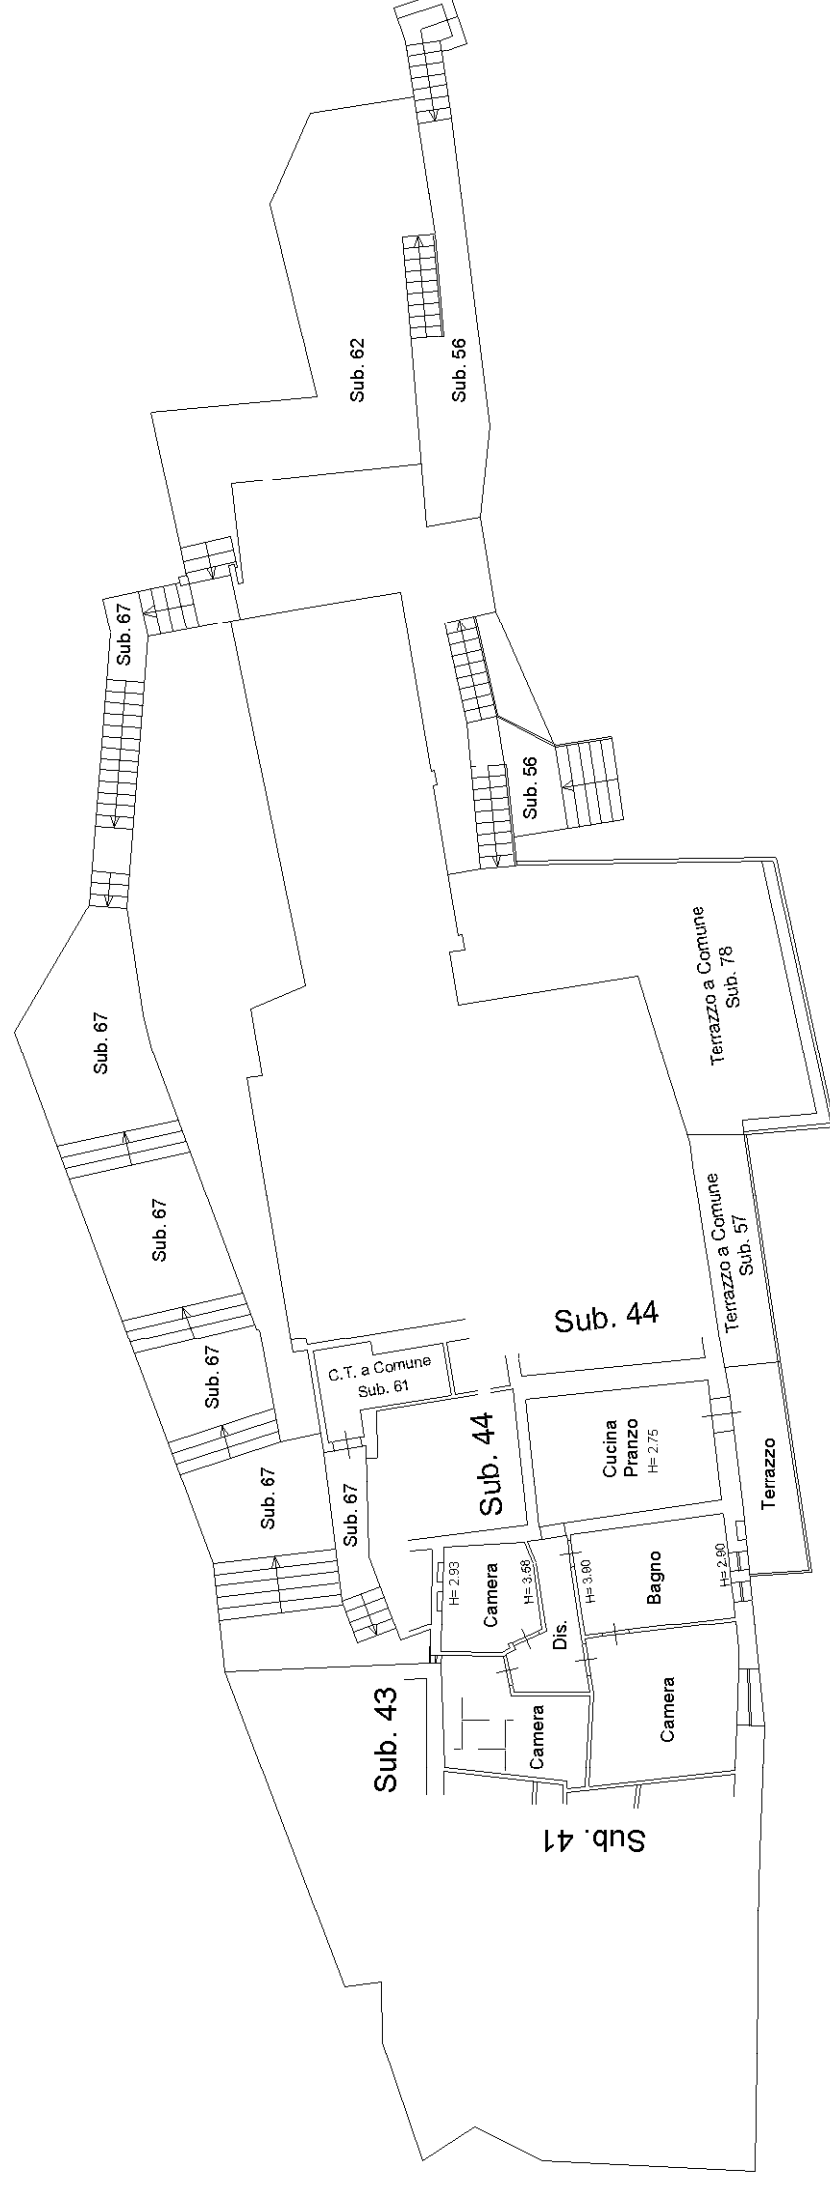


**PIANO PRIMO**

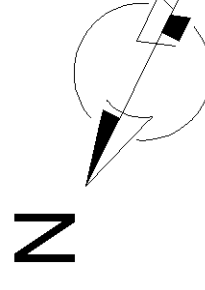


Dichiarazione protocollo n.      del  
Planimetria di u.i.u. in Comune di Castelfranco Di Sopra  
Localita' Faellina      civ.      SNC

Identificativi Catastali:  
Sezione:  
Foglio: 15  
Particella: 38  
Subalterno: 43

Compilata da:  
Alfani Massimo  
Iscritto all'albo:  
Geometri  
Prov. Arezzo      N. 00345

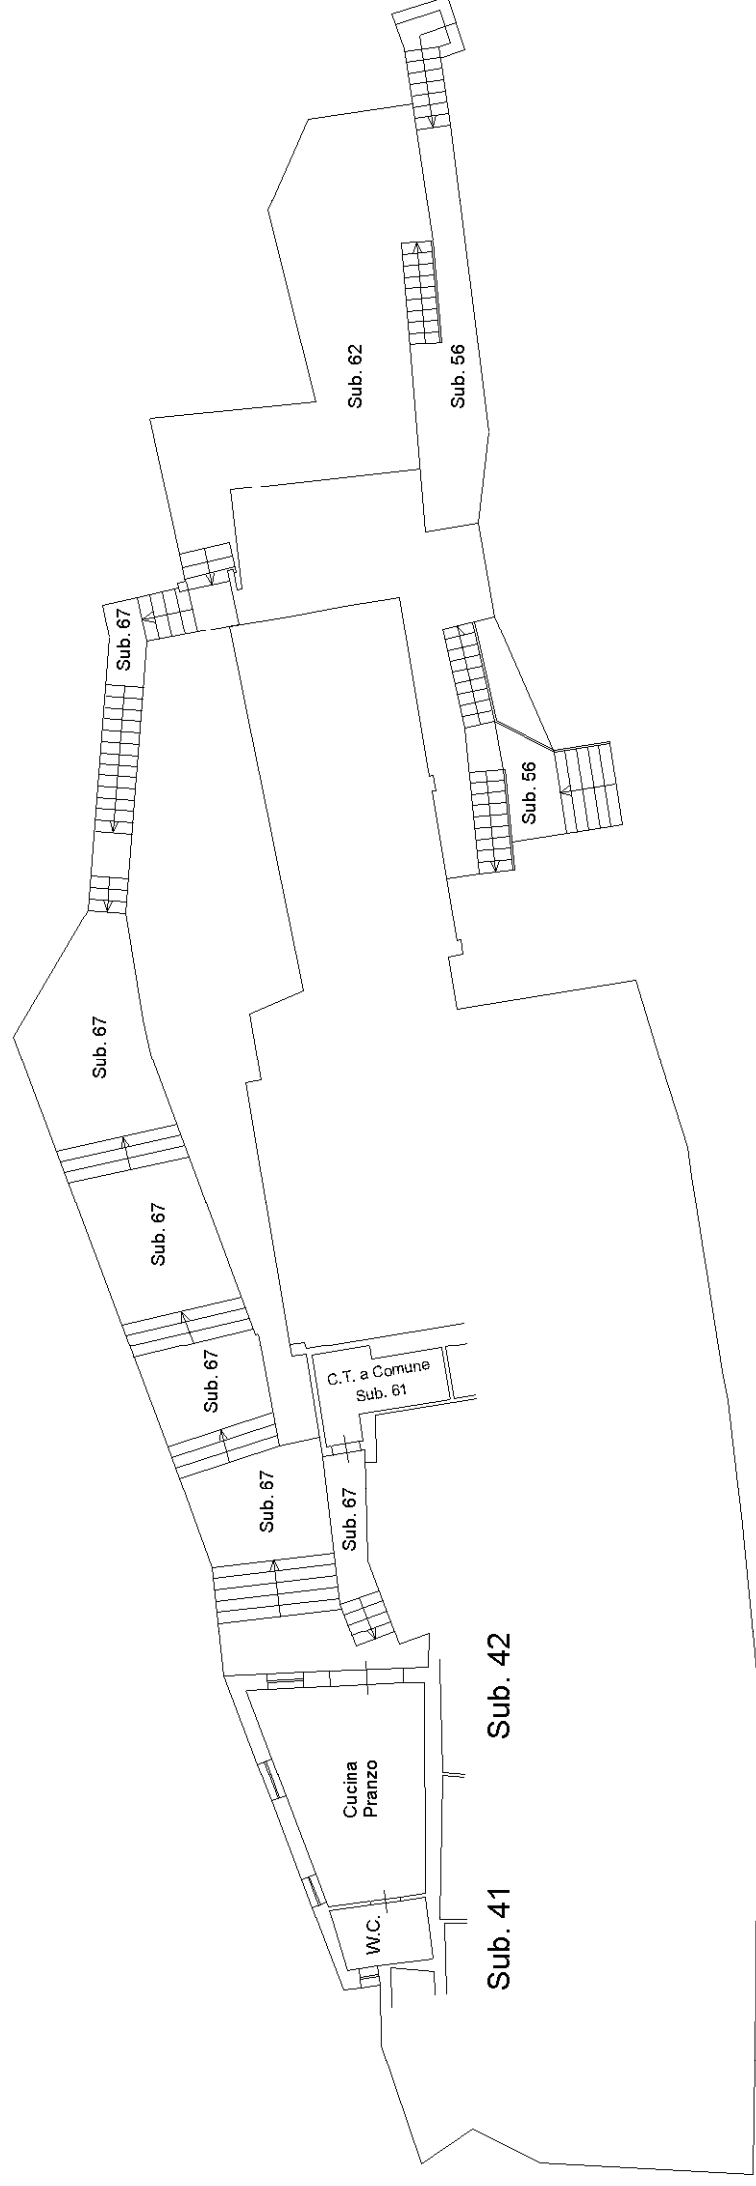


**PIANO PRIMO**  
**H = 2.75**

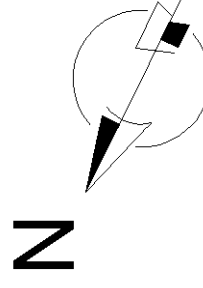


Dichiarazione protocollo n.      del  
Planimetria di u.i.u. in Comune di Castelfranco Piandisico'  
Localita' Faellina      civ.      SNC

Identificativi Catastali:  
Sezione:  
Foglio: 15  
Particella: 38  
Subalterno: 44

Compilata da:  
Alfani Massimo  
Iscritto all'albo:  
Geometri  
Prov. Arezzo      N. 00345

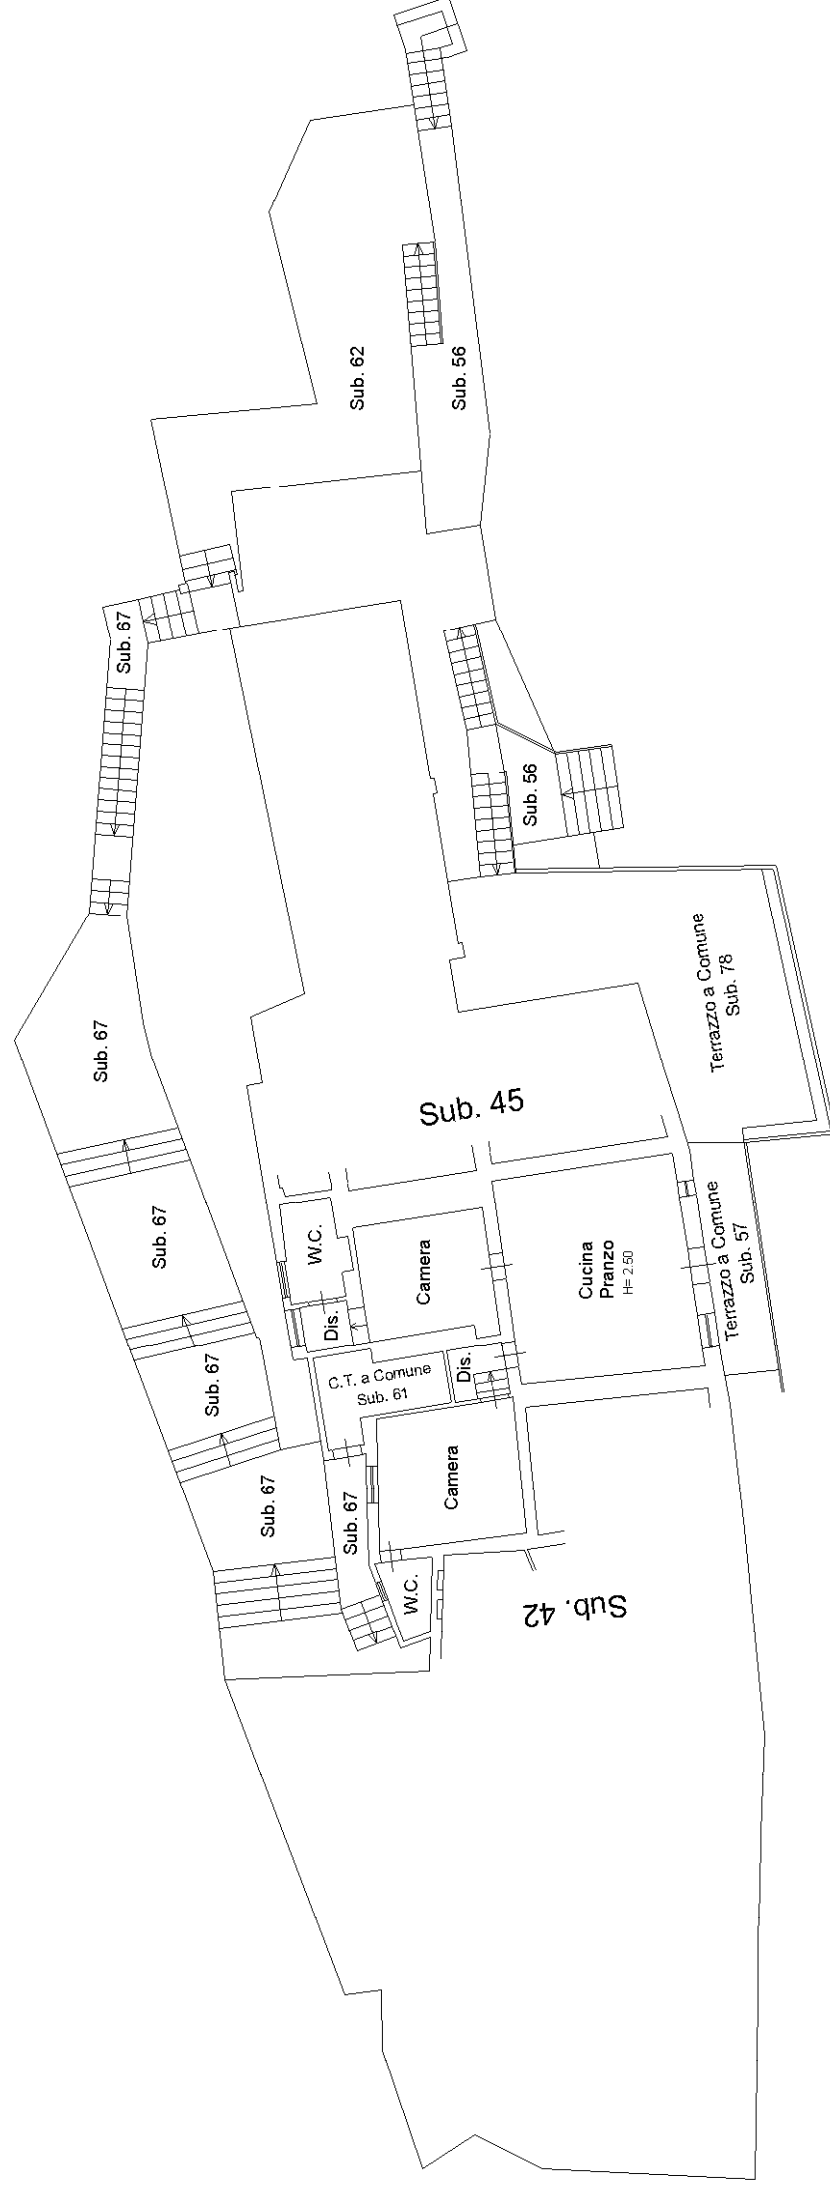


**PIANO PRIMO**  
**H = 2.70**

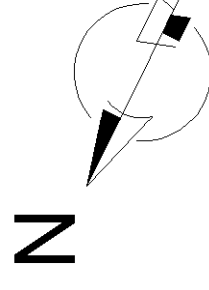


Dichiarazione protocollo n.      del  
Planimetria di u.i.u. in Comune di Castelfranco Piandisico'  
Localita' Faellina      civ.      SNC

Identificativi Catastali:  
Sezione:  
Foglio: 15  
Particella: 38  
Subalterno: 45

Compilata da:  
Alfani Massimo  
Iscritto all'albo:  
Geometri  
Prov. Arezzo      N. 00345

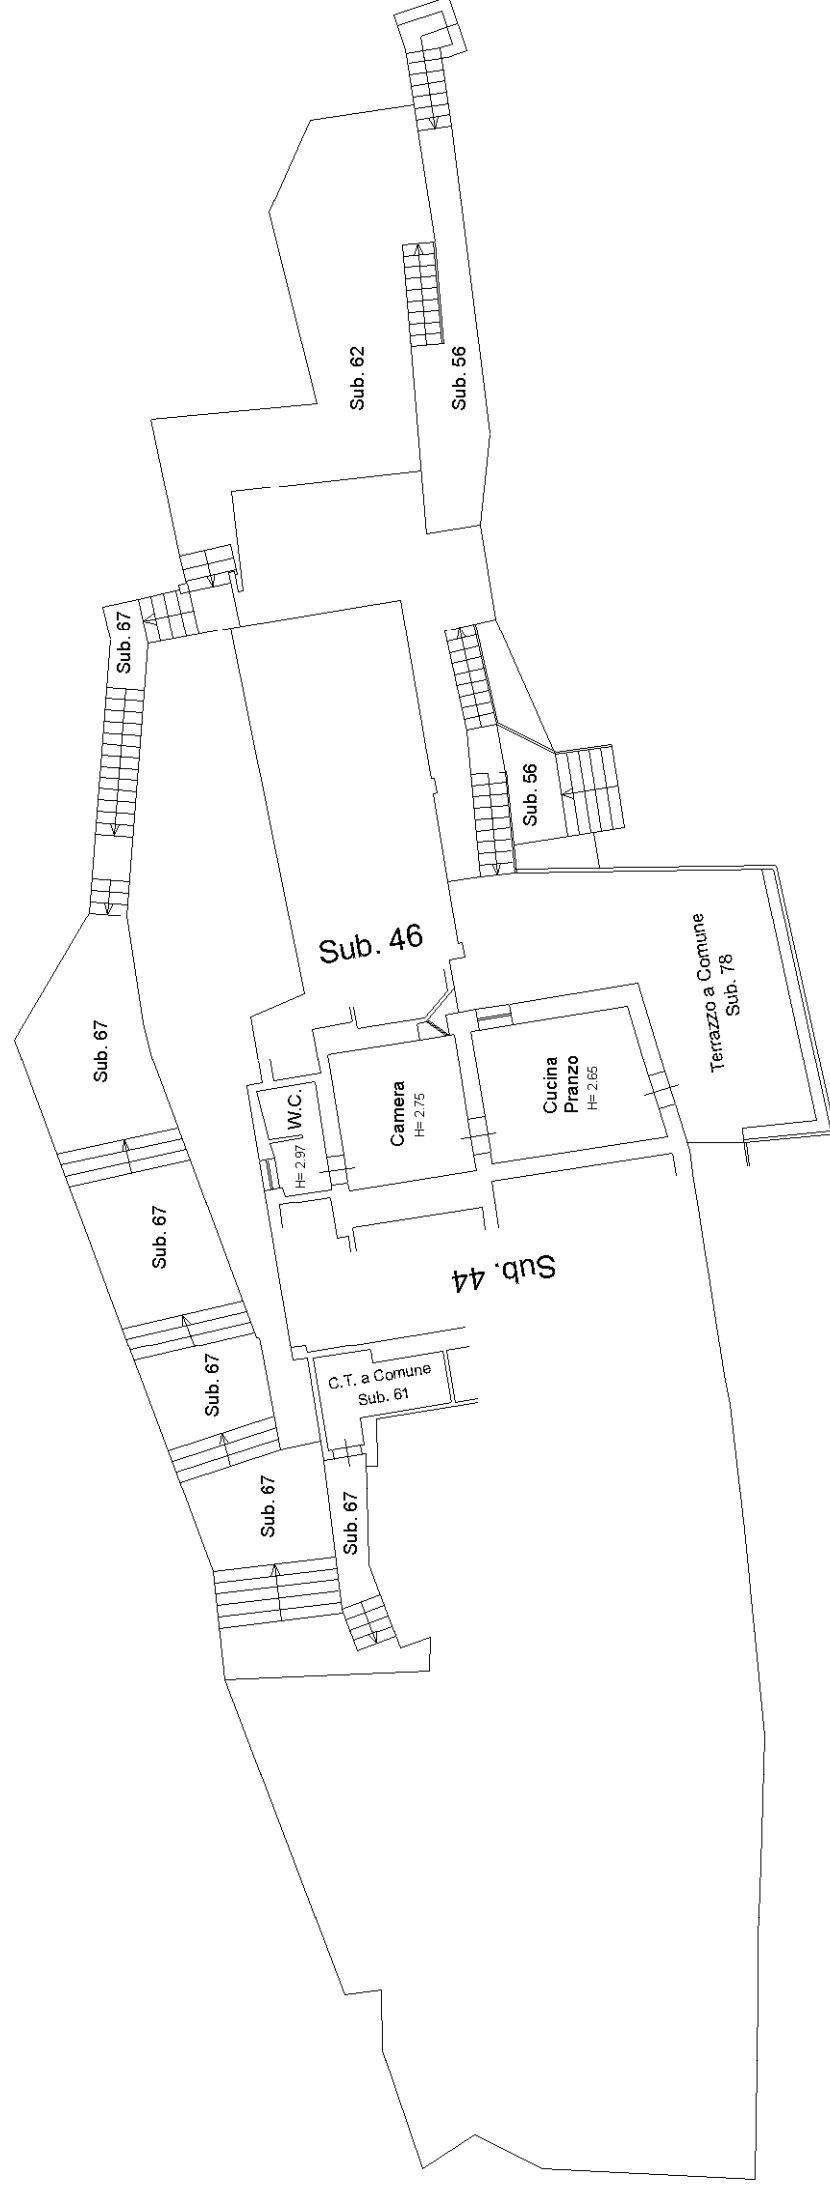


**PIANO PRIMO**

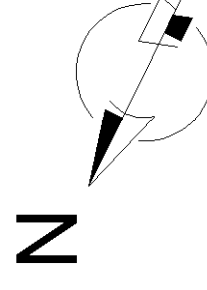


Dichiarazione protocollo n.      del  
Planimetria di u.i.u. in Comune di Castelfranco Piandisico'  
Localita' Faellina      civ.      SNC

Identificativi Catastali:  
Sezione:  
Foglio: 15  
Particella: 38  
Subalterno: 46

Compilata da:  
Alfani Massimo  
Iscritto all'albo:  
Geometri  
Prov. Arezzo      N. 00345

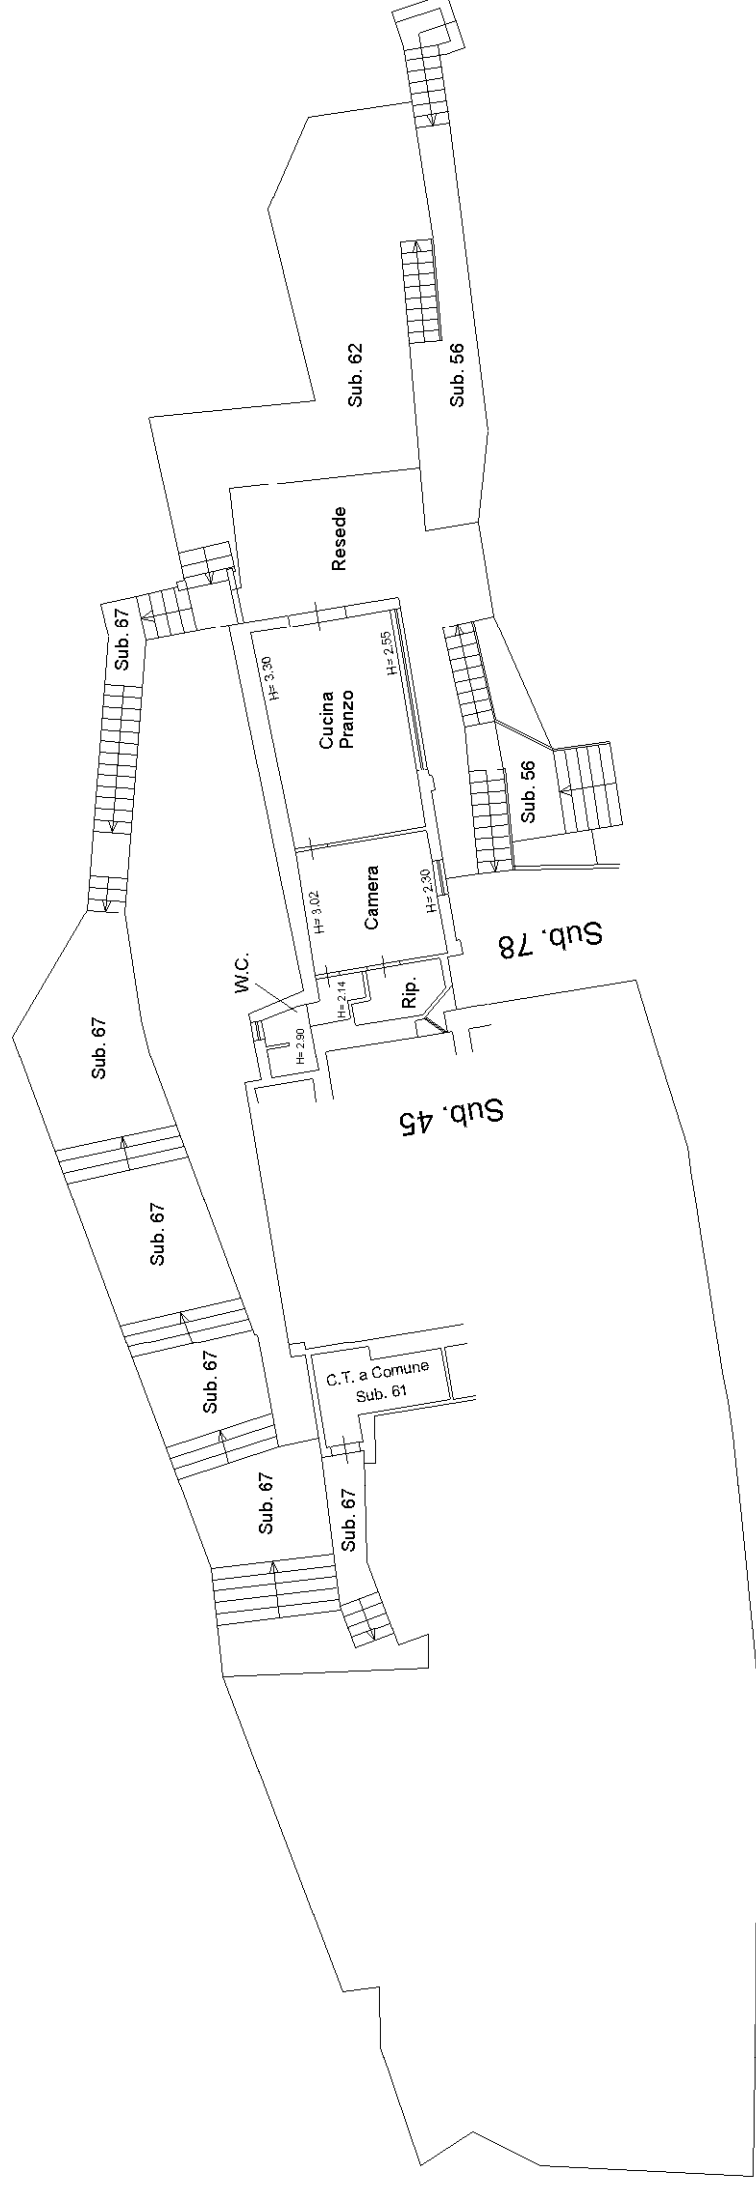


PIANO PRIMO

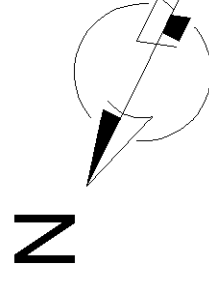

Dichiarazione protocollo n.      del  
Planimetria di u.i.u. in Comune di Castelfranco Di Sopra  
Localita' Faellina      civ.      SNC


Identificativi Catastali:  
Sezione:      Foglio: 15  
Particella: 38  
Subalterno: 53

Compilata da:  
Alfani Massimo  
Iscritto all'albo:  
Geometri  
Prov. Arezzo      N. 00345

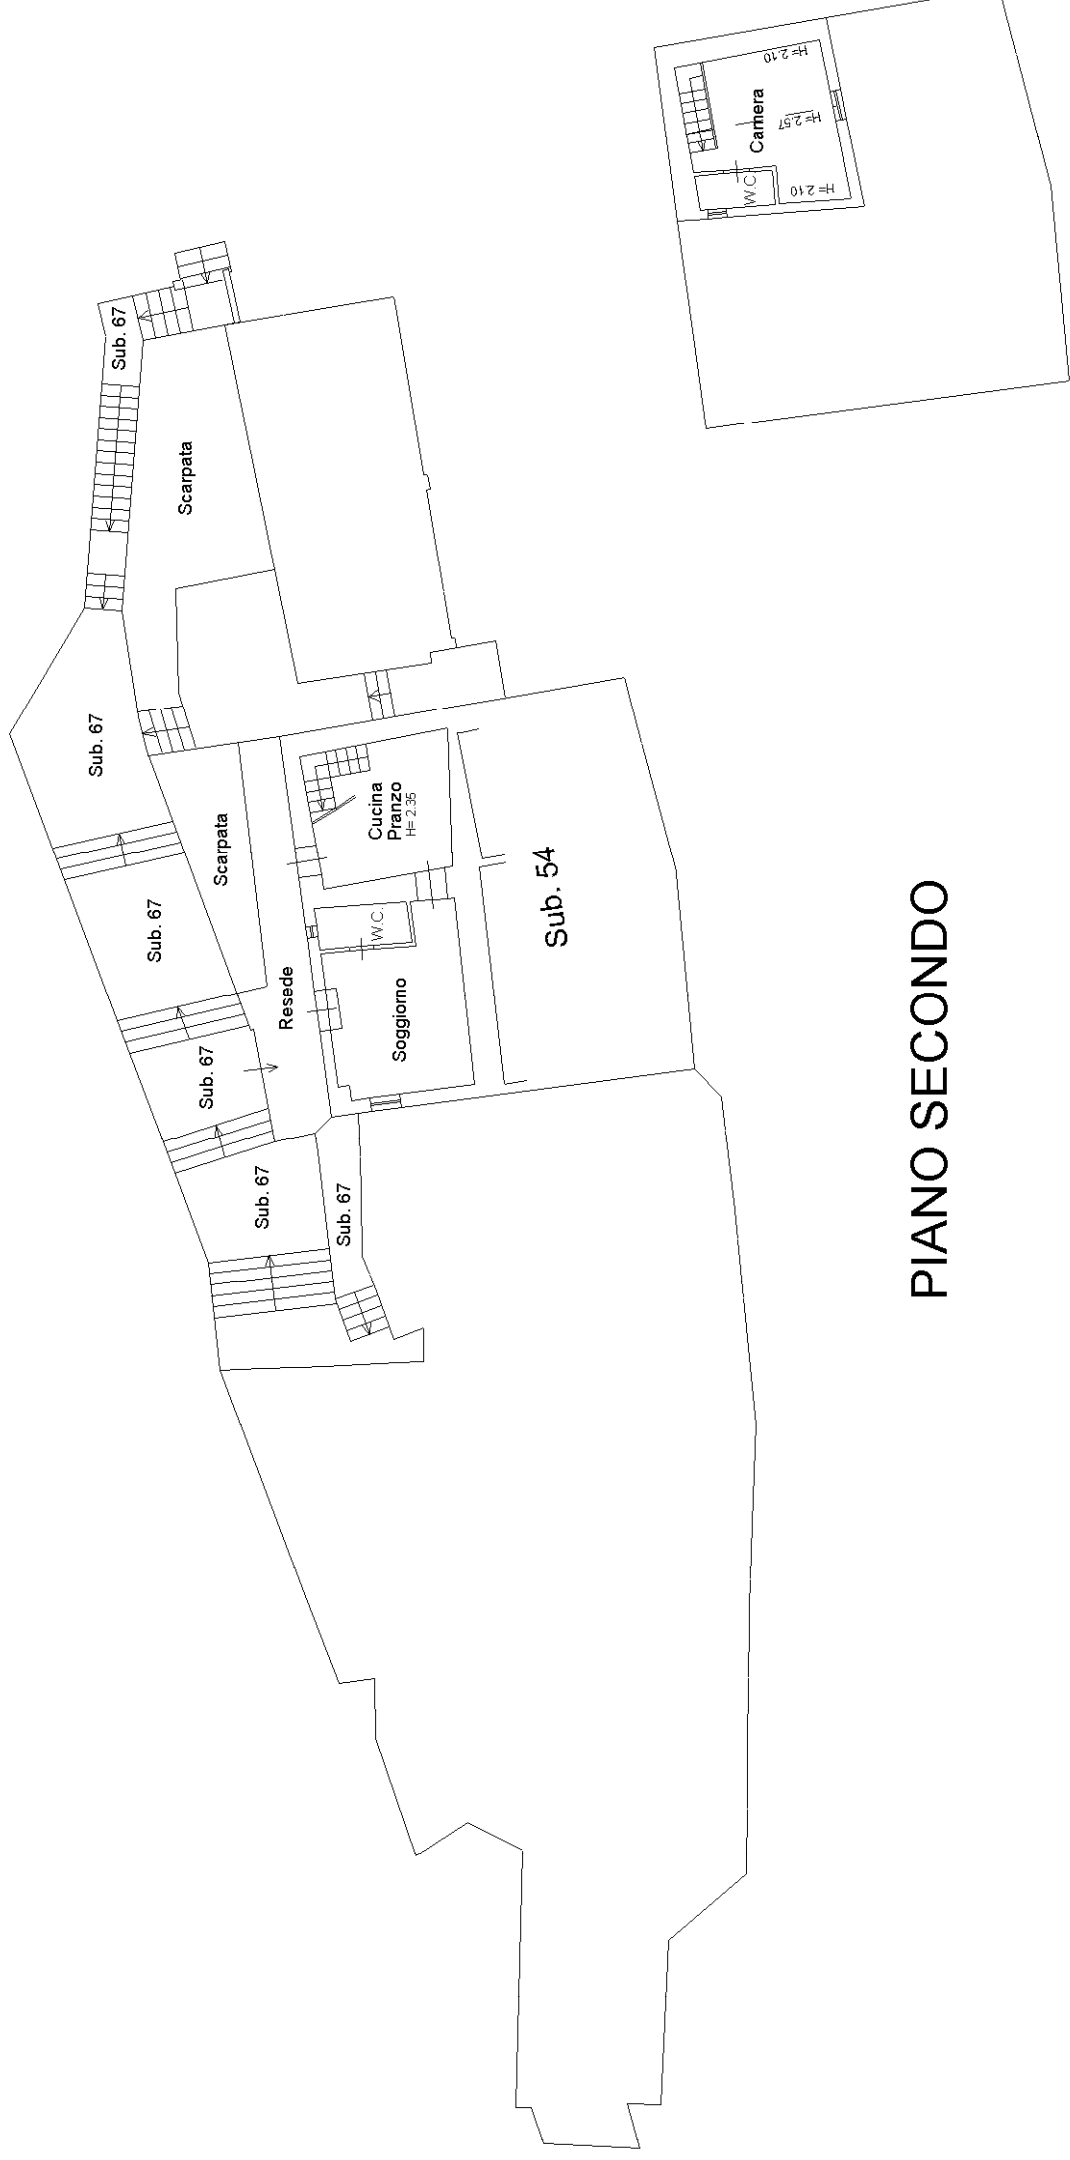

PIANO SECONDO

PIANO TERZO

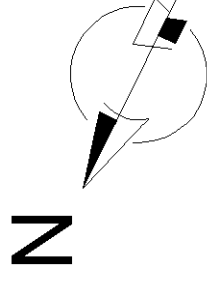


Dichiarazione protocollo n.      del  
Planimetria di u.i.u. in Comune di Castelfranco Di Sopra  
Localita' Faellina      civ.      SNC

Identificativi Catastali:  
Sezione:  
Foglio: 15  
Particella: 38  
Subalterno: 54

Compilata da:  
Alfani Massimo  
Iscritto all'albo:  
Geometri  
Prov. Arezzo      N. 00345



**PIANO SECONDO**  
**H = 2.75**

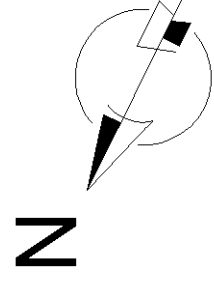




**Agenzia delle Entrate**  
**CATASTO FABBRICATI**  
Ufficio Provinciale di  
**Arezzo**

Dichiarazione protocollo n. \_\_\_\_\_ del \_\_\_\_\_  
Planimetria di u.i.u. in Comune di Castelfranco Piandisco'  
Localita' Faellina \_\_\_\_\_ civ. SNC


Identificativi Catastali:  
Sezione:  
Foglio: 15  
Particella: 38  
Subalterno: 76

Compilata da:  
Alfani Massimo  
Iscritto all'albo:  
Geometri  
Prov. Arezzo N. 00345

Scheda n. 1 Scala 1:200

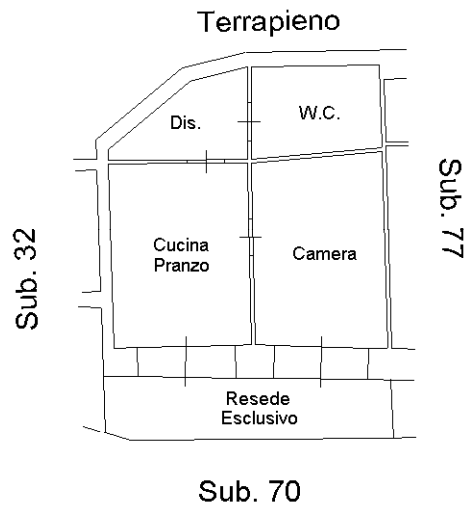

**PIANO TERRA**  
**H = 2.55**

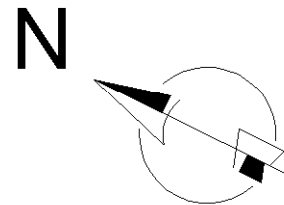


**Agenzia delle Entrate**  
**CATASTO FABBRICATI**  
Ufficio Provinciale di  
**Arezzo**

Dichiarazione protocollo n. \_\_\_\_\_ del \_\_\_\_\_  
Planimetria di u.i.u. in Comune di Castelfranco Piandisco'  
Localita' Faellina \_\_\_\_\_ civ. SNC


Identificativi Catastali:  
Sezione:  
Foglio: 15  
Particella: 38  
Subalterno: 77

Compilata da:  
Alfani Massimo  
Iscritto all'albo:  
Geometri  
Prov. Arezzo N. 00345

Scheda n. 1 Scala 1:200

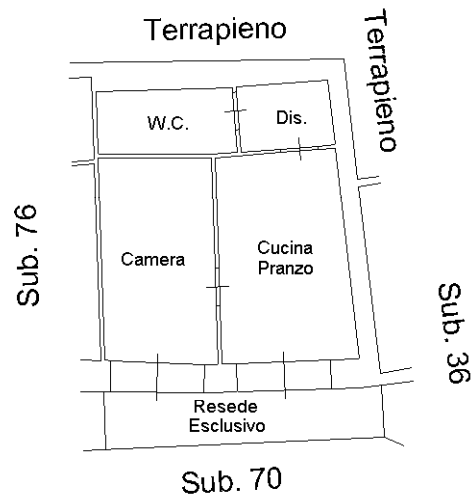

**PIANO TERRA**  
**H = 2.55**

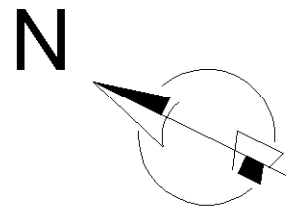


**Agenzia del Territorio  
CATASIO FABBRICATI**  
Ufficio provinciale di  
Arezzo

Dichiarazione protocollo n. AR0007696 del 23/01/2006  
(C11/2) - Foglio 21 Particella 10 - Sub  
Pianimetria di u.s.u. in Comune di Castelfranco Di Sopra  
civ.  
Loc. Faellina

Compilata da:  
Caperoni Dante  
Iscritto all'albo:  
Ingegneri  
Prov. Arezzo N. 358

Identificativi Catastali:  
Sezione:  
Foglio: 21  
Particella: 10  
Subalterno:

Scala 1:200

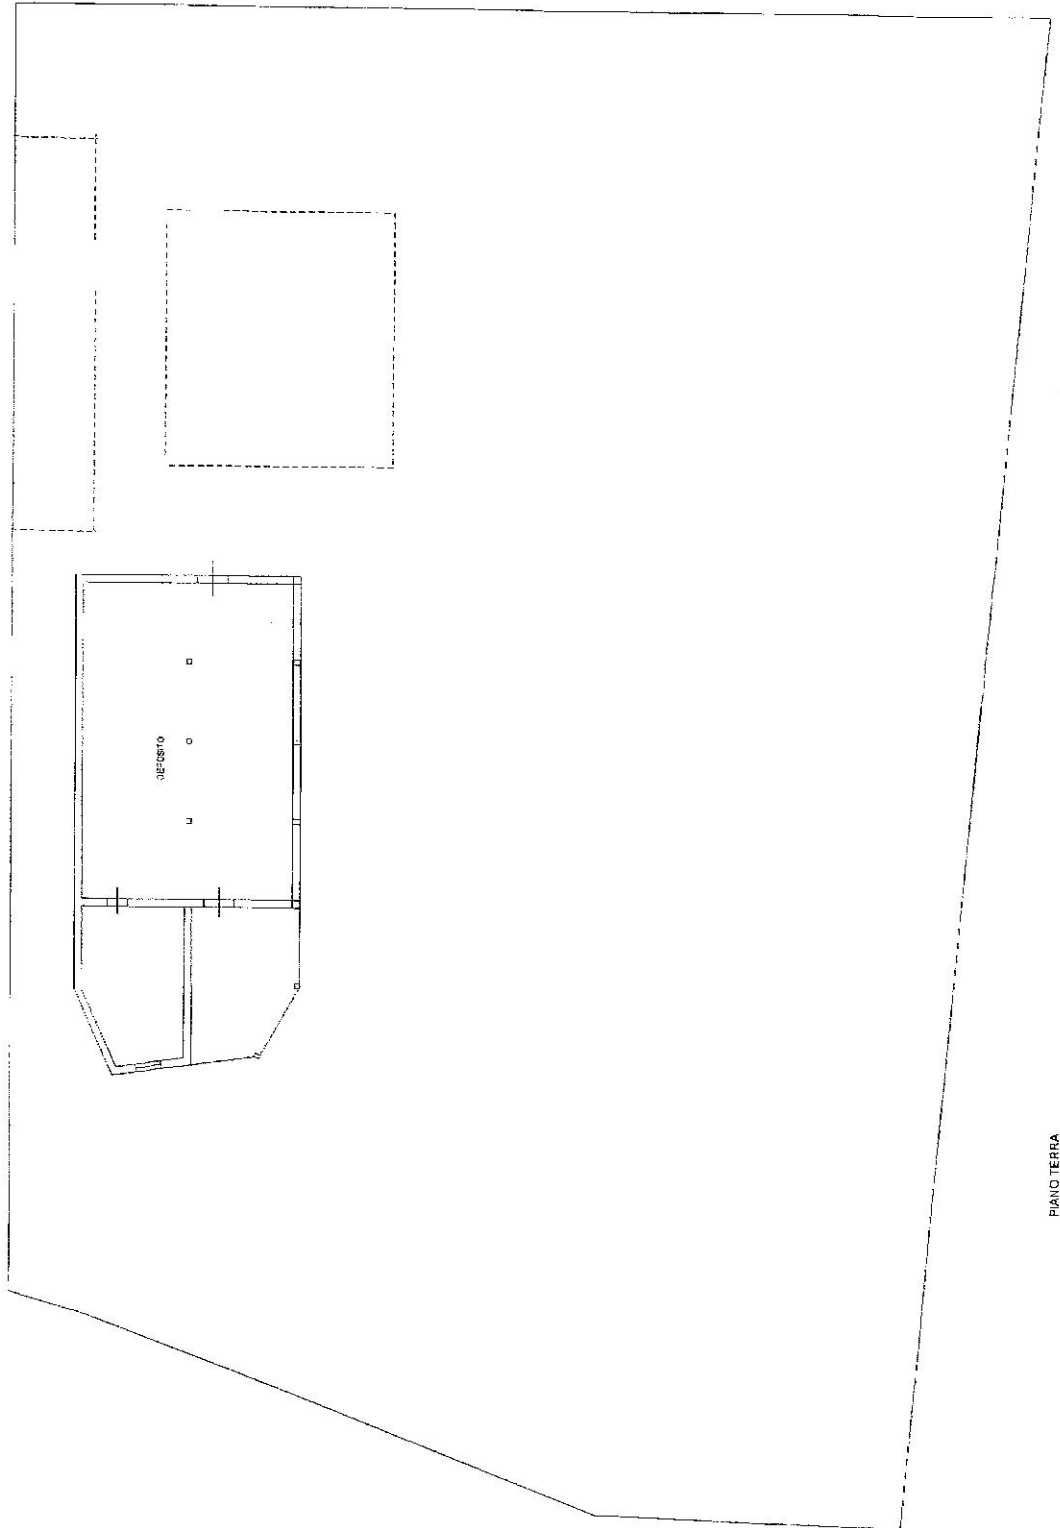

PIANO TERRA