

**Agenzia delle Entrate
CATASTO FABBRICATI
Ufficio Provinciale di
Napoli**

Dichiarazione protocollo n. NA0101449 del 21/03/2017

Planimetria di u.i.u. in Comune di Casoria

Via Giacomo Matteotti

civ. 10-12-14

Identificativi Catastali:

Sezione:
Foglio: 17
Particella: 794
Subalterno: 35

Compilata da:
Serra Pasquale

Iscritto all'albo:
Geometri


Prov. Napoli

N. 4499

Scheda n. 1

Scala 1:200

Piano T
H= 3.25 ml

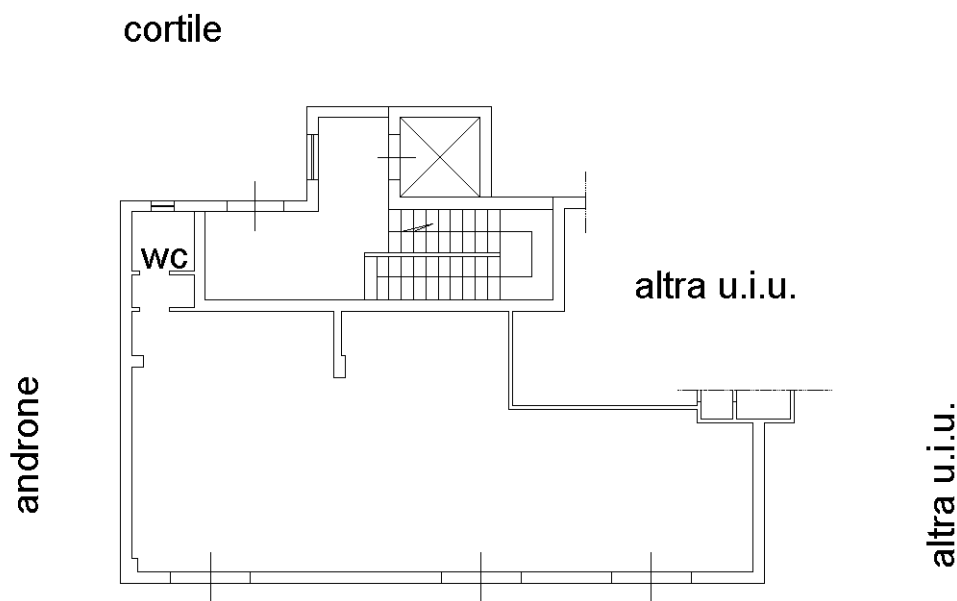

NORD

Ultima planimetria in atti