


STUDIO TECNICO Geom. Antonio Di Folca - Via Gaeta, 52
03100 FROSINONE - TEL.3387224991

TRIBUNALE DI FROSINONE

ESECUZIONE IMMOBILIARE n° 100/21

Promossa da [REDACTED]

Contro [REDACTED]

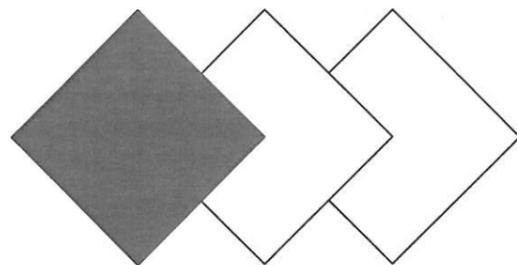


ALLEGATO GRAFICO

AGGIORNAMENTO

DATA

C.T.U.

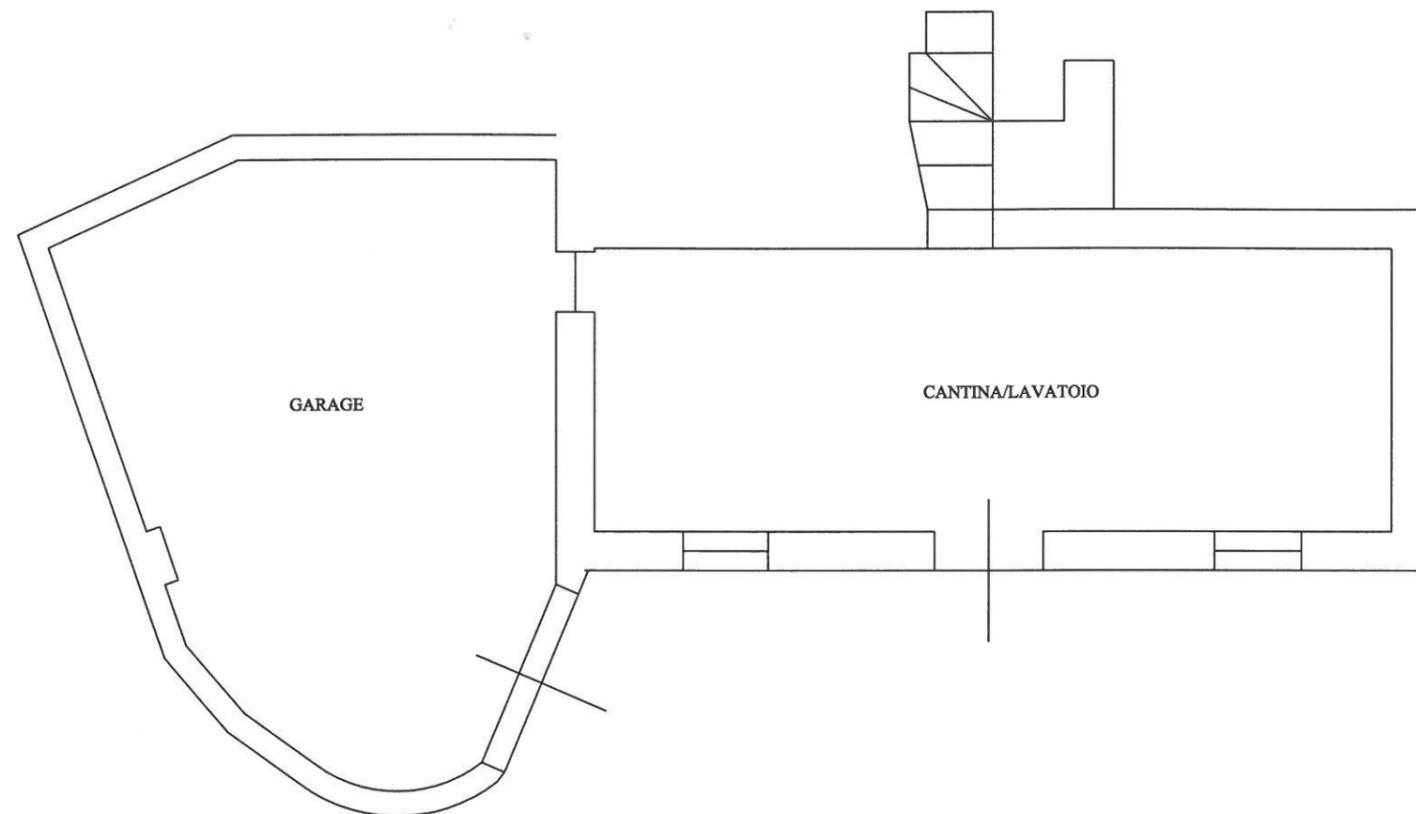

PIANO SEMINTERRATO

RAPP. 1:100

H. 2.20