

Agenzia del Territorio
CATASTO FABBRICATI
Ufficio provinciale di
Torino


Dichiarazione protocollo n. 000667004 del 10/07/2003
Planimetria di u.i.u. in Comune di Orbassano
Via Fausto Coppi
civ. 5

Identificativi Catastali:
Sezione:
Foglio: 9
Particella: 149
Subalterno: 1


Compilata da:
Iscritto all'albo:
Geometri
Prov. Torino
N. 2682

Scala 1: 500


PIANO PRIMO

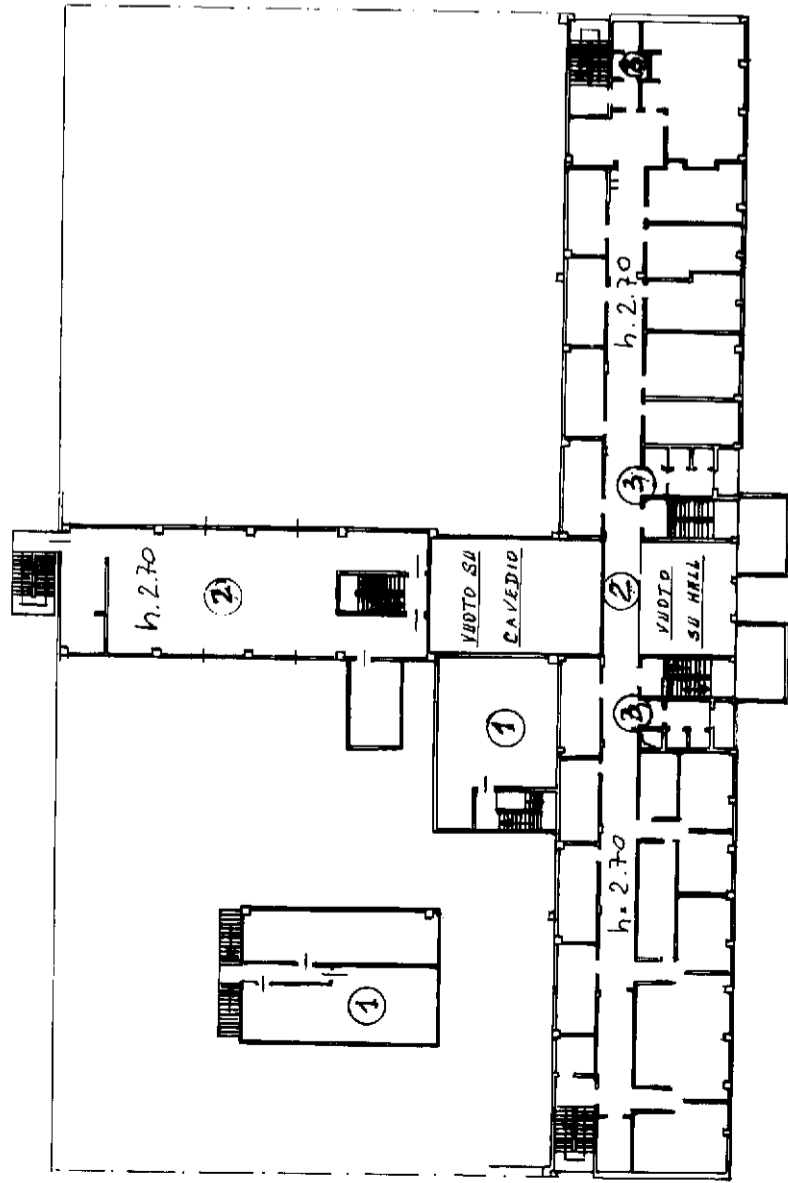

PIANO SOTTERRANEO

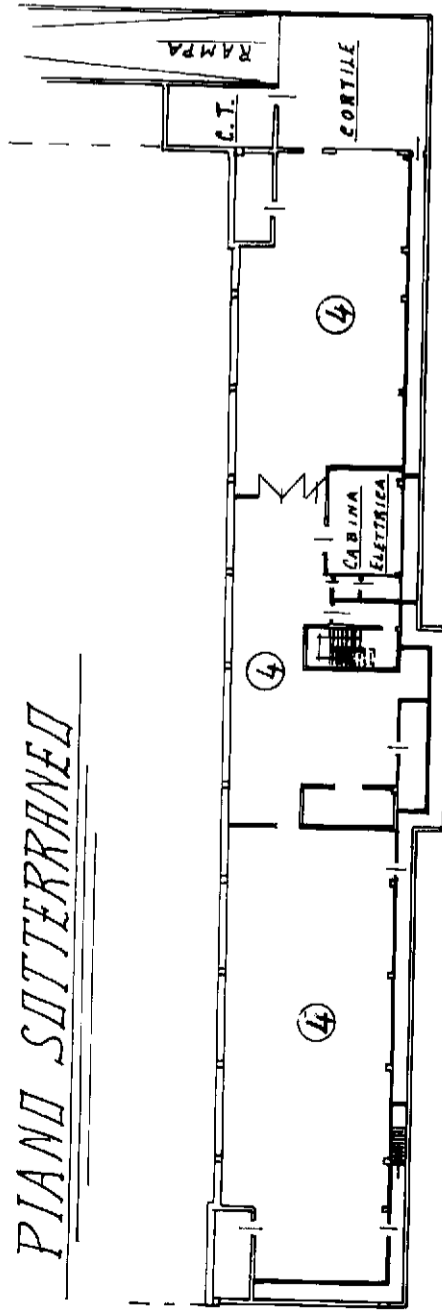

PIANO TERRENO

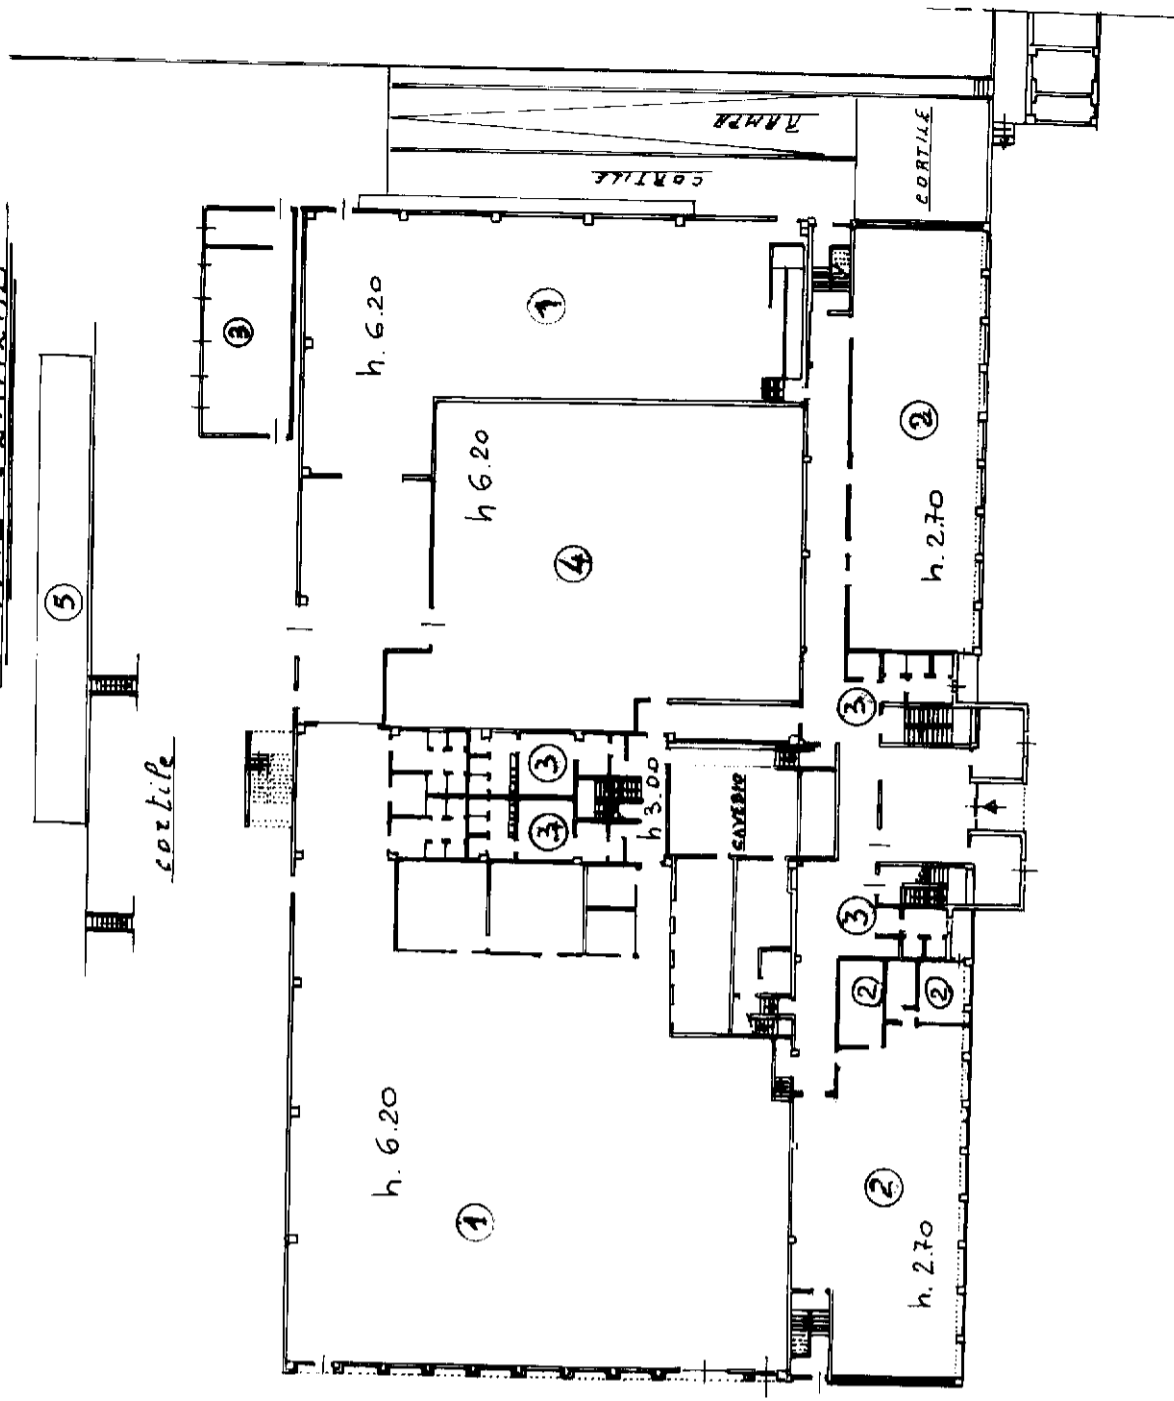

- ① OFFICINA
- ② LABORATORI - UFFICI
- ③ SERVIZI IGIENICI - SPOGLIATOI - MENSA
- ④ MAGAZZINI
- ⑤ TETTOIA APERTA