

TRIBUNALE ORDINARIO DI TORINO
SEZIONE ESECUZIONI IMMOBILIARI
G.E.: dott.ssa Francesca ALONZO
Esecuzione Immobiliare n° 1277/2019


Promosso da

(creditore procedente)

Contro

(debitore esecutato)


ALLEGATO N° 1: PLANIMETRIA LOCALI

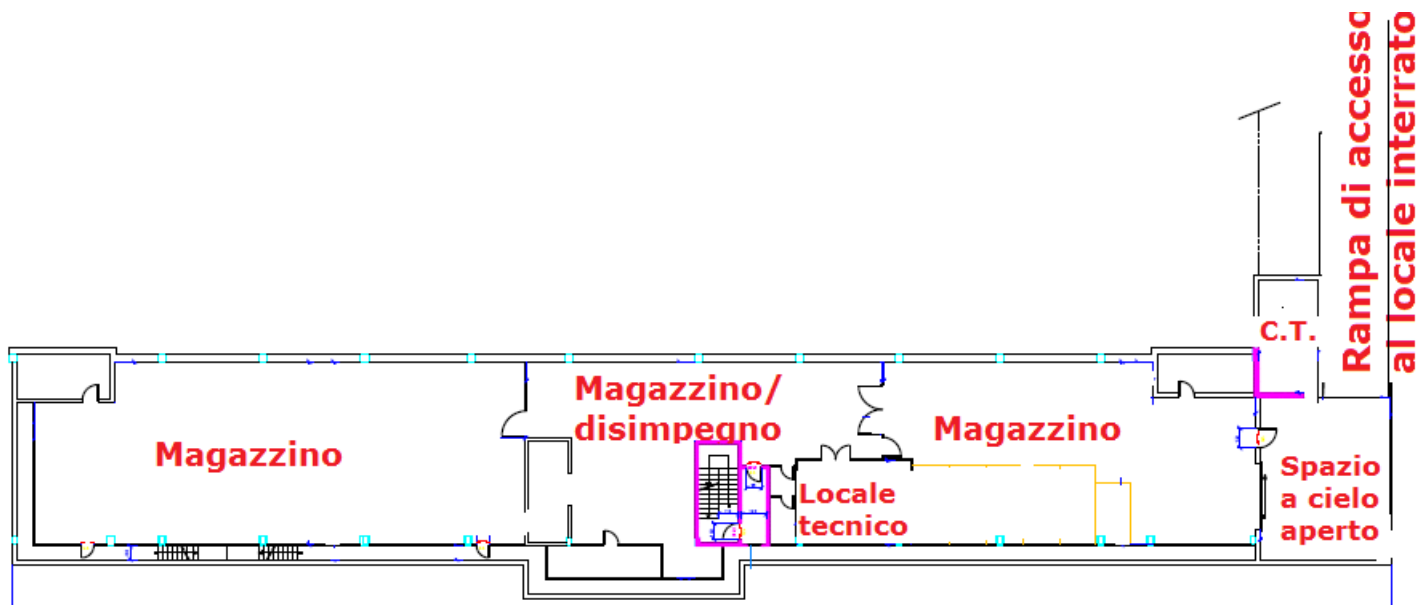

Terreno in corrispondenza di via Fausto Coppi

PIANTA PIANO INTERRATO

Pensilina aperta

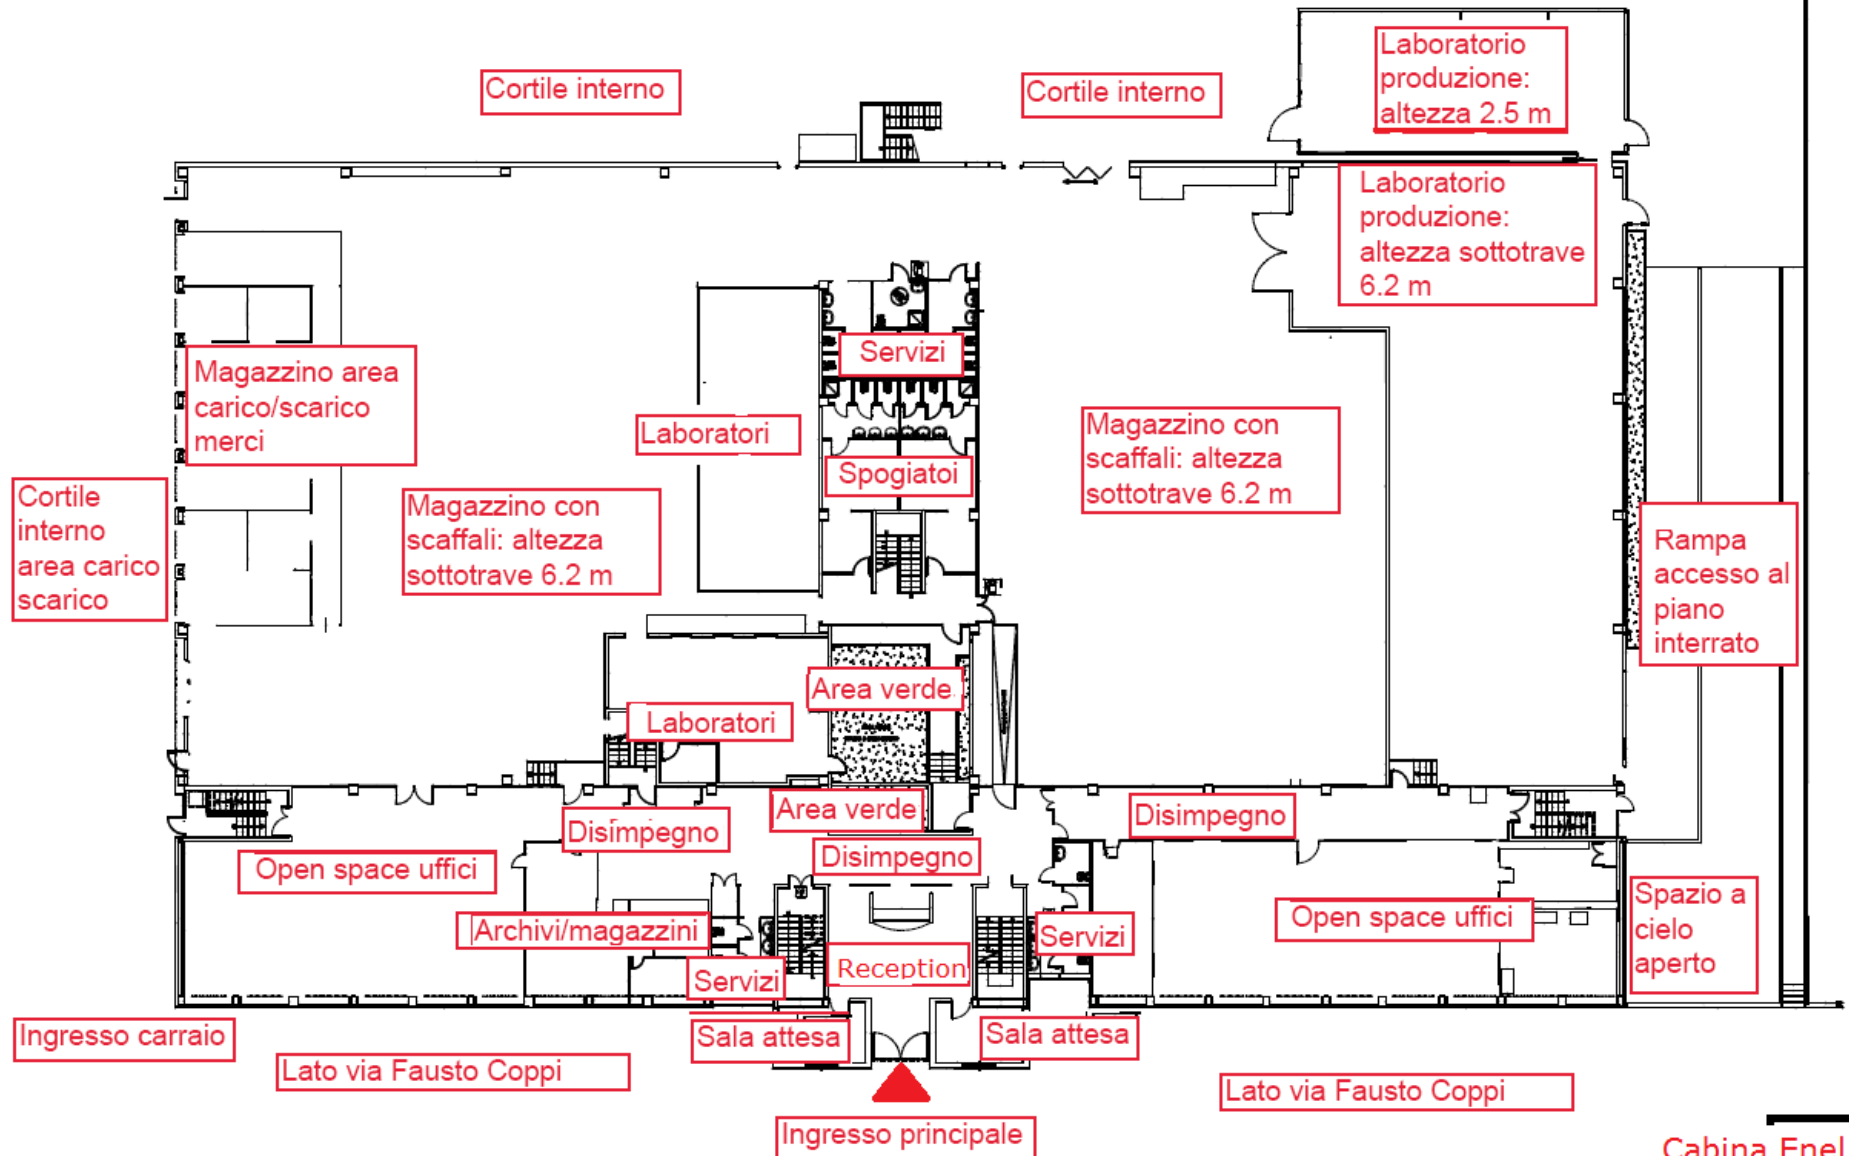

PIANTA PIANO TERRENO (PRIMO FUORI TERRA)



PIANTA PIANO SECONDO FUORI TERRA