


Agenzia delle Entrate  
**CATASTO FABBRICATI**  
Ufficio Provinciale di  
Mantova

planimetria  
scheda n. 1      Scala 1:200

Dichiarazione protocollo n. _____ del _____	
Comune di Casalmoro	
Via Donatori Di Sangue _____ civ. 15	
Identificativi Catastali: Sezione: Foglio: 13 Particella: 24 Subalterno: 311	Compilata da: Lipreri Arturo Iscritto all'albo: Geometri Prov. Mantova _____ N. 1654

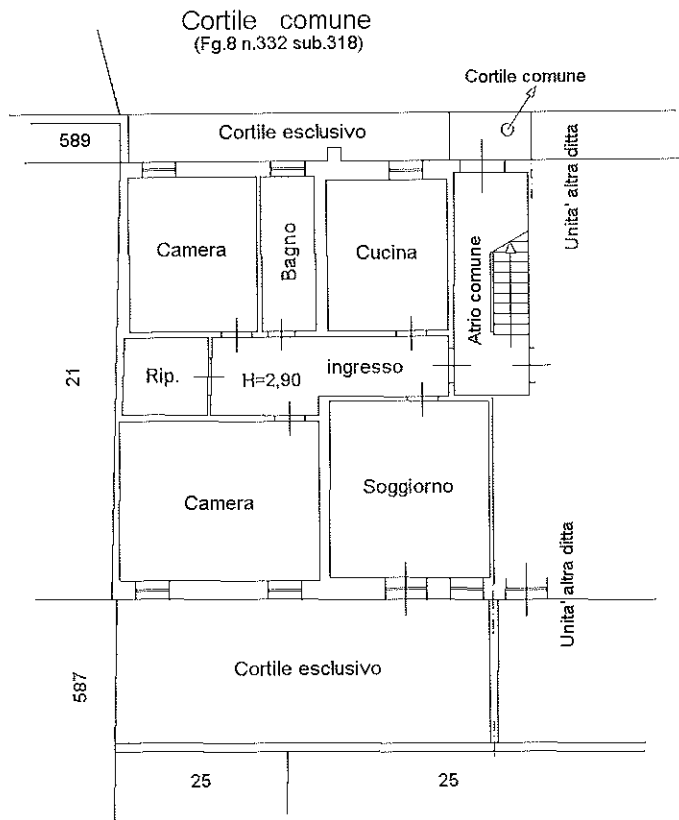

PIANO TERRA

