


N=4992700

E=1652000

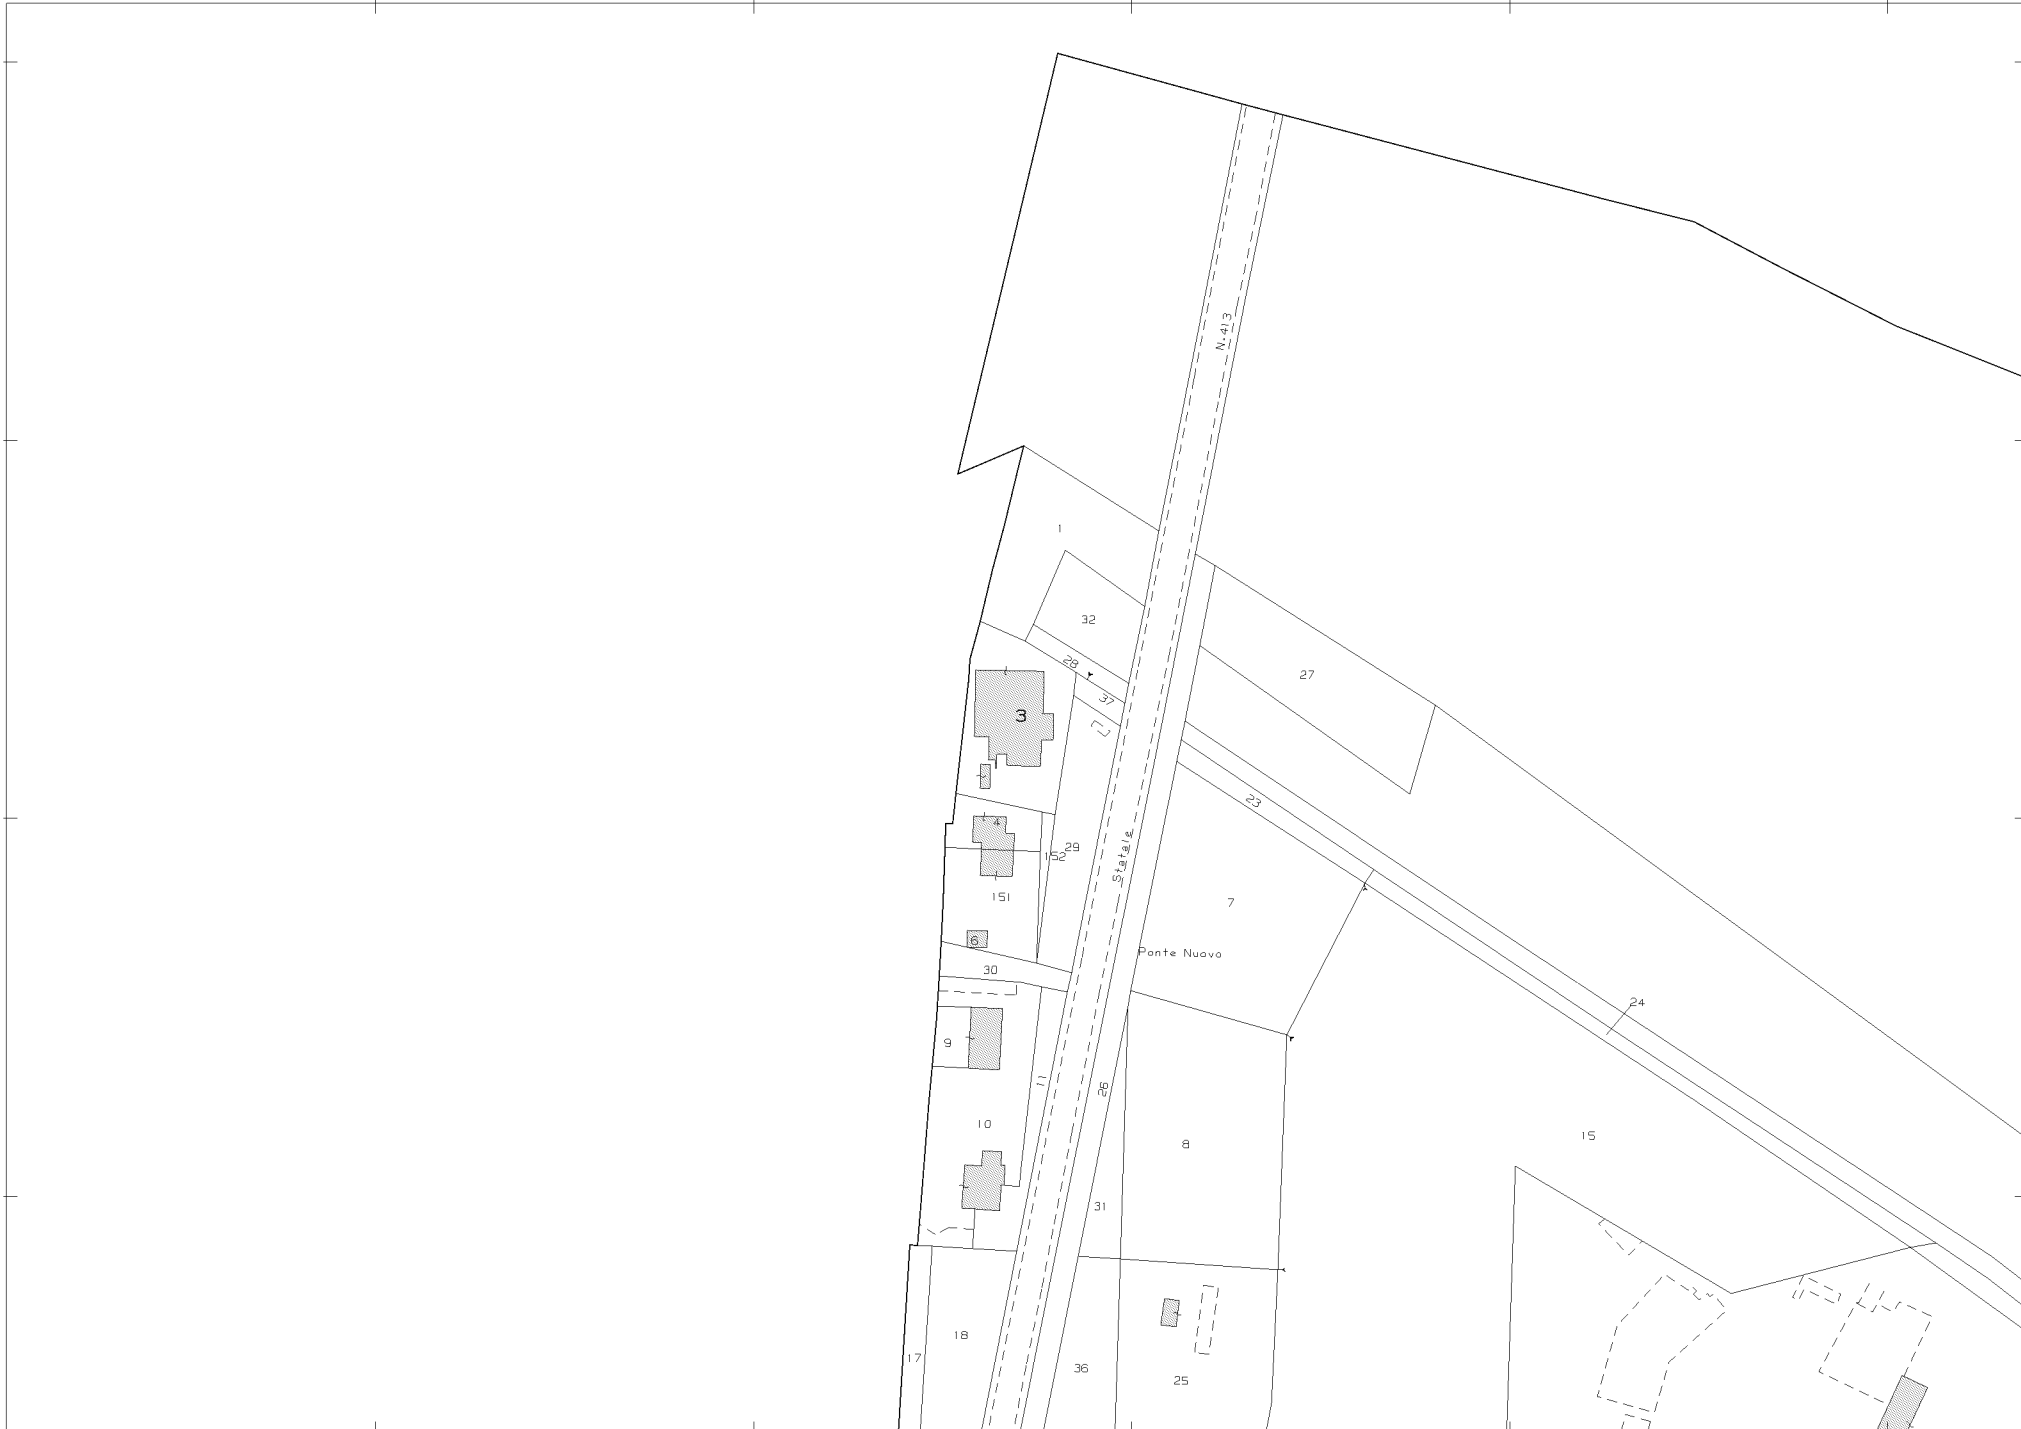


Comune: (MN) SAN BENEDETTO PO
Scala originale: 1:2000
Dimensione cornice: 534.000 x 378.000 metri
Protocollo pratica T99139/2024
Foglio: 3
27-Giu-2024 10:31:14

1 Particella: 3

**Agenzia delle Entrate
CATASTO FABBRICATI
Ufficio Provinciale di
Mantova**

ELABORATO PLANIMETRICO	
Compilato da: Gili Fiorenzo	
Iscritto all'albo: Geometri	
Prov. Mantova	N. 2002

Comune di San Benedetto Po	Protocollo n. MN0066787 del 03/07/2024
Sezione: Foglio: 3 Particella: 3	Tipo Mappale n. 51219 del 24/05/2024
Dimostrazione grafica dei subalterni	Scala 1 : 500

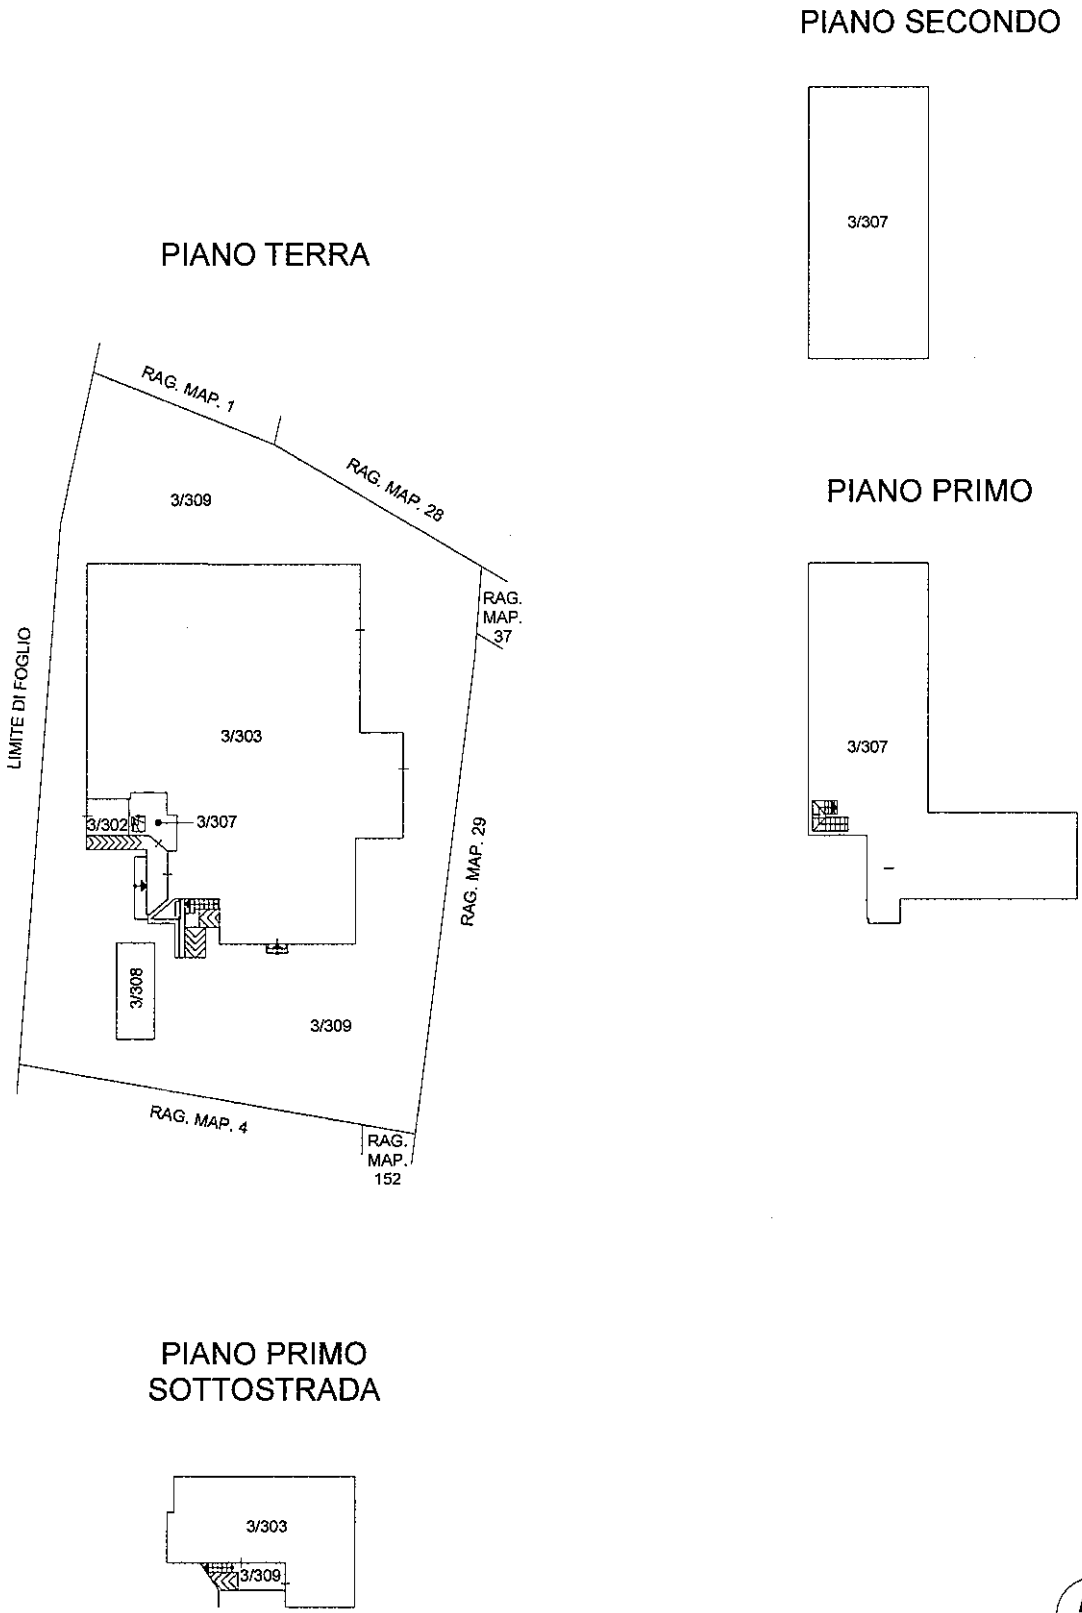

Ultima planimetria in atti

Elaborato Planimetrico - Catasto dei Fabbricati - Situazione al 08/07/2024 - Comune di SAN BENEDETTO PO(H771) - < Foglio 3 Particella 3 >


Identificativi Catastali:
 Sezione:
 Foglio: 3
 Particella: 3
 Subalterno: 307

Compilata da:
 Gili Fiorenzo
 Iscritto all'albo:
 Geometri
 Prov. Mantova


N. 2002

Planimetria
 Scheda n. 1 Scala 1:200


PIANO TERRA

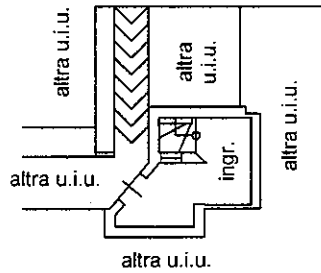

PIANO PRIMO

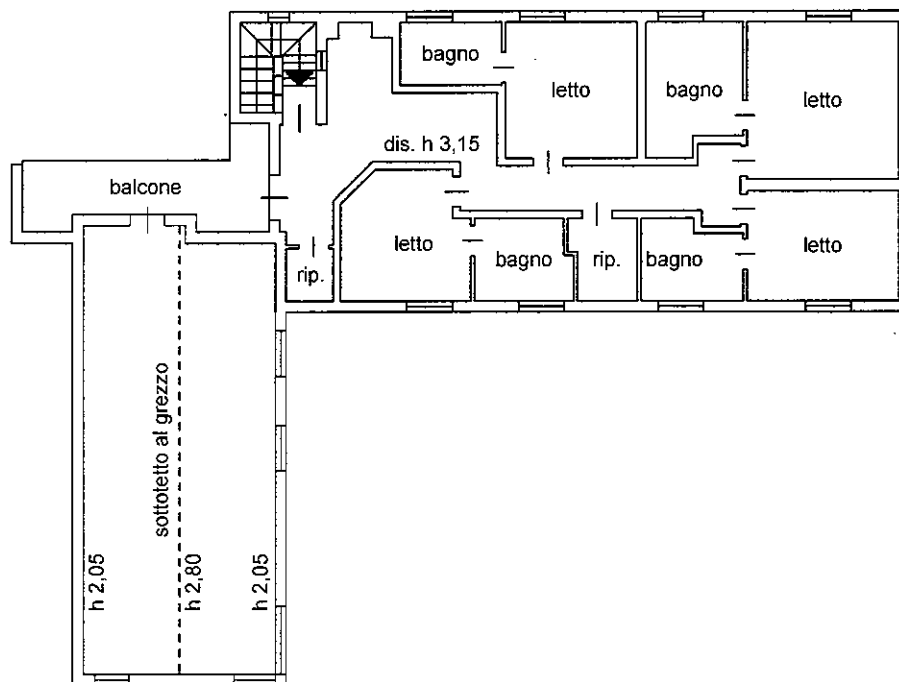

PIANO SECONDO

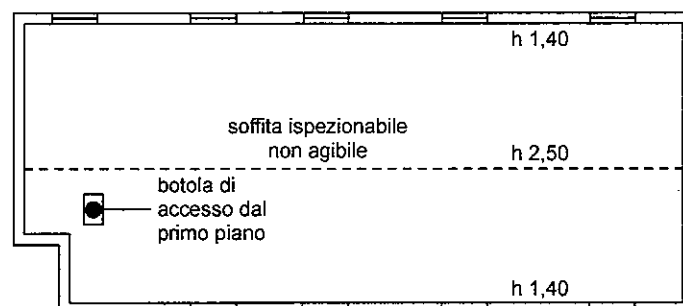

Identificativi Catastali:

Sezione:

Foglio: 3

Particella: 3

Subalterno: 308

Compilata da:
Gili Fiorenzo

Iscritto all'albo:
Geometri

Prov. Mantova

N. 2002

Planimetria


Scheda n. 1

Scala 1:200

PIANO TERRA

altra u.i.u.

altra u.i.u.

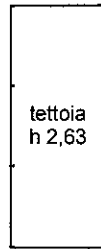

altra u.i.u.

altra u.i.u.

