

Visura per immobile

Situazione degli atti informatizzati al 27/01/2021

Dati della richiesta	Comune di SPELLO (Codice: I888)
	Provincia di PERUGIA
Catasto Fabbricati	Foglio: 46 Particella: 627 Sub.: 15

Bene comune non censibile

N.	DATI IDENTIFICATIVI				DATI DI CLASSAMENTO							DATI DERIVANTI DA
	Sezione Urbana	Foglio	Particella	Sub	Zona Cens.	Micro Zona	Categoria	Classe	Consistenza	Superficie Catastale	Rendita	
1		46	627	15								VARIAZIONE del 22/01/2021 protocollo n. PG0005191 in atti dal 26/01/2021 COSTITUZIONE B. C. N. C. (n. 1512.1/2021)
Indirizzo					VIA PONTE DI PARASACCO SNC piano: T-S1-S2-S3;							

Mappali Terreni Correlati

Codice Comune I888 - Sezione - Foglio 46 - Particella 627

Unità immobiliari n. 1

Tributi erariali: Euro 0,90

Visura telematica

Visura per immobile

Situazione degli atti informatizzati al 27/01/2021

Dati della richiesta	Comune di SPELLO (Codice: I888)
	Provincia di PERUGIA
Catasto Fabbricati	Foglio: 46 Particella: 60 Sub.: 37

Bene comune non censibile

N.	DATI IDENTIFICATIVI				DATI DI CLASSAMENTO							DATI DERIVANTI DA
	Sezione Urbana	Foglio	Particella	Sub	Zona Cens.	Micro Zona	Categoria	Classe	Consistenza	Superficie Catastale	Rendita	
1		46	60	37						Totale: 542 m²		VARIAZIONE del 22/01/2021 protocollo n. PG0005189 in atti dal 26/01/2021 RETTIFICA EVIDENTE ERRORE MATERIALE (n. 1513.1/2021)
Indirizzo				VIA PONTE DI PARASACCO SNC piano: T-S1-S2-S3;								

Mappali Terreni Correlati

Codice Comune I888 - Sezione - Foglio 46 - Particella 60

Unità immobiliari n. 1

Tributi erariali: Euro 0,90

Visura telematica

ELABORATO PLANIMETRICO

Compilato da:
Angelucci Antonello

Iscritto all'albo:
Geometri

Prov. Perugia N. 03929

**Agenzia delle Entrate
CATASTO FABBRICATI
Ufficio Provinciale di
Perugia**


Comune di Spello
Sezione: Foglio: 46 Particella: 60

Protocollo n. del
Tipo Mappale n. del


Dimostrazione grafica dei subalterni

Scala 1 : 500


PIANO TERRA

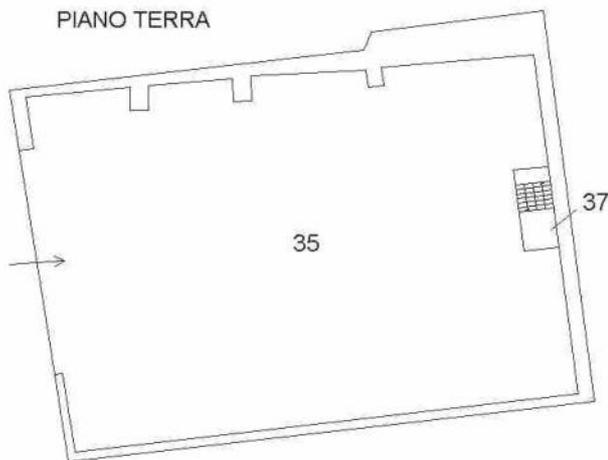

PIANO PRIMO SOTTOSTRADA

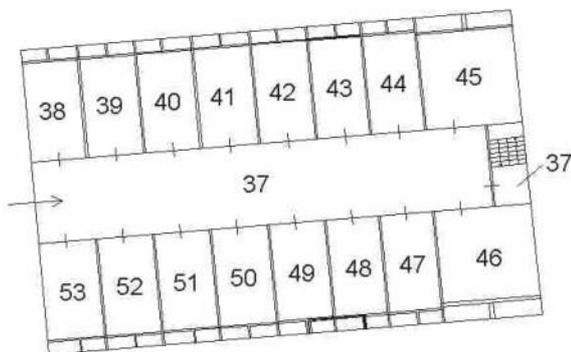

NORD

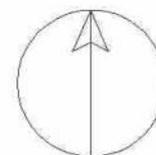

ELABORATO PLANIMETRICO

Compilato da:
Angelucci Antonello

Iscritto all'albo:
Geometri

Prov. Perugia N. 03929

**Agenzia delle Entrate
CATASTO FABBRICATI
Ufficio Provinciale di
Perugia**

Comune di Spello

Sezione: Foglio: 46 Particella: 60


Protocollo n. del

Tipo Mappale n. del


Dimostrazione grafica dei subalterni

Scala 1 : 500


PIANO SECONDO SOTTOSTRADA

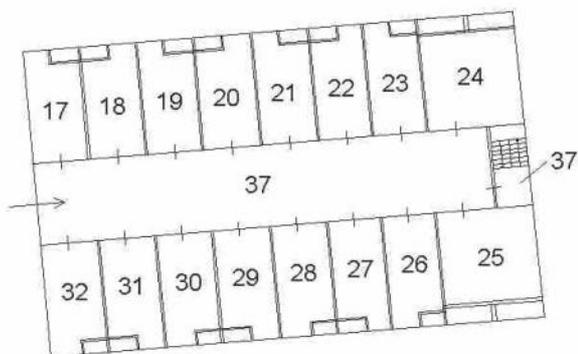

PIANO TERZO SOTTOSTRADA

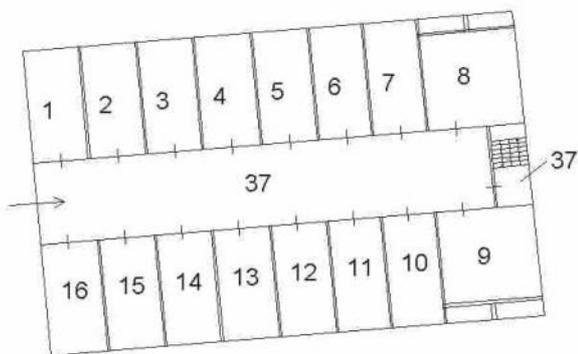

NORD

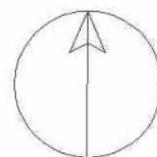

ELABORATO PLANIMETRICO

Compilato da:
Angelucci Antonello

Iscritto all'albo:
Geometri

Prov. Perugia

N. 03929

**Agenzia delle Entrate
CATASTO FABBRICATI
Ufficio Provinciale di
Perugia**

Comune di Spello

Sezione: Foglio: 46

Particella: 627

Protocollo n.

del


Tipo Mappale n.

del


Dimostrazione grafica dei subalterni

Scala 1 : 500


PIANO TERRA

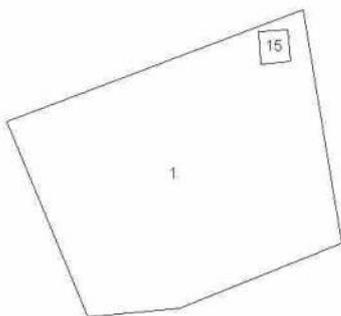


PIANO SECONDO SOTTOSTRADA

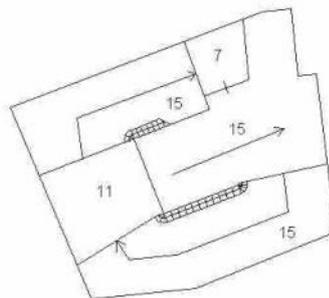

PIANO PRIMO SOTTOSTRADA

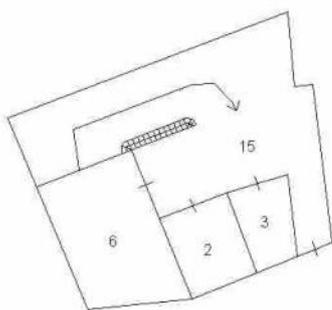

PIANO TERZO SOTTOSTRADA

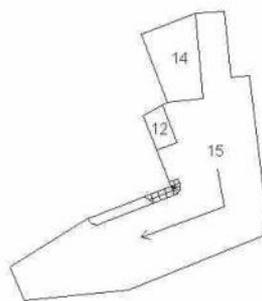

NORD

