

N - 240015


15700

9 21 1 2021 11 21 43  
Dimensione cartaceo: 604,650 x 378,000 m (Protocoll. pratica 7.000110/2023)

Comune: BRV - BR 0114  
Foglio: 15

1 Per. fog. n. 43

Abitazione piano primo

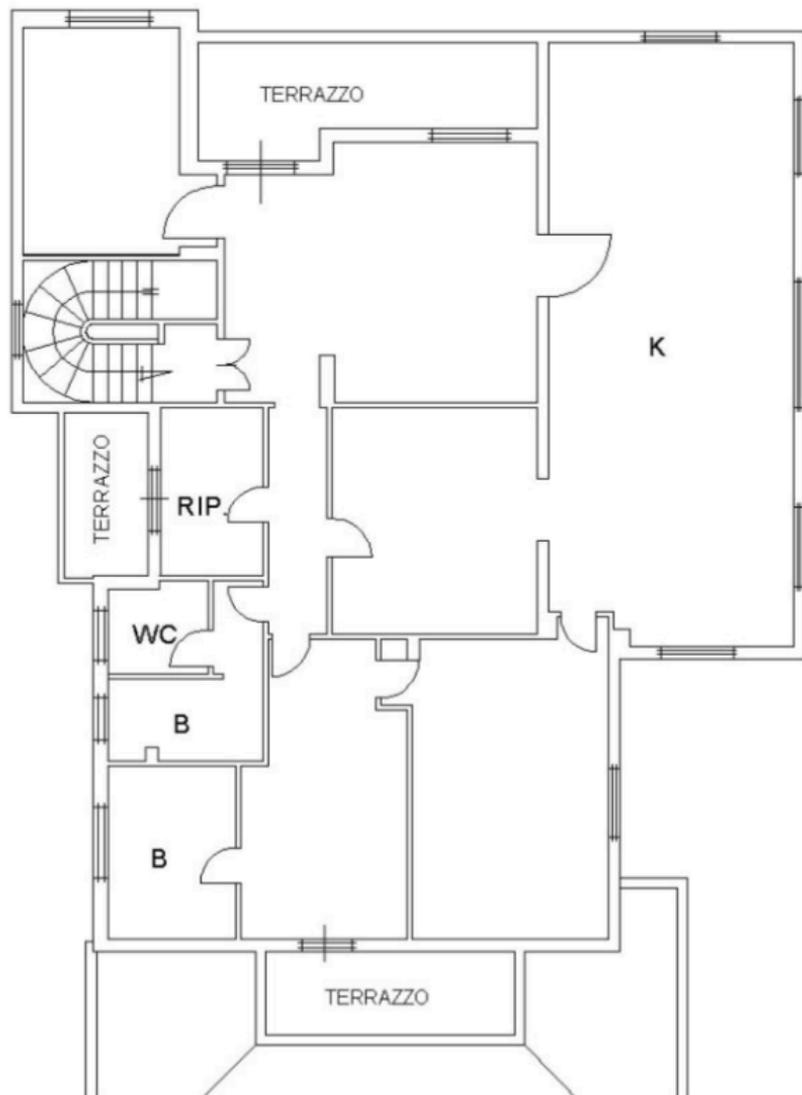

**Agenzia del Territorio  
CATASTO FABBRICATI  
Ufficio Provinciale di  
Roma**

Dichiarazione protocollo n. RM0039895del 26/01/2006

Planimetria di u.i.u. in Comune di ARICCIA

Via Della Cese

civ. 19

Identificativi Catastali:

Sezione:

Foglio: 15

Particella: 43

Subalterno: 501

Compilata da:

D'onorio Roberto

Iscritte all'albo:  
Geometri

Prov. Roma

N. 2905


Scheda r. 1

Scala 1:200

PIANO PRIMO

Abitazione

h = 3,00 m

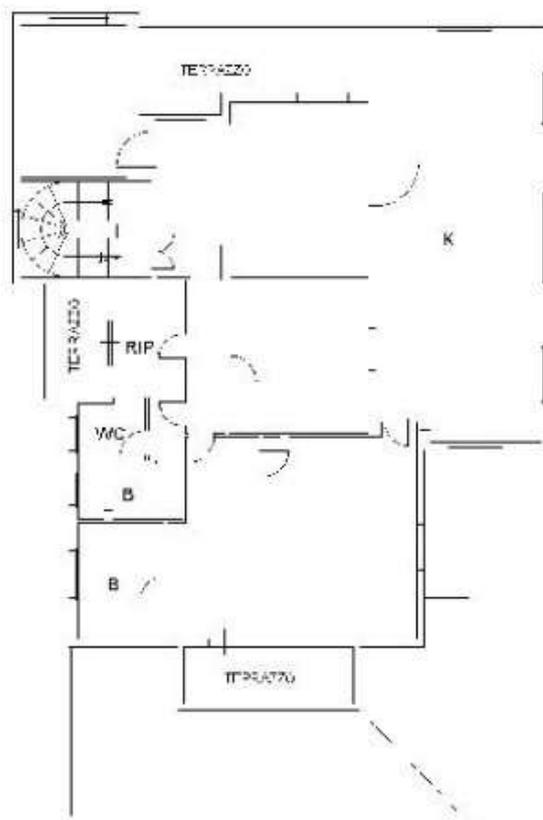

Ultima planimetria in atti

Data: 09/10/2023 - n. T120604 - Richiedente: FVLSFN78A17L719U

Totale schede: 1 - Formato di acquisizione: A4(210x297) - Formato stampa richiesto: A4(210x297)



Catasto dei Fabbricati - Situazione al 09/10/2023 - Comune di ARICCIA(A.401) - < Foglio 15 - Particella 43 - Subalterno 501 >  
VIA DELLE CESE n. 19 Piano 1





COMUNE DI ARICCIA  
FOGLIO 16  
PART. 13-19-220-251-222  
RIF. TIPO MAPPALE U° DEL  
SCALA 1:2000

ELABORATO PLANIMETRICO

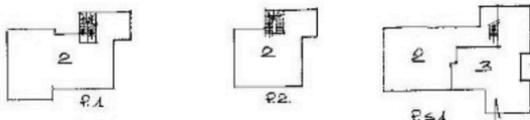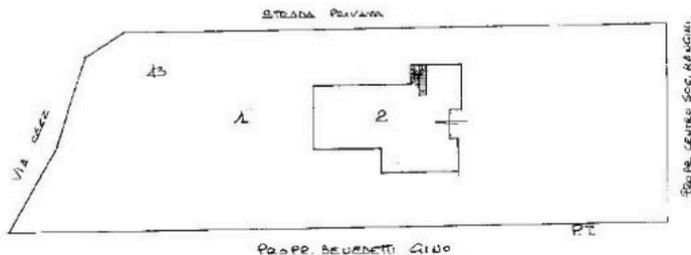

LEGENDA

- SUB 1 = BEDE ESCLUSIVO DEI SUB 2-3
- SUB 2 = APPARTAMENTO A: P. 1051-T-1-2
- SUB 3 = GARAGE AL P. 1

Scala 1:500

*Paoli*