

**Agenzia del Territorio  
CATASTO FABBRICATI  
Ufficio Provinciale di  
Lecce**

Dichiarazione protocollo n. 000061087 del 27/02/2003

Planimetria di u.i.u. in Comune di Lecce

Via Luisa Di Savoia

civ. SNC

Identificativi Catastali:

Sezione:  
Foglio: 219  
Particella: 52  
Subalterno: 9

Compilata da:

Isritto all'albo:  
Geometri


Prov. Lecce

N. [REDACTED]

Scheda n. 1

Scala 1:200

STESSA DITTA

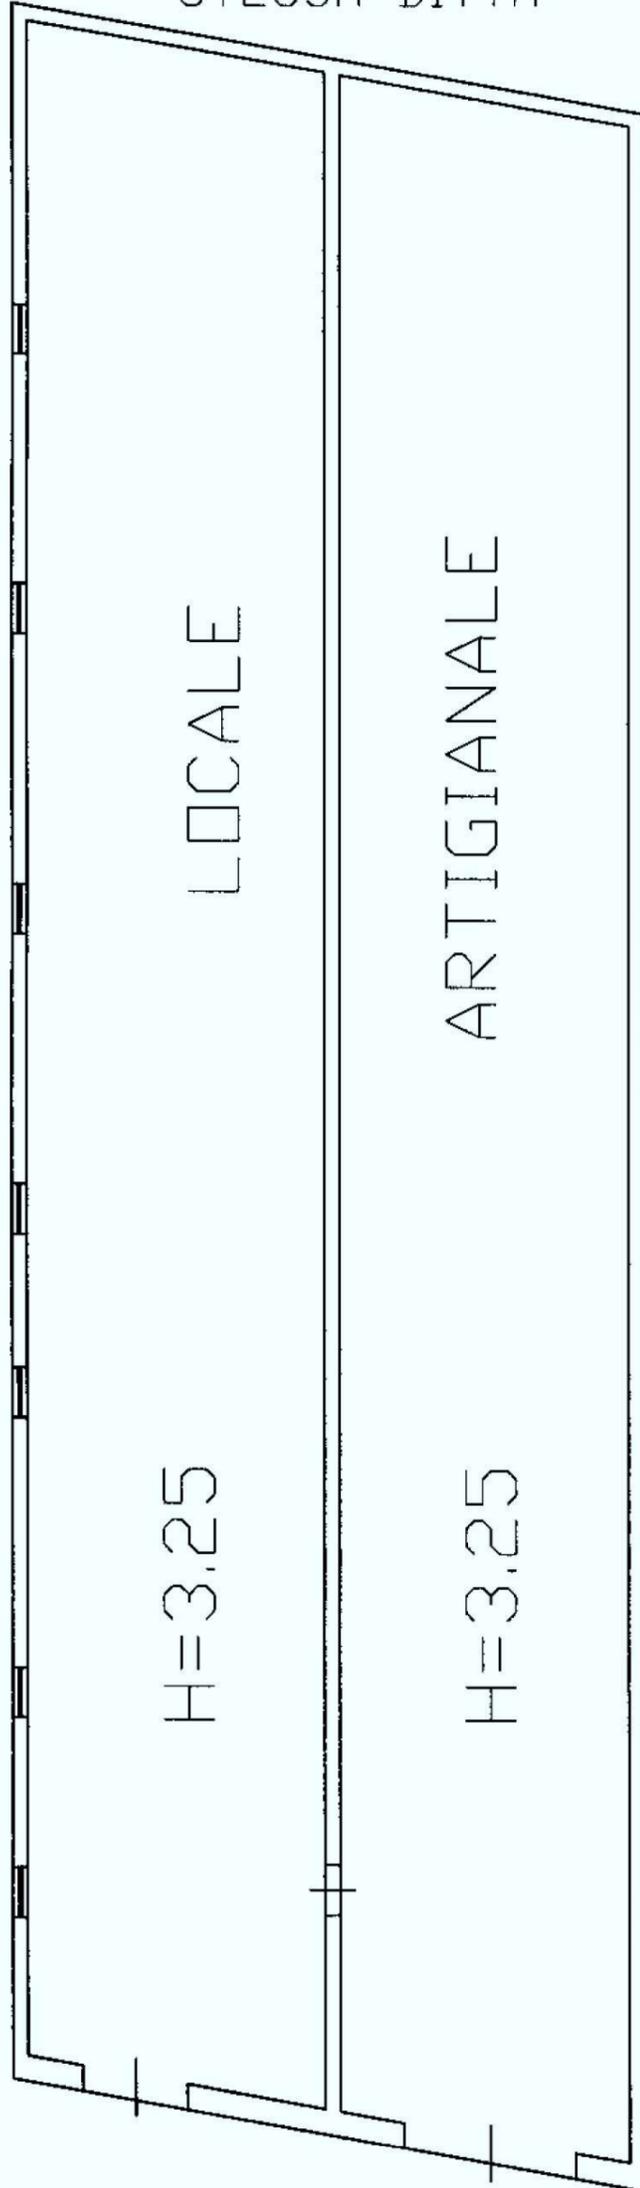

PIANO TERRA

PROPRIETA' [REDACTED]



Catasto dei Fabbricati - Situazione al 20/03/2024 - Comune di LECCE(E506) - < Foglio 219 - Particella 52 - Subalterno 9 >  
VIA LUISA DI SAVOIA n. SNC Piano T

Ultima planimetria in atti