

**Agenzia del Territorio
CATASTO FABBRICATI
Ufficio Provinciale di
LECCE**

Dichiarazione protocollo n. 000146816 del 22/05/2002

Planimetria di u.i.u. in Comune di LECCE

LUISA DI SAVOIA, VIA

civ. SNC

Identificativi Catastali:

Sezione:
Foglio: 219
Particella: 52
Subalterno: 8

Compilata da:


Iscritto all'albo:
GEOMETRI

Prov. LECCE

N.

Scheda n. 1

Scala 1:500

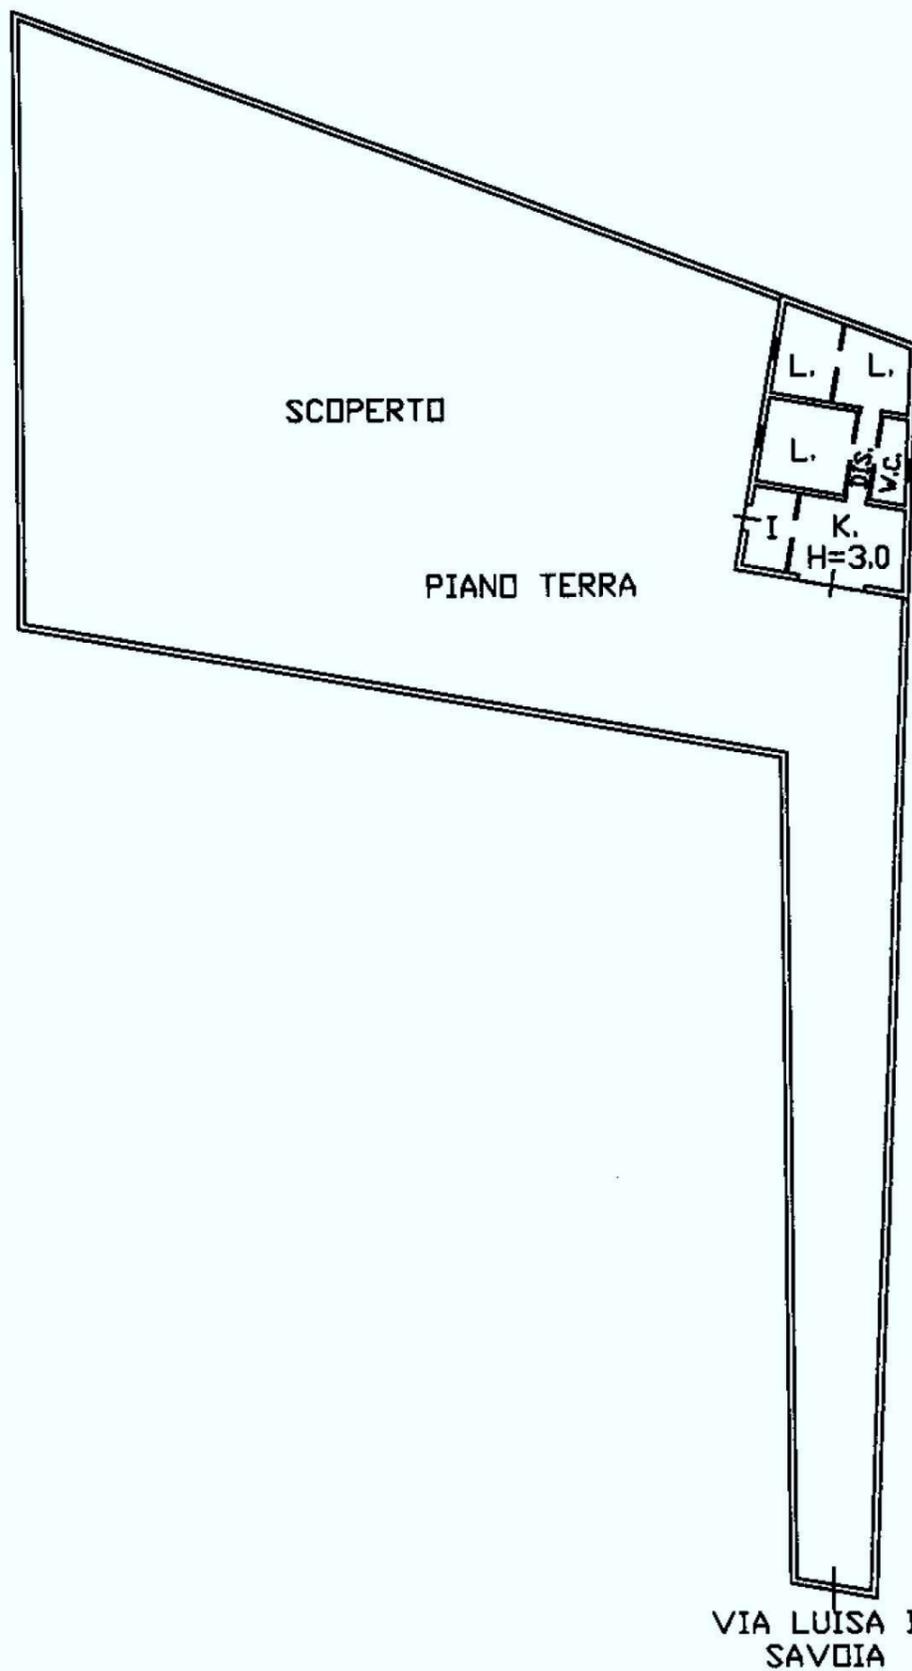

Catasto dei Fabbricati - Situazione al 20/03/2024 - Comune di LECCE(E506) - < Foglio 219 - Particella 52 - Subalterno 8 >
VIA LUISA DI SAVOIA n. SNC Piano T

Ultima planimetria in atti