

Dichiarazione protocollo n. 000061087 del 27/02/2003

**Agenzia del Territorio
CATASTO FABBRICATI
Ufficio Provinciale di
Lecce**

Planimetria di u.i.u. in Comune di Lecce

Via Luisa Di Savoia

civ. SNC

Identificativi Catastali:

Sezione:
Foglio: 219
Particella: 52
Subalterno: 11

Compilata da:


Iscritto all'albo:
Geometri

Prov. Lecce

N. [REDACTED]

Scheda n. 1

Scala 1:200

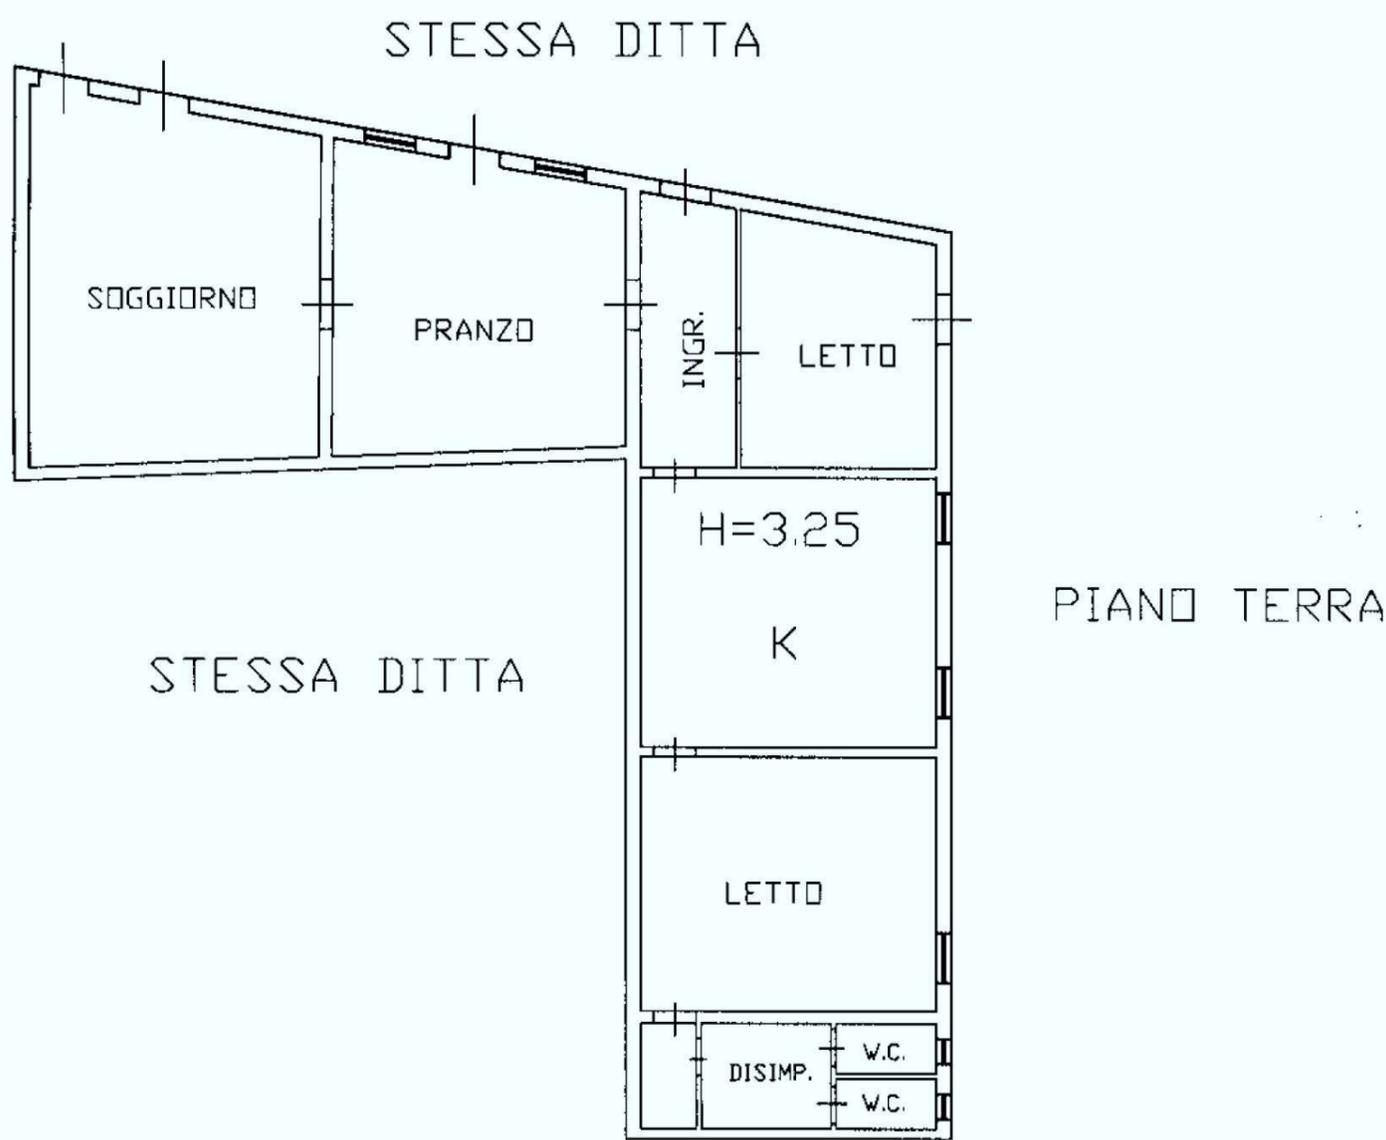

VIA LUISA DI SAVOIA



Catasto dei Fabbricati - Situazione al 20/03/2024 - Comune di LECCE(E506) - < Foglio 219 - Particella 52 - Subalterno 11 >
VIA LUISA DI SAVOIA n. SNC Piano T