

**Agenzia del Territorio  
CATASTO FABBRICATI  
Ufficio Provinciale di  
Lecce**

Dichiarazione protocollo n. 201827 del 31/07/2003

Planimetria di u.i.u. in Comune di Lecce

Via Luisa Di Savoia

civ. SNC

Identificativi Catastali:

Sezione:  
Foglio: 219  
Particella: 52  
Subalterno: 14

Compilata da:

Iscritto all'albo:  
Geometri

Prov. Lecce


N. [REDACTED]

Scheda n. 1

Scala 1:200

**PIANO TERRA**

**STESSA DITTA**

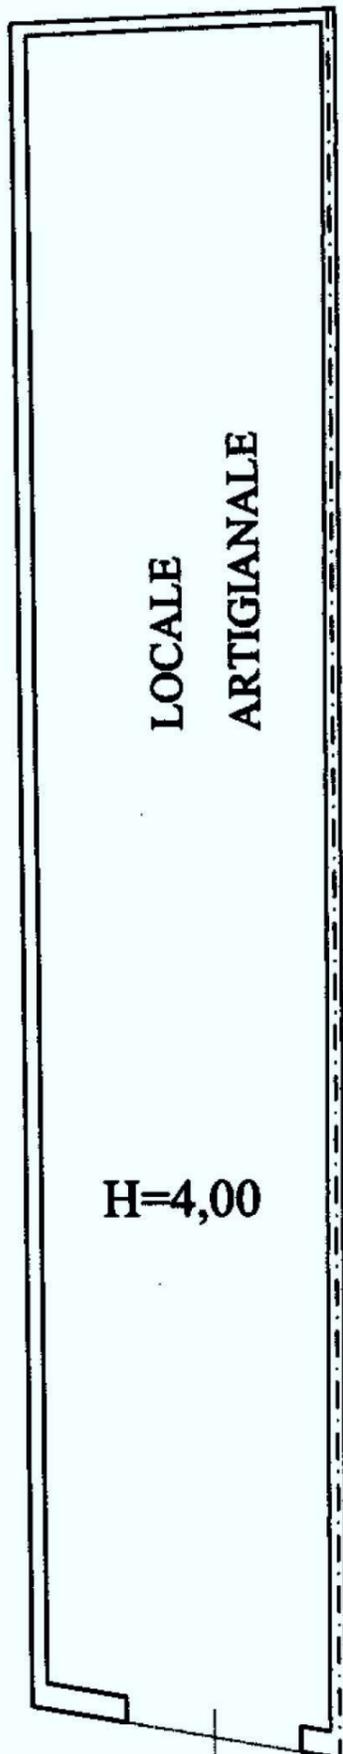

**STESSA DITTA**

**STESSA DITTA**

**VIA LUISA DI SAVOIA**

