

**Agenzia del Territorio
CATASTO FABBRICATI
Ufficio Provinciale di
Lecce**

Dichiarazione protocollo n. 000061980 del 27/02/2003

Planimetria di u.i.u. in Comune di Lecce

Via Luisa Di Savoia

civ. SNC

Identificativi Catastali:

Sezione:
Foglio: 219
Particella: 52
Subalterno: 10

Compilata da:

Iscritto all'albo:
Geometri


Prov. Lecce

N. [REDACTED]

Scheda n. 1

Scala 1:200

PROPRIETA' [REDACTED]

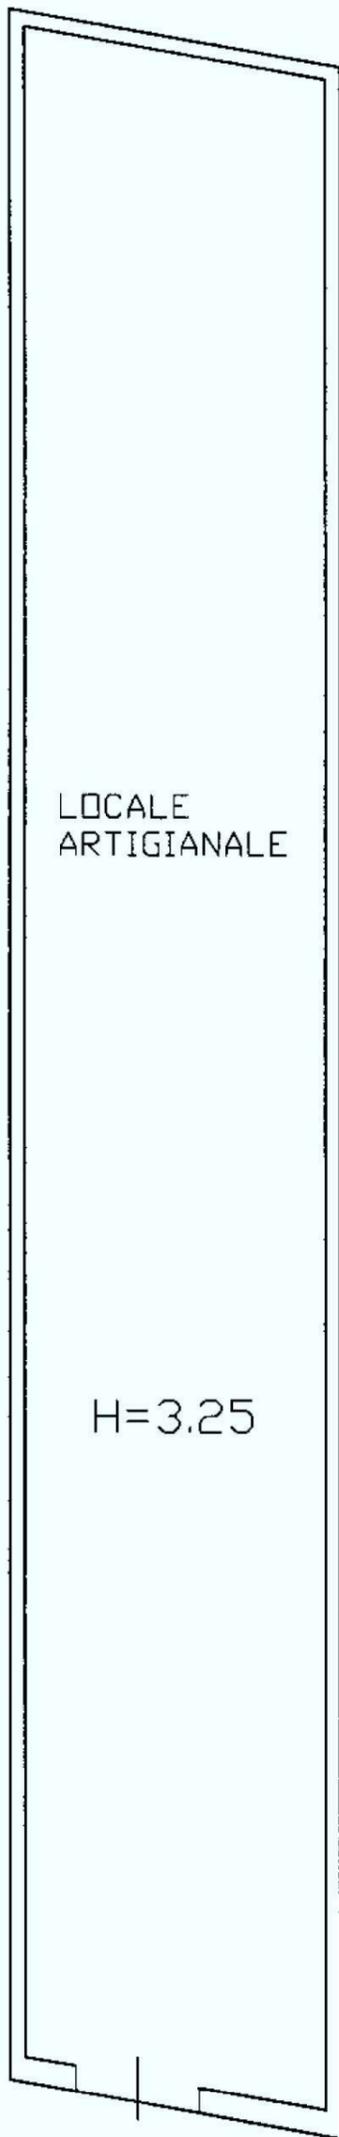

LOCALE
ARTIGIANALE

PIANO TERRA

H=3.25

PROPRIETA'

PROPRIETA'

Catasto dei Fabbricati - Situazione al 20/03/2024 - Comune di LECCE(E506) - < Foglio 219 - Particella 52 - Subalterno 10 >
VIA LUISA DI SAVOIA n. SNC Piano T

10 metri



NORD

Ultima planimetria in atti