
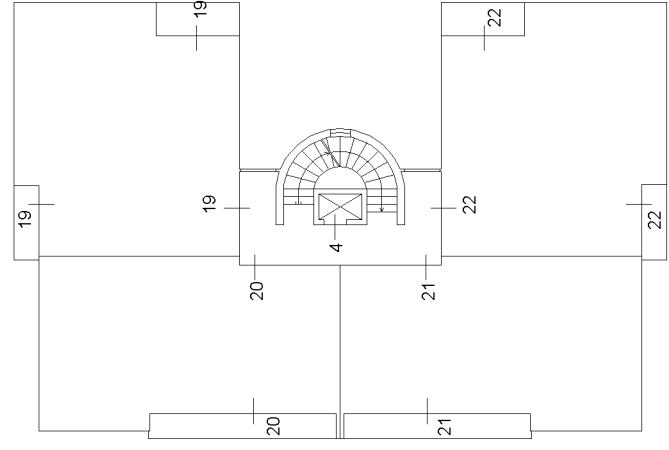



Agenzia del Territorio
CATASTO FABBRICATI
Ufficio provinciale di Mantova

ELABORATO PLANIMETRICO	Compilato da: Grandi Arnaldo	Iscritto all'albo: Geometri	Prov. Mantova	N. 984
Comune di Moglia	Sezione: Foglio: 26	Particella: 329	Prorogato dal: 17/02/2010	del
Dimostrazione grafica dei subalberi				
Tipo Mappale n. 16074 del 12/02/2010 Scala 1 : 200				

MAPPALI 422, 423 E 424

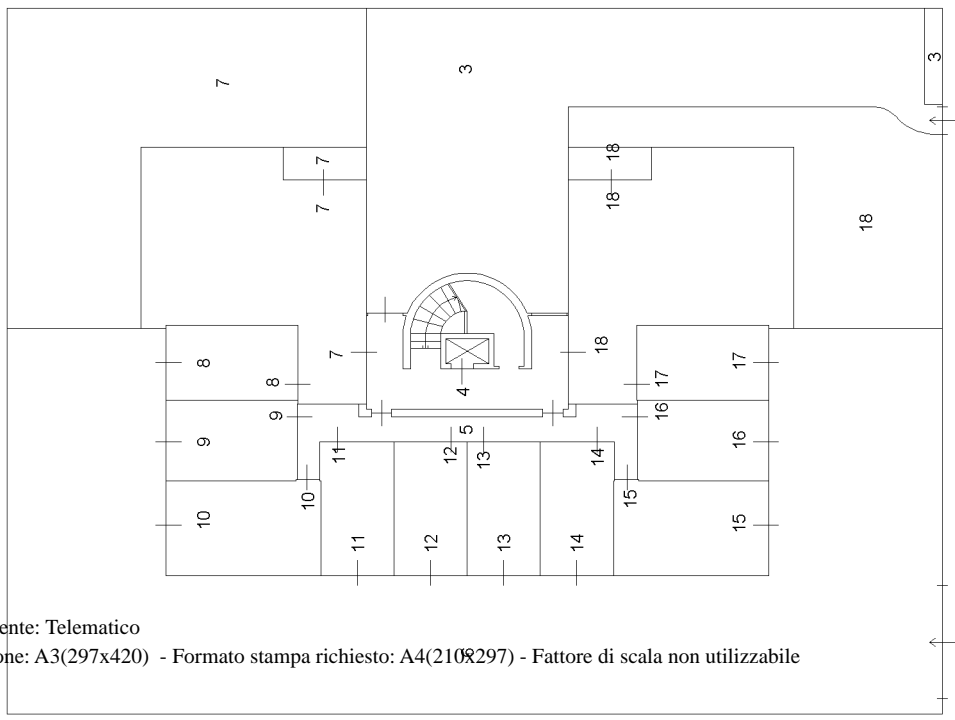


PIANO PRIMO

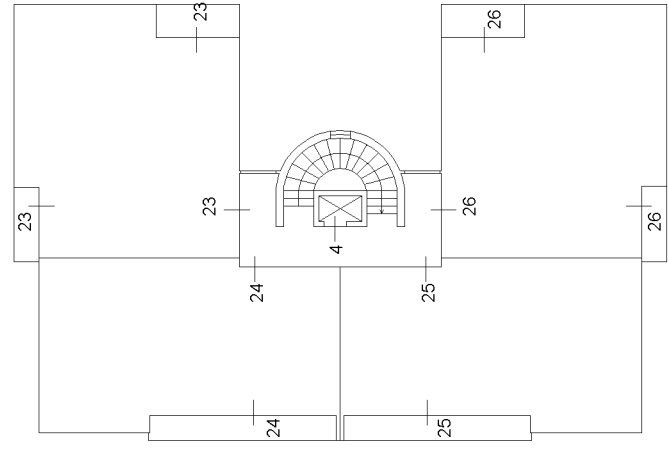

PIANO SECONDO

VIA GRIECO
PIANO TERRA

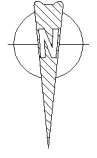

Dichiarazione protocollo n. _____ del _____

Comune di Moglia

Via Grieco R.

civ. 34

Identificativi Catastali:

Sezione:

Foglio: 26

Particella: 329

Subalterno: 22

Compilata da:

Sacchi Bruno

Iscritto all'albo:

Ingegneri

Prov. Mantova



N. 891

Planimetria

Scheda n. 1

Scala 1:200

PIANO PRIMO

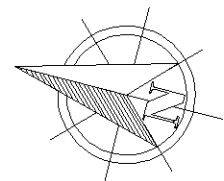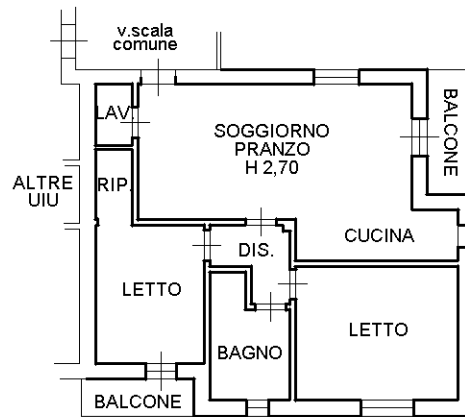

Agenzia delle Entrate
CATASTO FABBRICATI
Ufficio Provinciale di
Mantova

Dichiarazione protocollo n. _____ del _____

Comune di Moglia

Via Grieco R.

civ. SNC

Identificativi Catastali:

Sezione:

Foglio: 26

Particella: 329

Subalterno: 16

Compilata da:
Sacchi Bruno

Iscritto all'albo:
Ingegneri

Prov. Mantova

N. 891

Planimetria

Scheda n. 1

Scala 1:200

PIANO TERRA

