


# ABACO FOTOGRAFICO

*27 immagini*

# Punti di vedute fotografiche

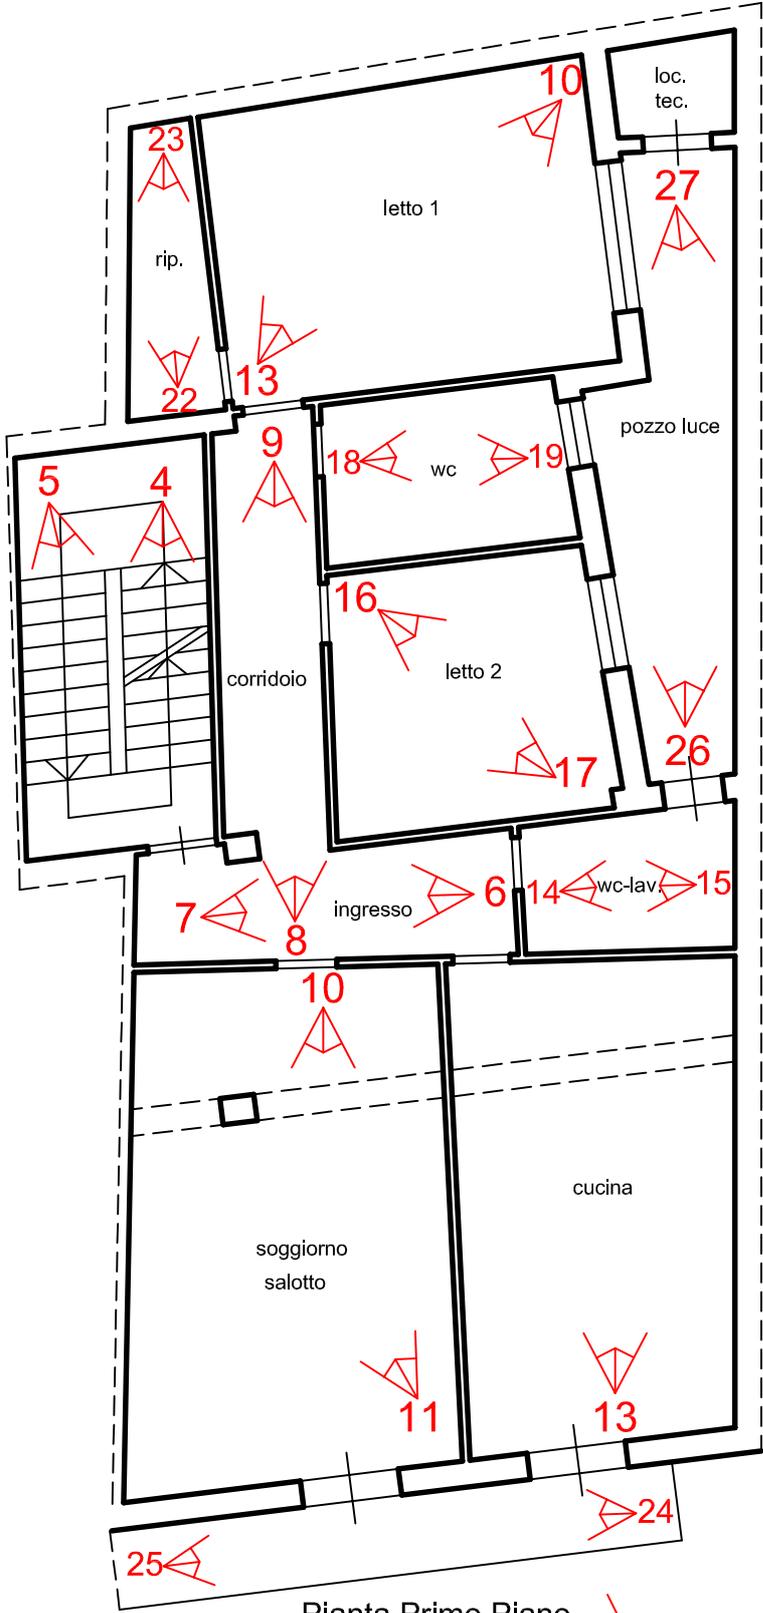

Pianta Primo Piano

Via san Vincenzo de Paoli



scala 1/100




*Foto 1 - Prospetto Via San Vincenzo de Paoli ( Via Luisa Marilac)*



*Foto 2 - Portone ingresso Via San Vincenzo del Paoli (Via Luisa Marilac) civico 7*



*Foto 3 - Atrio scala*

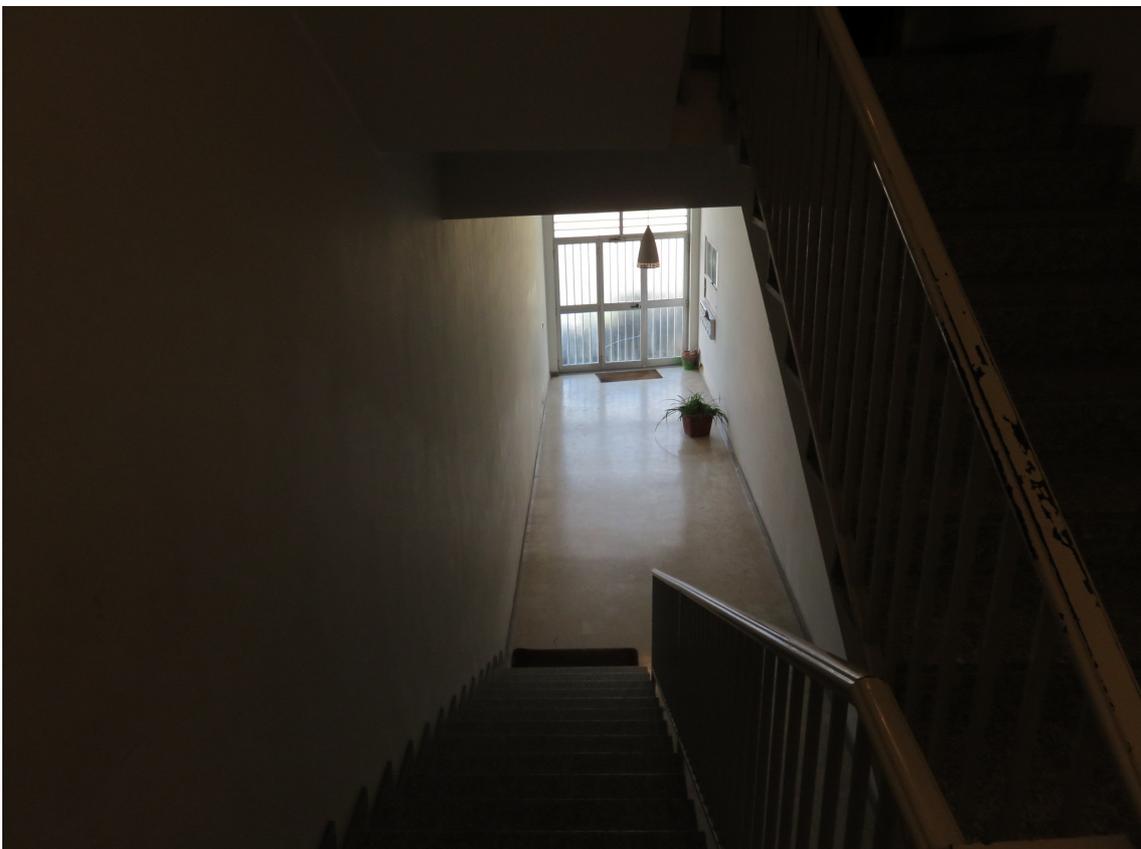

*Foto 4 - Ingresso atrio scala*



*Foto 5 - Scala, Ingresso appartamento*



*Foto 6 - Vano ingresso*



*Foto 7 - Vano ingresso*



*Foto 8 - Corridoio*



*Foto 9 - Corridoio*



*Foto 10 - Soggiorno - Salotto*




*Foto 11 - Soggiorno - Salotto*



*Foto 12 - Cucina*



*Foto 13 - Cucina*

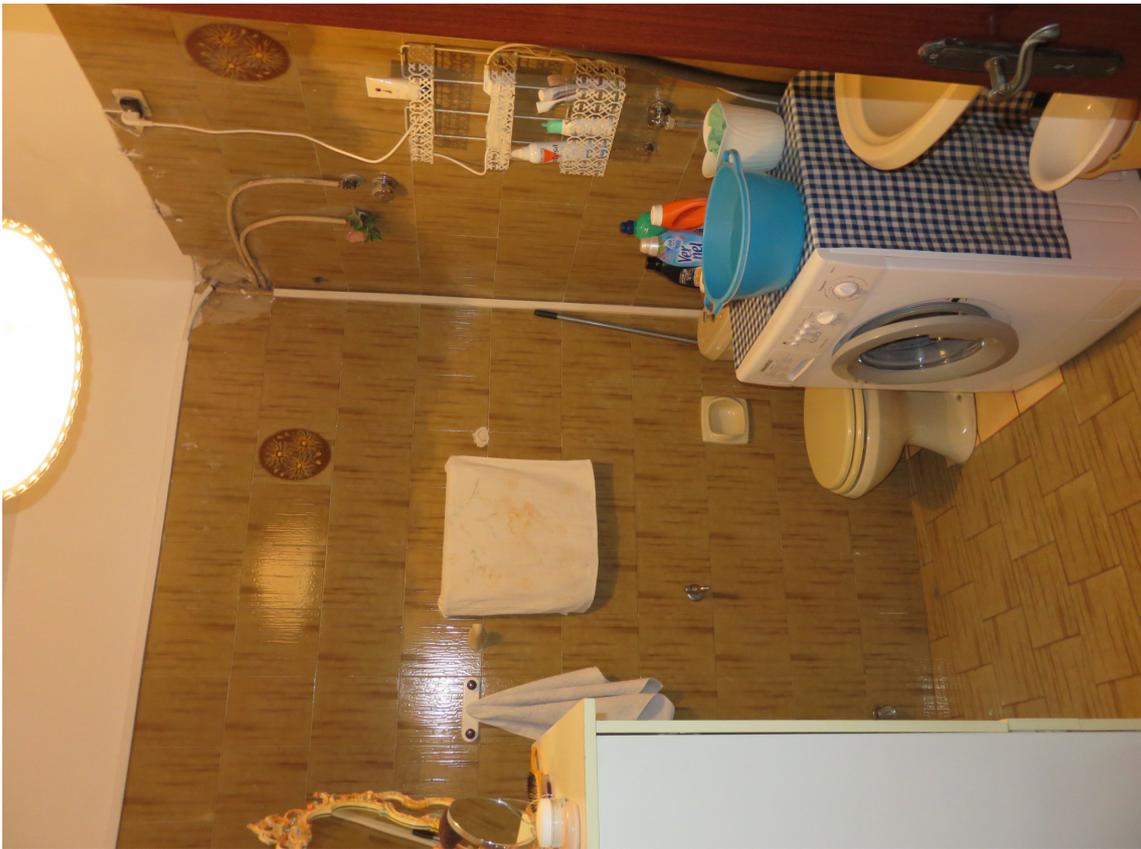

*Foto 14 - Wc - lavanderia*



*Foto 15 - Wc - lavanderia*



Foto 16 - Vano letto 2



Foto 17 - Vano letto 2



Foto 18 - WC



Foto 19 - WC



Foto 20 - Vano letto 1



Foto 21 - Vano letto 1



Foto 22 - Ripostiglio



Foto 23 - Ripostiglio





*Foto 24 - Balcone su Via San Vincenzo de Paoli*



*Foto 25 - Balcone su Via San Vincenzo de Paoli*



*Foto 26 - Pozzo luce*



*Foto 27 - Pozzo luce*