

**Agenzia del Territorio
CATASTO FABBRICATI
Ufficio Provinciale di
Teramo**

Dichiarazione protocollo n. TE0206507 del 13/12/2012

Planimetria di u.i.u. in Comune di Castellalto

Via Nazionale

civ.

Identificativi Catastali:

Sezione:

Foglio: 32

Particella: 758

Subalterno: 145

Compilata da:

Rapagna' Armando

Iscritto all'albo:


Ingegneri

Prov. Teramo


N. 00886

Scheda n. 1

Scala 1:200

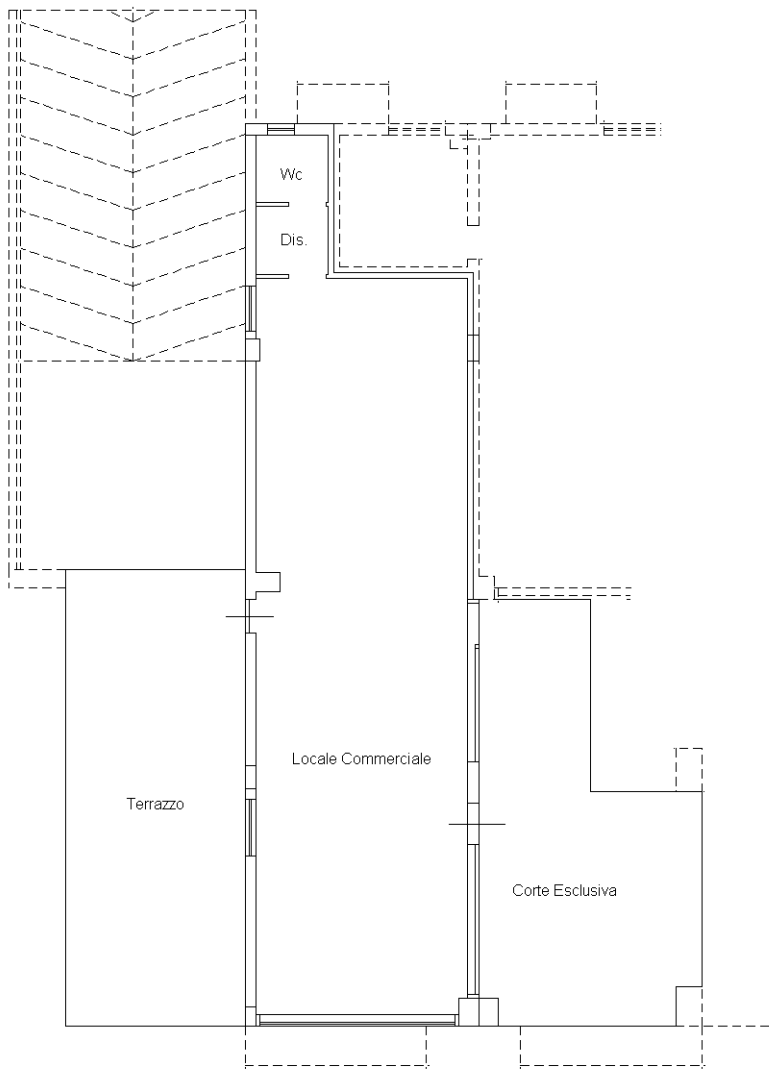

PIANO TERRA
H=3.00m

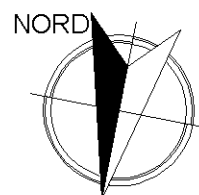

Ultima planimetria in atti