

**Agenzia del Territorio
CATASTO FABBRICATI
Ufficio Provinciale di
Teramo**

Dichiarazione protocollo n. TE0206881 del 14/12/2012

Planimetria di u.i.u. in Comune di Castellalto

Via Nazionale

civ.

Identificativi Catastali:


Sezione:
Foglio: 32
Particella: 758
Subalterno: 148

Compilata da:
Rapagna' Armando
Iscritto all'albo:
Ingegneri


Prov. Teramo

N. 00886

Scheda n. 1 Scala 1:200

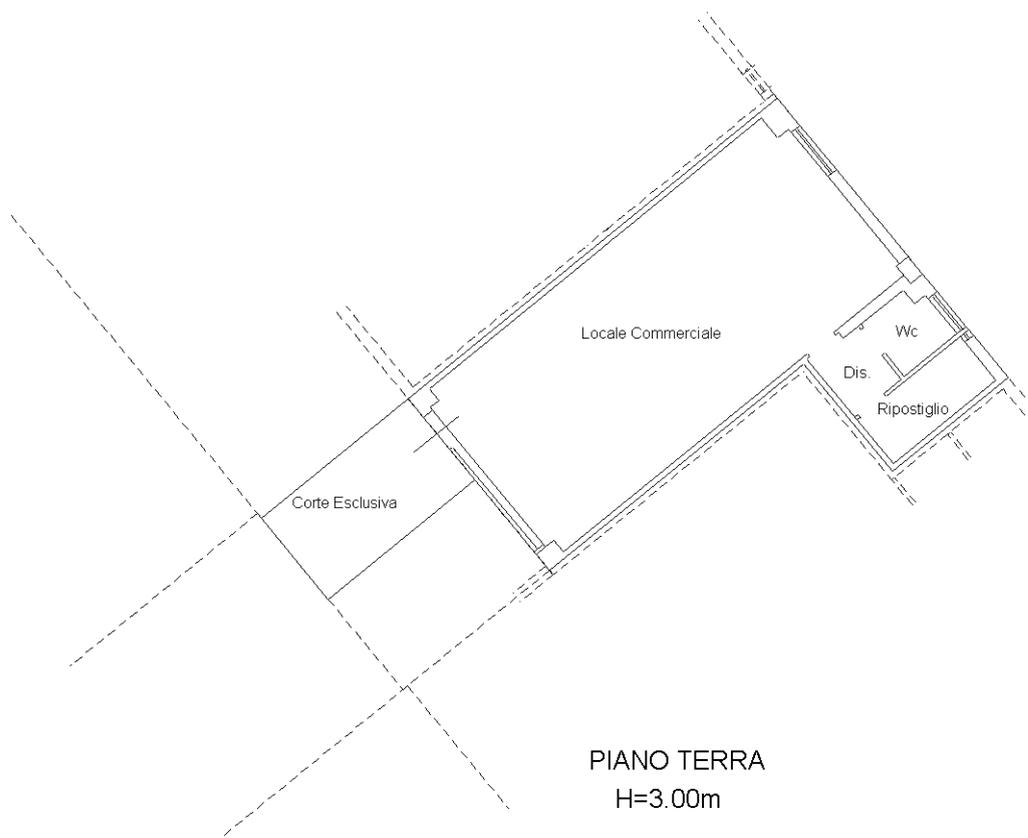

PIANO TERRA
H=3.00m

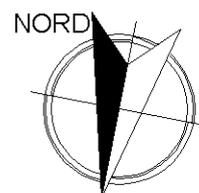

Ultima planimetria in atti