


Agenzia del Territorio
CATASTO FABBRICATI
Ufficio Provinciale di
Roma


ELABORATO PLANIMETRICO	
Compilato da: Felici Calisto	
Iscritto all'albo: Geometri	
Prov. Roma	N. 3486

Comune di Montecompatri	Protocollo n. RM0447124 del 01/06/2006
Sezione: Foglio: 27 Particella: 120	Tipo Mappale n. del
Dimostrazione grafica dei subalterni	Scala 1 : 500

PLANIMETRIA UBICATIVA CON CORTI ESTERNE

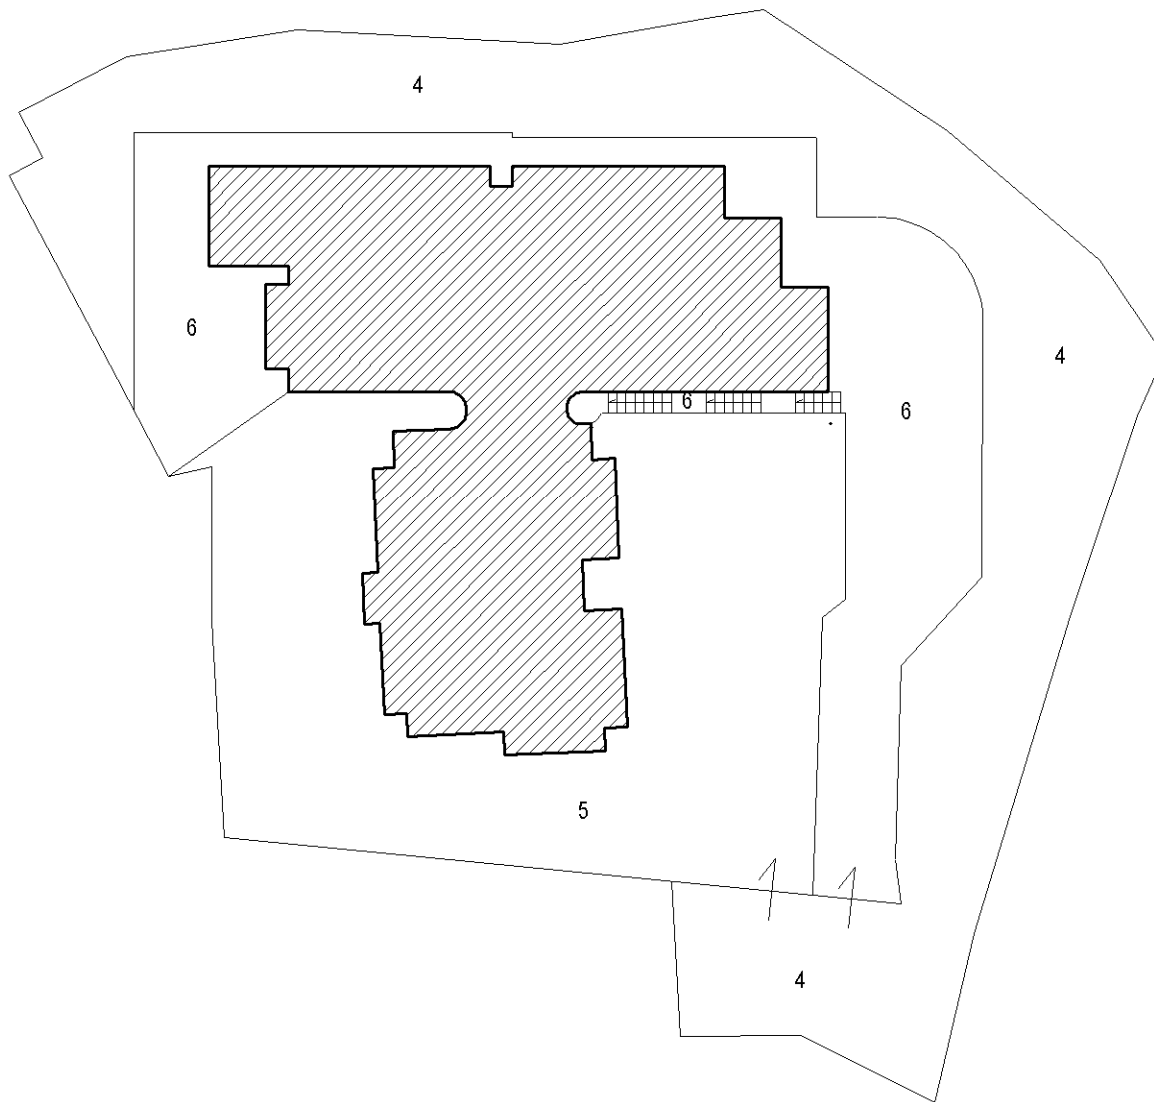

ORIENTAMENTO

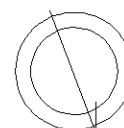

NORD

Elaborato Planimetrico - Catasto dei Fabbricati - Situazione al 06/09/2023 - Comune di MONTE COMPATRI(F477) - < Foglio 27 Particella 120 >


IL TECNICO _____
Planimetria non attuale

Agenzia del Territorio
CATASTO FABBRICATI
Ufficio Provinciale di
Roma


ELABORATO PLANIMETRICO	
Compilato da: Felici Calisto	
Iscritto all'albo: Geometri	
Prov. Roma	N. 3486

Comune di Montecompatri	Protocollo n. RM0447124 del 01/06/2006
Sezione: Foglio: 27 Particella: 120	Tipo Mappale n. del


Dimostrazione grafica dei subalterni Scala 1 : 500

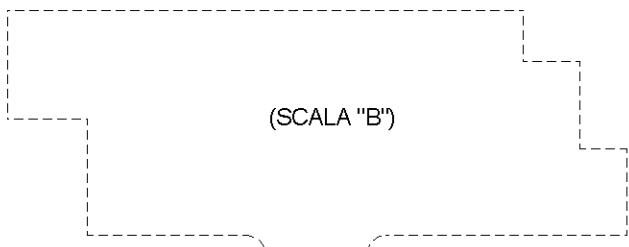


(SCALA "B")

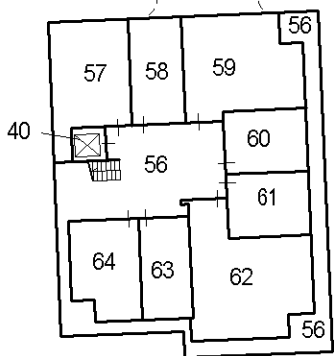


PIANO INTERRATO SCALA "A"

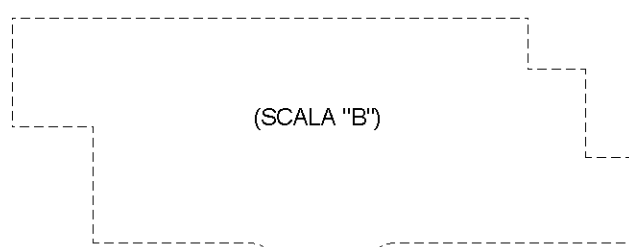


(SCALA "B")

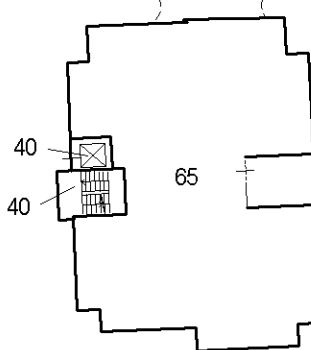


PIANO TERRA SCALA "A"

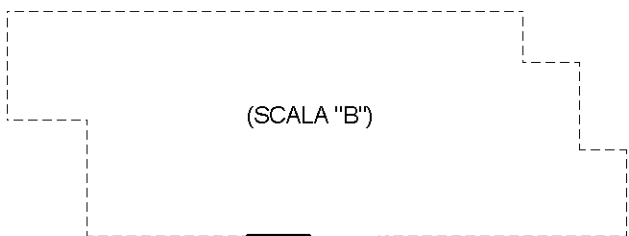


(SCALA "B")

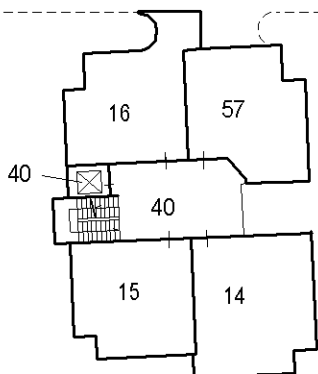

PIANO PRIMO SCALA "A"

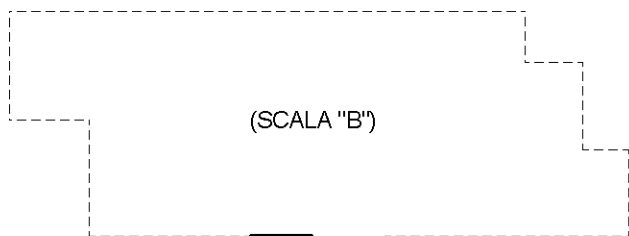


(SCALA "B")

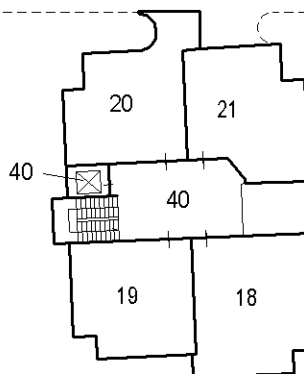

PIANO SECONDO SCALA "A"

ORIENTAMENTO

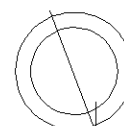

NORD

IL TECNICO _____


Planimetria non attuale

Agenzia del Territorio
CATASTO FABBRICATI
Ufficio Provinciale di
Roma


ELABORATO PLANIMETRICO	
Compilato da: Felici Calisto	
Iscritto all'albo: Geometri	
Prov. Roma	N. 3486

Comune di Montecompatri	Protocollo n. RM0447124 del 01/06/2006
Sezione: Foglio: 27 Particella: 120	Tipo Mappale n. del
Dimostrazione grafica dei subalterni	Scala 1 : 500


PIANO INTERRATO 2 SCALA "B"

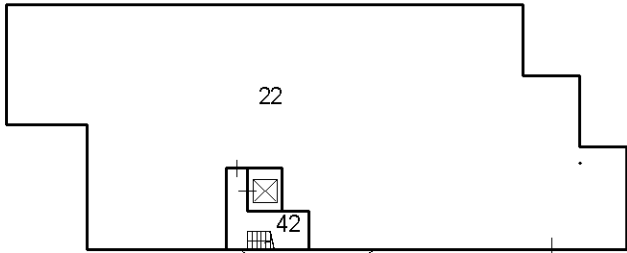


PIANO INTERRATO 1 SCALA "B"

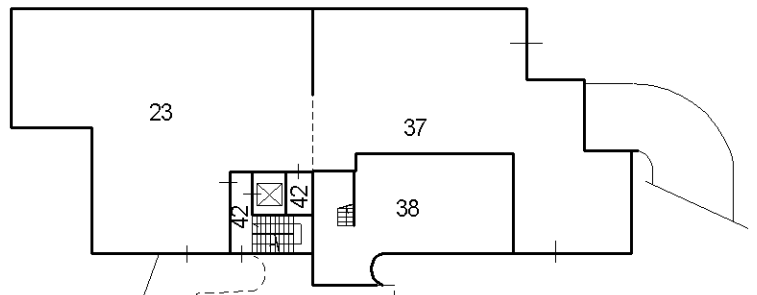

PIANO TERRA SCALA "B"

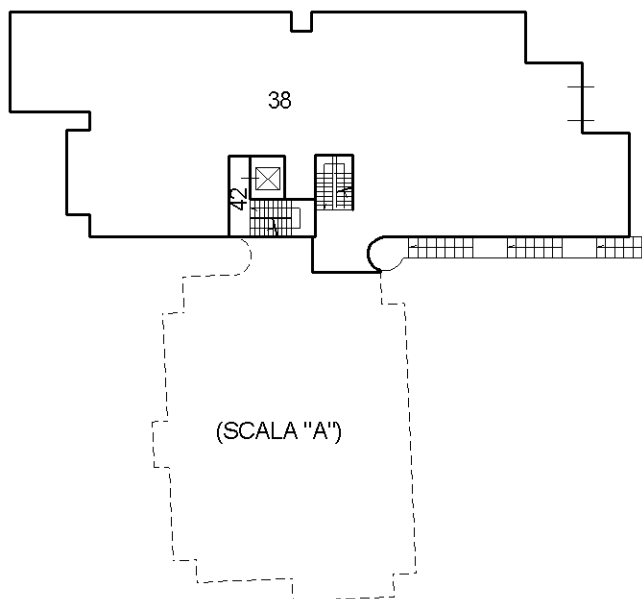

ORIENTAMENTO

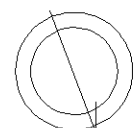

NORD

Elaborato Planimetrico - Catasto dei Fabbricati - Situazione al 06/09/2023 - Comune di MONTE COMPATRI(F477) - < Foglio 27 Particella 120 >

IL TECNICO _____
Planimetria non attuale


Agenzia del Territorio
CATASTO FABBRICATI
Ufficio Provinciale di
Roma

ELABORATO PLANIMETRICO	
Compilato da: Felici Calisto	
Iscritto all'albo: Geometri	
Prov. Roma	N. 3486

Comune di Montecompatri	Protocollo n. RM0447124 del 01/06/2006
Sezione: Foglio: 27 Particella: 120	Tipo Mappale n. del


Dimostrazione grafica dei subalterni Scala 1 : 500

PIANO PRIMO SCALA "B"

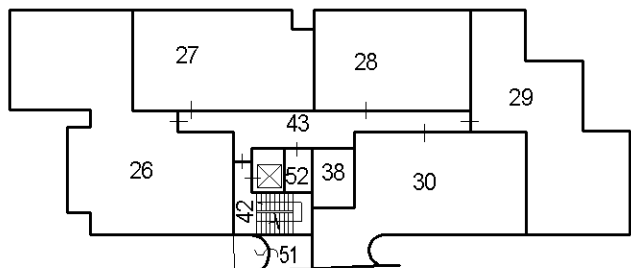


(SCALA "A")

PIANO SECONDO SCALA "B"

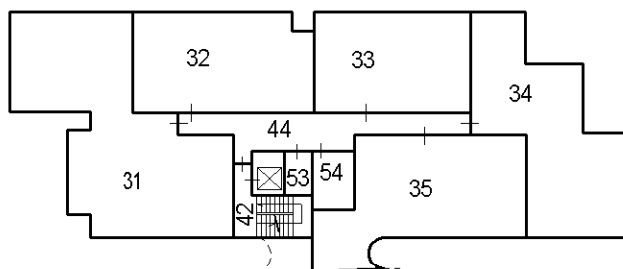


(SCALA "A")

PIANO TERZO SCALA "B"

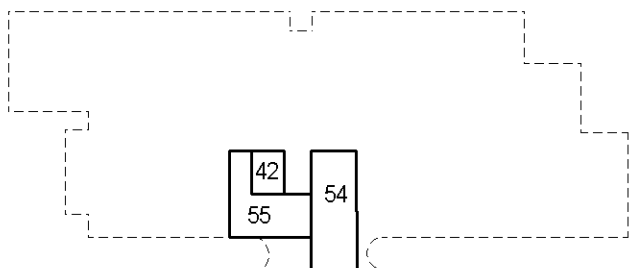

(SCALA "A")

ORIENTAMENTO

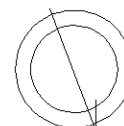

NORD

IL TECNICO _____

Planimetria non attuale