

**Agenzia del Territorio
CATASTO FABBRICATI
Ufficio Provinciale di
Roma**

Dichiarazione protocollo n. RM0571145del 11/05/2010

Planimetria di u.i.u. in Comune di Pomezia

Via Di Torre Maggiore

civ.

Identificativi Catastali:

Sezione:
Foglio: 1
Particella: 531
Subalterno: 4

Compilata da:
Colacchio Modesto


Iscritto all'albo:
Geometri

Prov. Roma

N. 3222

Scheda n. 1 Scala 1:200

**ABITAZIONE
PIANO TERRA
INT. 3
H= 3,00 mt**

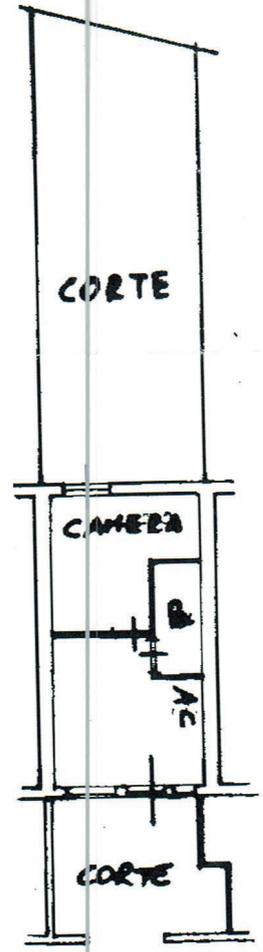

Catasto dei Fabbricati - Situazione al 12/03/2024 - Comune di POMEZIA(G811) - < Foglio 1 - Particella 531 - Subalterno 506 > - Uiu graffiata
VIA TORRE MAGGIORE n. 5 Interno 3 Piano T

Ultima planimetria in atti

Data: 12/03/2024 - n. T402389 - Richiedente: DFLRRT66L45E958V

Totale schede: 1 - Formato di acquisizione: A4(210x297) - Formato stampa richiesto: A4(210x297)