

**Agenzia del Territorio  
CATASTO FABBRICATI  
Ufficio Provinciale di  
Teramo**

Dichiarazione protocollo n. TE0136611 del 13/08/2012

Planimetria di u.i.u. in Comune di Castellalto

Via Nazionale

civ. SNC

Identificativi Catastali:

Sezione:  
Foglio: 32  
Particella: 758  
Subalterno: 46


Compilata da:  
Rapagna' Armando  
Iscritto all'albo:  
Ingegneri

Prov. Teramo


N. 886

Scheda n. 1

Scala 1:200

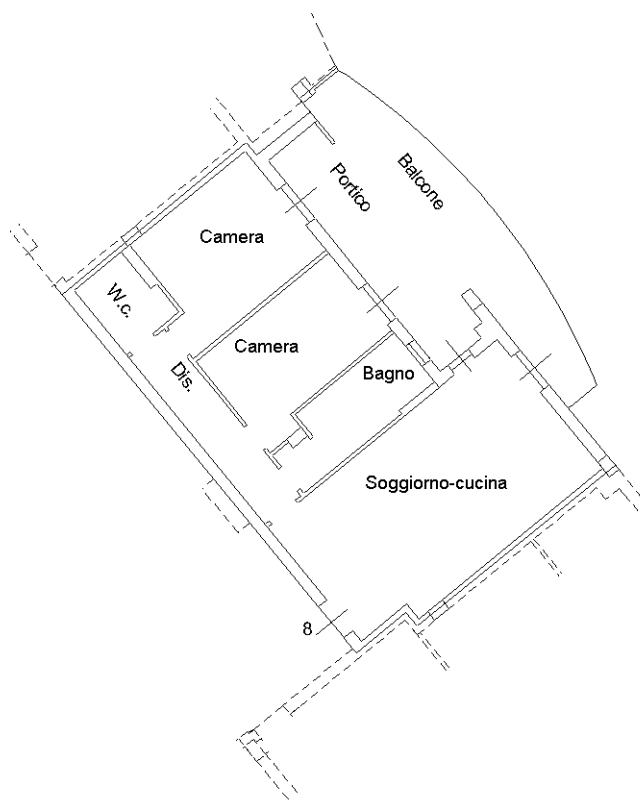

PIANO PRIMO  
H=2.70m

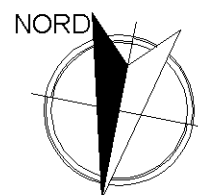

Ultima planimetria in atti