


Esecuzione Forzata n° 74/2023 R.G.E.
Promossa da

[REDACTED]

ALLEGATO [REDACTED]


Rilievo dello stato dei luoghi

Tecnico incaricato: Geom. [REDACTED]

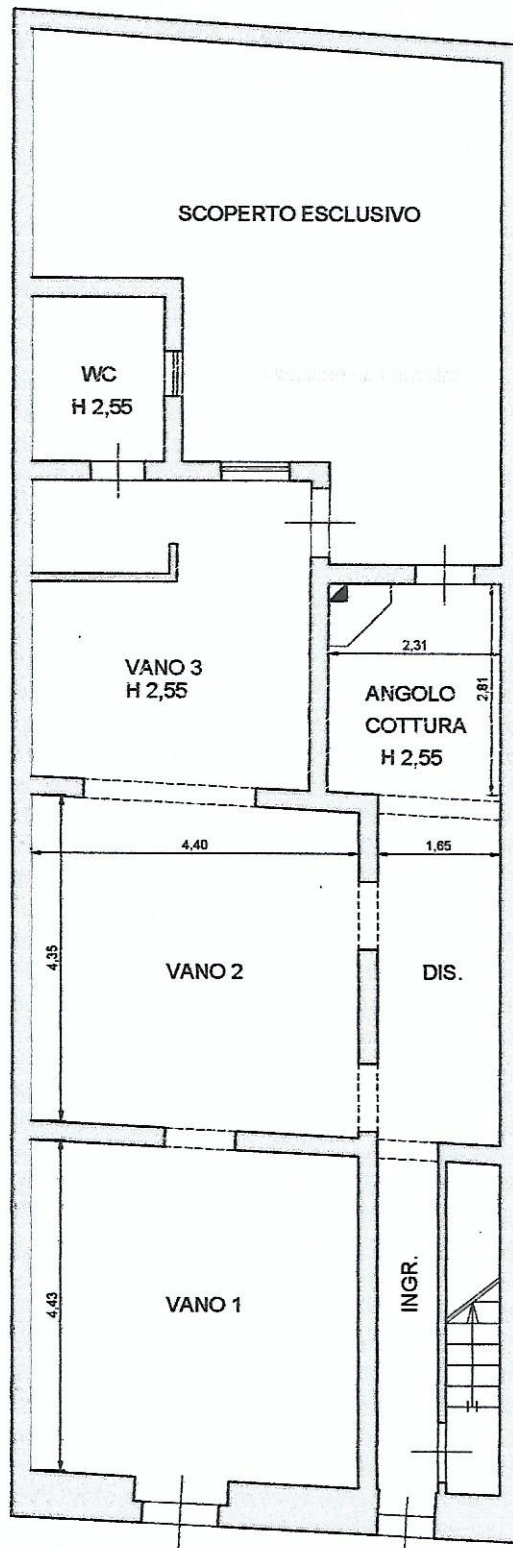


Via San Bernardo Da Siena n. 32-34

PIANTA PIANO TERRA - STATO DI FATTO
Rapp. 1:100

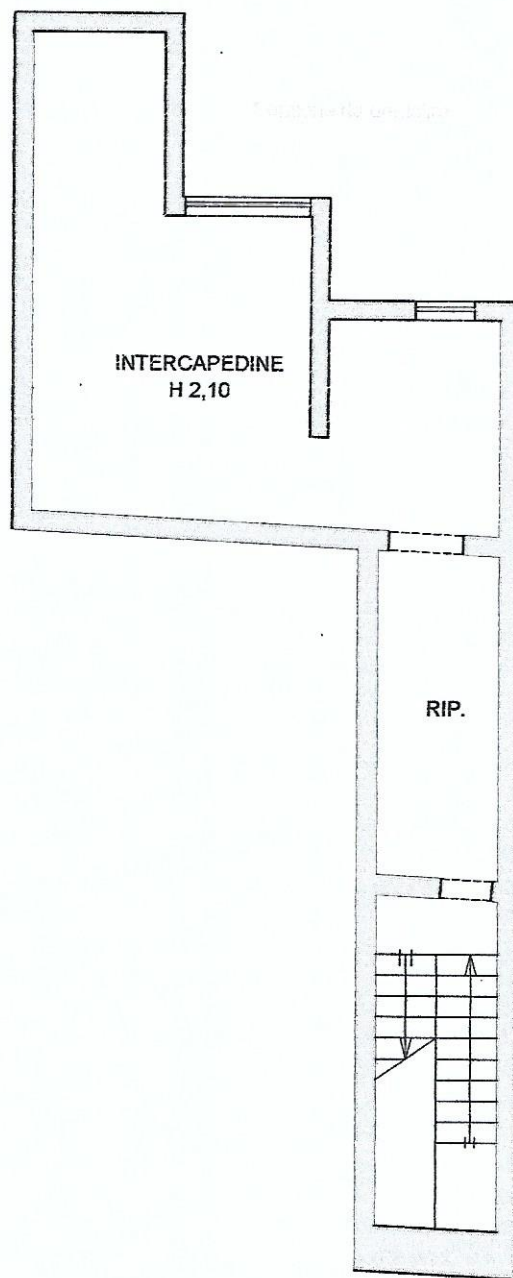

PIANTA PIANO AMMEZZATO - STATO DI FATTO
Rapp. 1:100

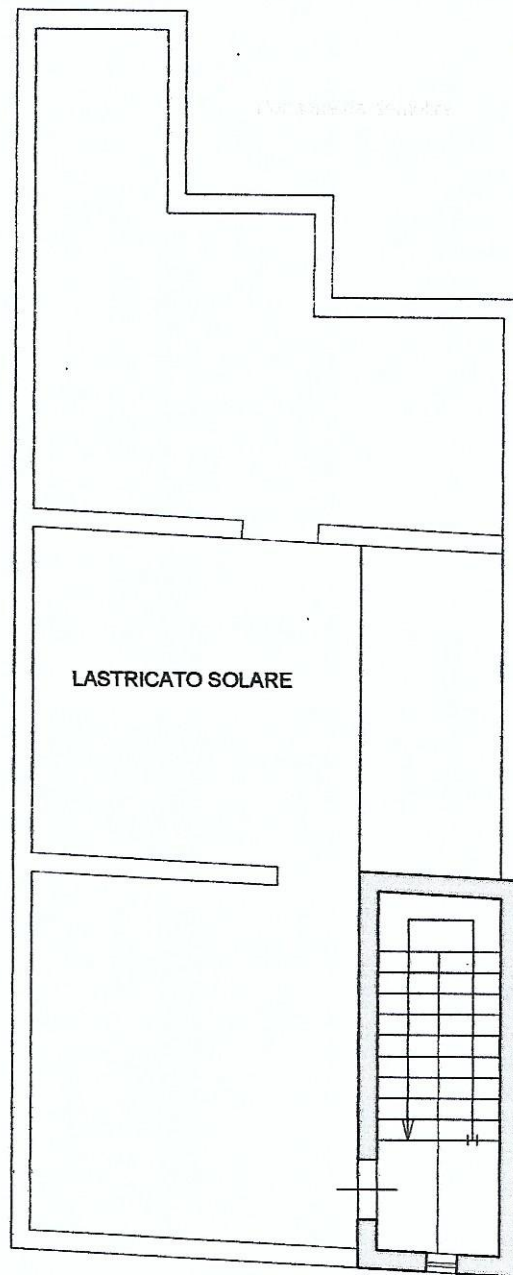

PIANTA PIANO COPERTURE - STATO DI FATTO
Rapp. 1:100