

E=300

I Particella: 219

Comune: (BA) ANDRIA
Foglio: 215

Scala originale: 1:500
Dimensione cornice: 133.500 x 94.500 metri

30-Ott-2023 19:44:10
pratica T383337/2023



MODULARIO
F. - rig. stab. - 498



MINISTERO DELLE FINANZE

DIREZIONE GENERALE DEL CATASTO E DEI SERVIZI TECNICI ERARIALI

NUOVO CATASTO EDILIZIO URBANO

(R. DECRETO-LEGGE 13 APRILE 1939, N. 652)


MOD. A (Nuovo Catasto Edilizio Urbano)

Lire
300

Planimetria dell'immobile situato nel Comune di Andria Via Cavallotti n.1
Ditta SV.I.P. s.r.l. Società per lo Sviluppo Immobiliare Pugliese
Allegata alla dichiarazione presentata all'Ufficio Tecnico Erariale di Bari

Piano Terzo

h= 3.05

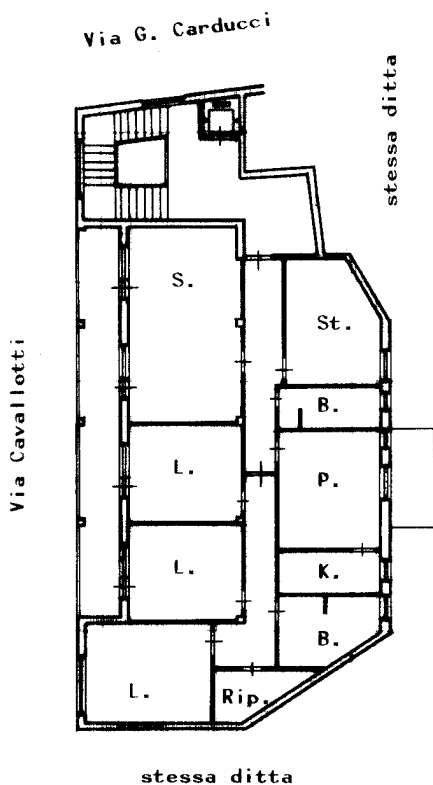

Per Fusione-Frazionamento-Ristrutturazione
il Fg. 215 P.IIIa 219 sub. 6-9 assume il nuovo
identificativo Fg. 215 P.IIIa 219 sub.25

ORIENTAMENTO




SCALA DI 1: 200



02236412

SPAZIO RISERVATO PER LE ANNOTAZIONI D'UFFICIO

DATA
PROT. N°

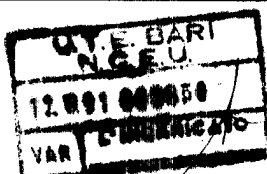

Compilata dal Geom. Vincenzo
(Titolo, nome e cognome del tecnico)
Simone Losito

Iscritto all'Albo dei geometri
della Provincia di Bari

DATA 03/10/1991

Firma: Vincenzo Losito

Ultima planimetria in atti



MODULARIO
F. rig. rend 407




MINISTERO DELLE FINANZE
DIREZIONE GENERALE DEL CATASTO E DEI SS.TT.EE.
CATASTO EDILIZIO URBANO (RDL 13-4-1939, n. 652)

MOD. BN (CE)

LIRE
250

Planimetria di u.i.u. in Comune di Andria via A. De Gasperi civ. 32

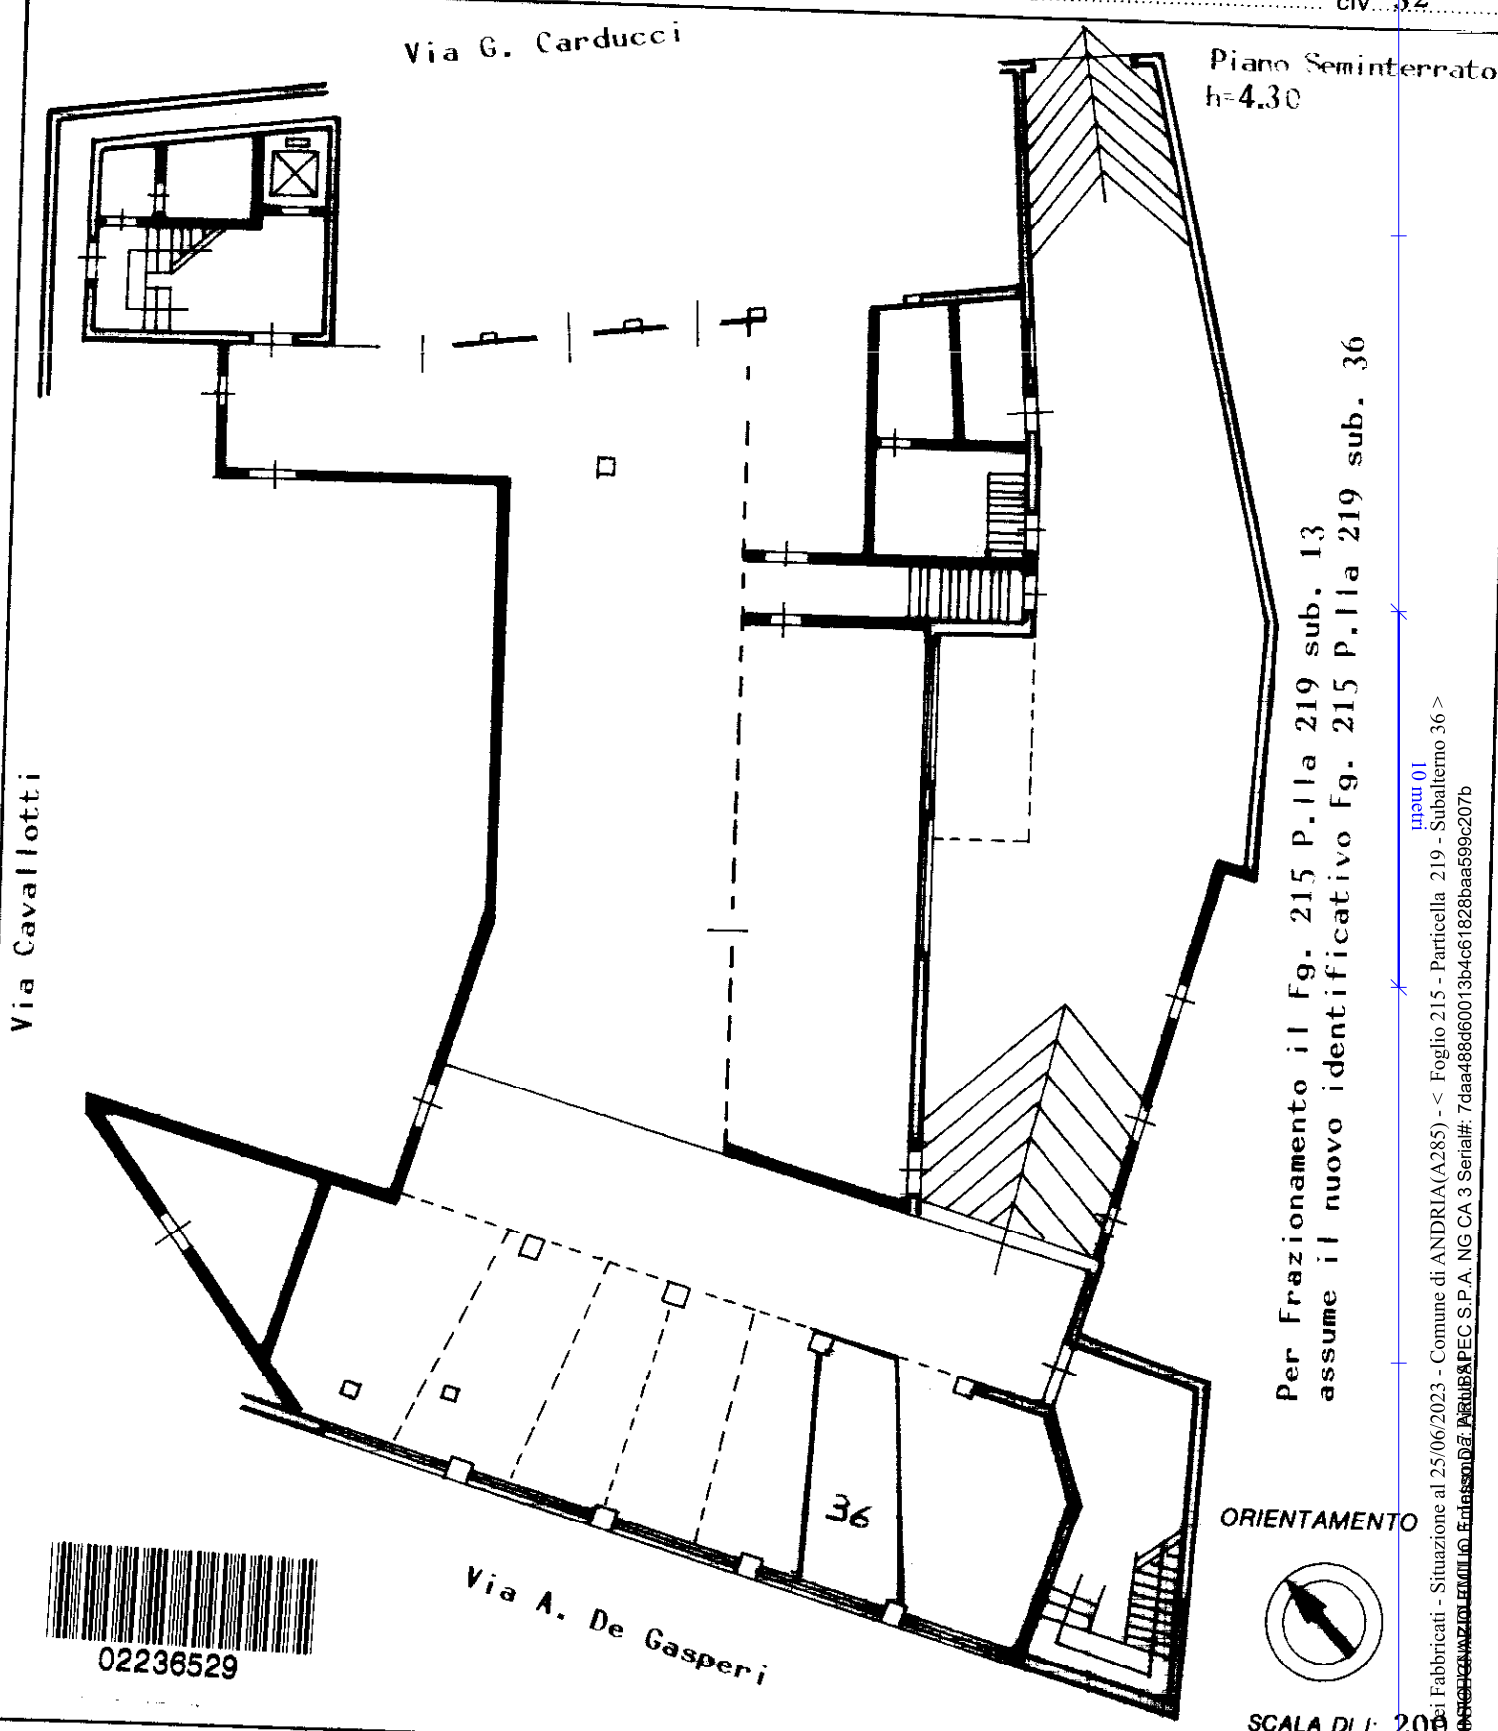

Per frazionamento il Fg. 215 P.11a 219 sub. 13
assume il nuovo identificativo Fg. 215 P.11a 219 sub. 36



SCALA DI I: 200

Dichiarazione di N.C.
Denuncia di variazione


Compilata dal Geom. Vincenzo
(Titolo, cognome e nome)

Simone Losito

Iscritto all'albo dei Geometri
della provincia di Bari n. 2791

data 25/06/2023 Firma Vincenzo Losito

RISERVATO ALL'UFFICIO

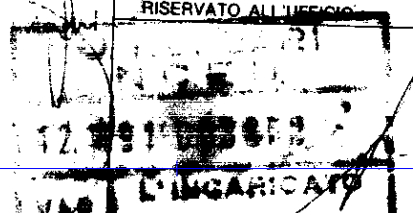

Ultima planimetria in atti
identificativi catastali
Data presentazione: 12/10/1991 - Data: 25/06/2023 - n. T10155 - Richiedente: DPNGZM74C03A662M
Totale schede: 1 - Formato di acquisizione: A4(210x297) - Formato stampa richiesto: A4(210x297)

Catastroci Fabbricati - Situazione al 25/06/2023 - Comune di ANDRIA (A285) - < Foglio 215 - Particella 219 - Subalterno 36 >
Firmato Da: Simone Losito - PEC S.P.A. NG CA 3 Serial#: 7daa488d60013b4c61828baa599c207b

