
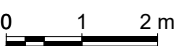


VIA FELICE CAVALLOTTI

ATRIO INTERNO

ALTRA PROPRIETA'

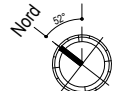

LATO VIA ALCIDE DE GASPERI

ALTEZZA UTILE INTERNA 3,06 M

**Esperto stimatore: Arch. Ignazio de Pinto**

**STUDIO TECNICO:** Arch. Ignazio de Pinto - via Trieste 5 - Molfetta (BA)  
**EMAIL:** ignaziodepinto@gmail.com | cellulare: 340.52.41.408  
**PEC:** ignazioemilio.depinto@archiworldpec.it

**Rilievo planimetrico dell'immobile pignorato**

**INDIRIZZO:** via Felice Cavallotti, 1 - ANDRIA (piano 3, interno 9)  
**ID CATASTALE:** Catasto Fabbricati, foglio 215, part 219, sub 25  
**DATA** ultima modifica: 02.11.2023

**APPARTAMENTO**


**ALLEGATO ALL'ELABORATO PERITALE**

**CODICE:** 04  
**SCALA:** 1:100  
**DATA RILIEVO:** 18.07.2023



Città di Andria

Firmato Da: DE PINTO IGNAZIO EMILIO Emesso Da: ARUBAPEC S.P.A. - NG-CA-3 - Serial#: 7daa486dc60013b4cc61828bbaa599c207b

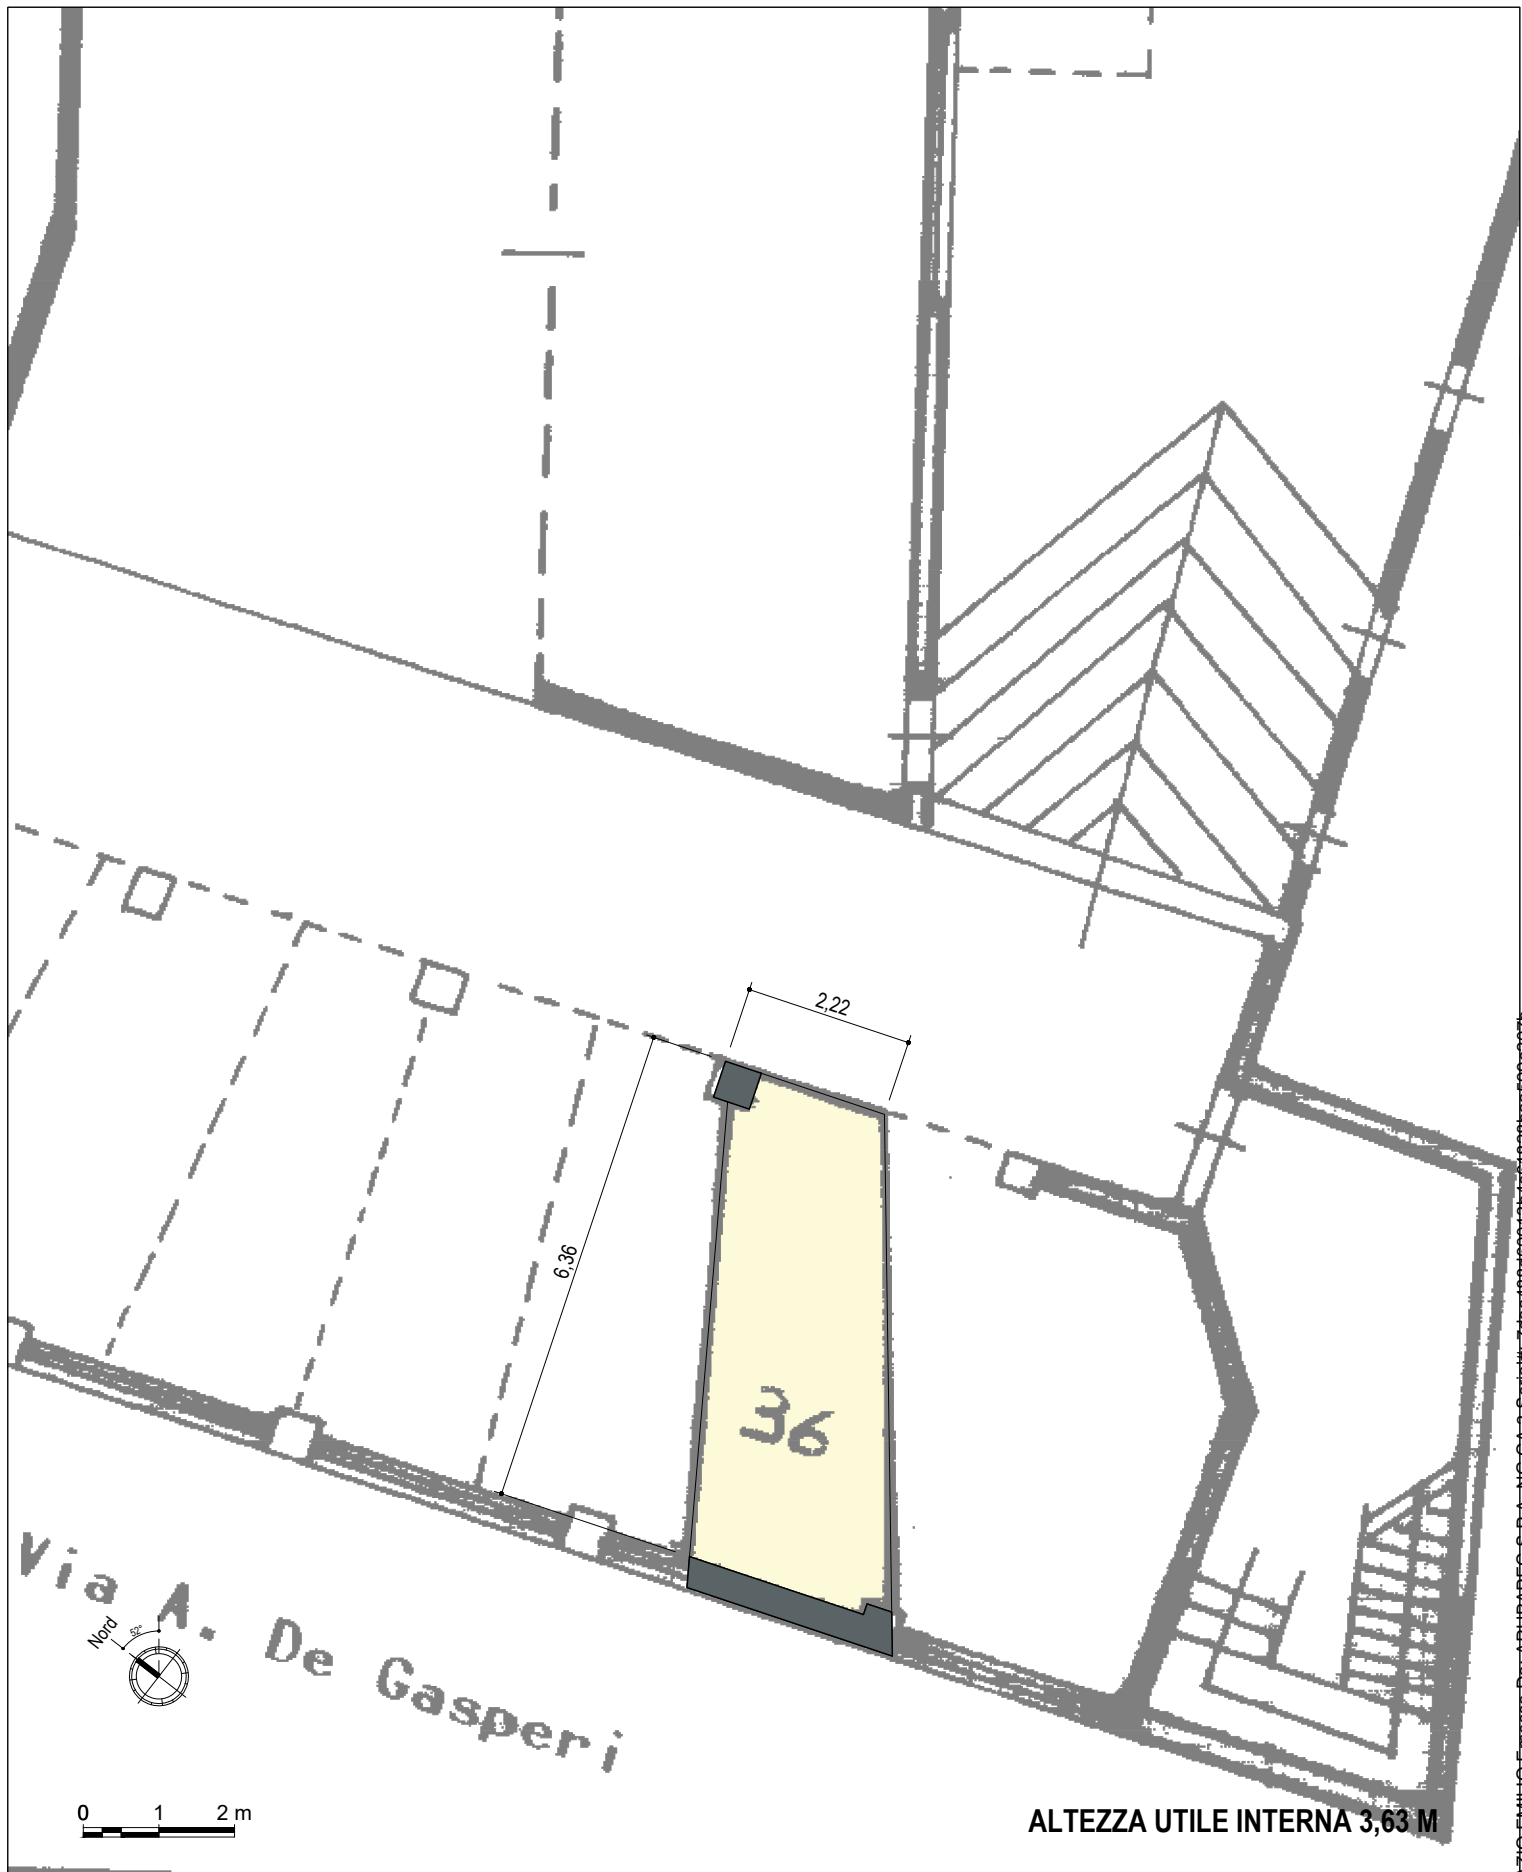

ALTEZZA UTILE INTERNA 3,63 M



Città di Andria

**Esperto stimatore: Arch. Ignazio de Pinto**

**STUDIO TECNICO:** Arch. Ignazio de Pinto - via Trieste 5 - Molfetta (BA)  
**EMAIL:** ignaziodepinto@gmail.com | cellulare: 340.52.41.408  
**PEC:** ignazioemilio.depinto@archiworldpec.it

**Rilievo planimetrico dell'immobile pignorato**

**INDIRIZZO:** via Carducci, 3 - ANDRIA (piano S1, interno 7)  
**ID CATASTALE:** Catasto Fabbricati, foglio 215, part 219, sub 36  
**DATA** ultima modifica: 02.11.2023

**POSTO AUTO**

**ALLEGATO ALL'ELABORATO PERITALE**

**CODICE:** 04  
**SCALA:** 1:100  
**DATA RILIEVO:** 18.07.2023

