

**Agenzia del Territorio
CATASTO FABBRICATI
Ufficio Provinciale di
Avellino**

Dichiarazione protocollo n. AV0006495 del 12/01/2005

Planimetria di u.i.u. in Comune di Grottolella

Via Dei Caduti

civ. SNC

Identificativi Catastali:

Sezione:

Foglio: 7

Particella: 820

Subalterno: 12

Compilata da:

Sordillo Elmanno

Iscritto all'albo:

Geometri

Prov. Avellino


N. 1956

Scheda n. 1

Scala 1:200


PIANO TERRA

H= ml 2.75

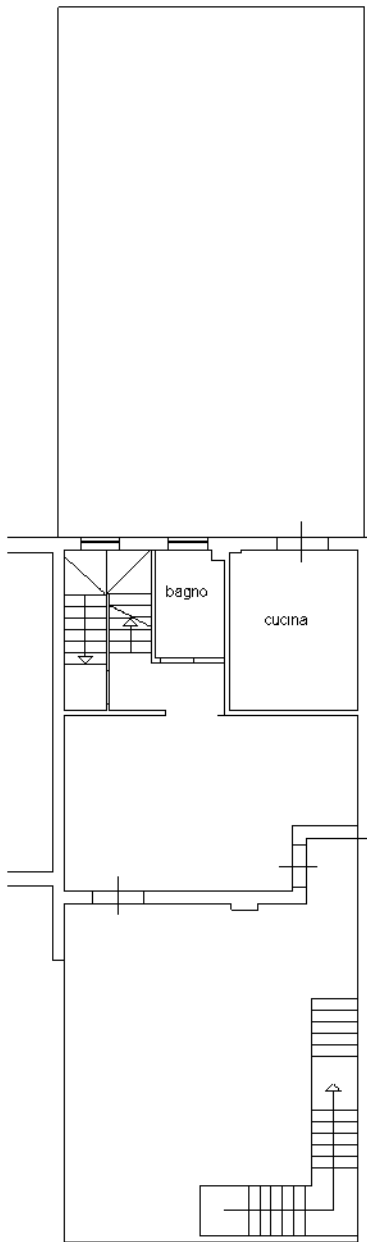

PIANO PRIMO

H= ml 2.75

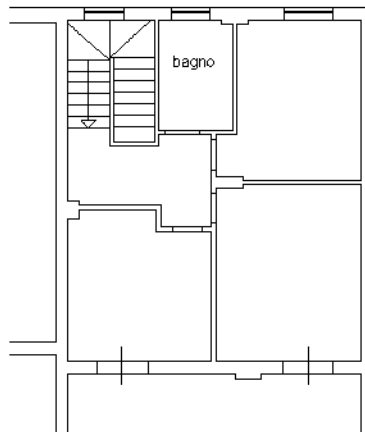

nord



Ultima planimetria in atti

**Agenzia del Territorio
CATASTO FABBRICATI
Ufficio Provinciale di
Avellino**

Dichiarazione protocollo n. AV0006495 del 12/01/2005

Planimetria di u.i.u. in Comune di Grottolella

Via Dei Caduti

civ. SNC

Identificativi Catastali:

Sezione:

Foglio: 7

Particella: 820

Subalterno: 13

Compilata da:

Sordillo Elmanno

Iscritto all'albo:

Geometri

Prov. Avellino


N. 1956

Scheda n. 1


Scala 1:200

PIANO S1

H= ml 2.90

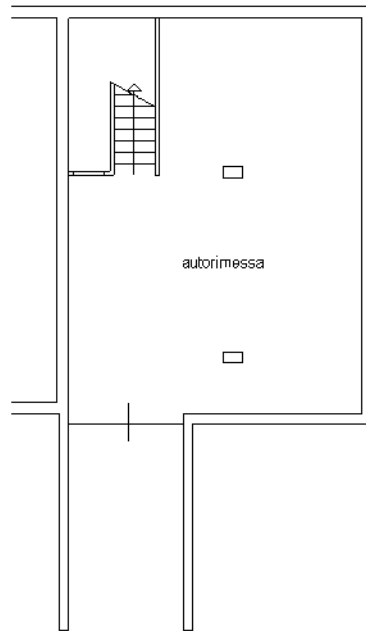

nord

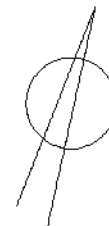

Ultima planimetria in atti