





VARIANTE IN C.O. - scala 1:50
 STATO LICENZIATO = STATO RILEVATO

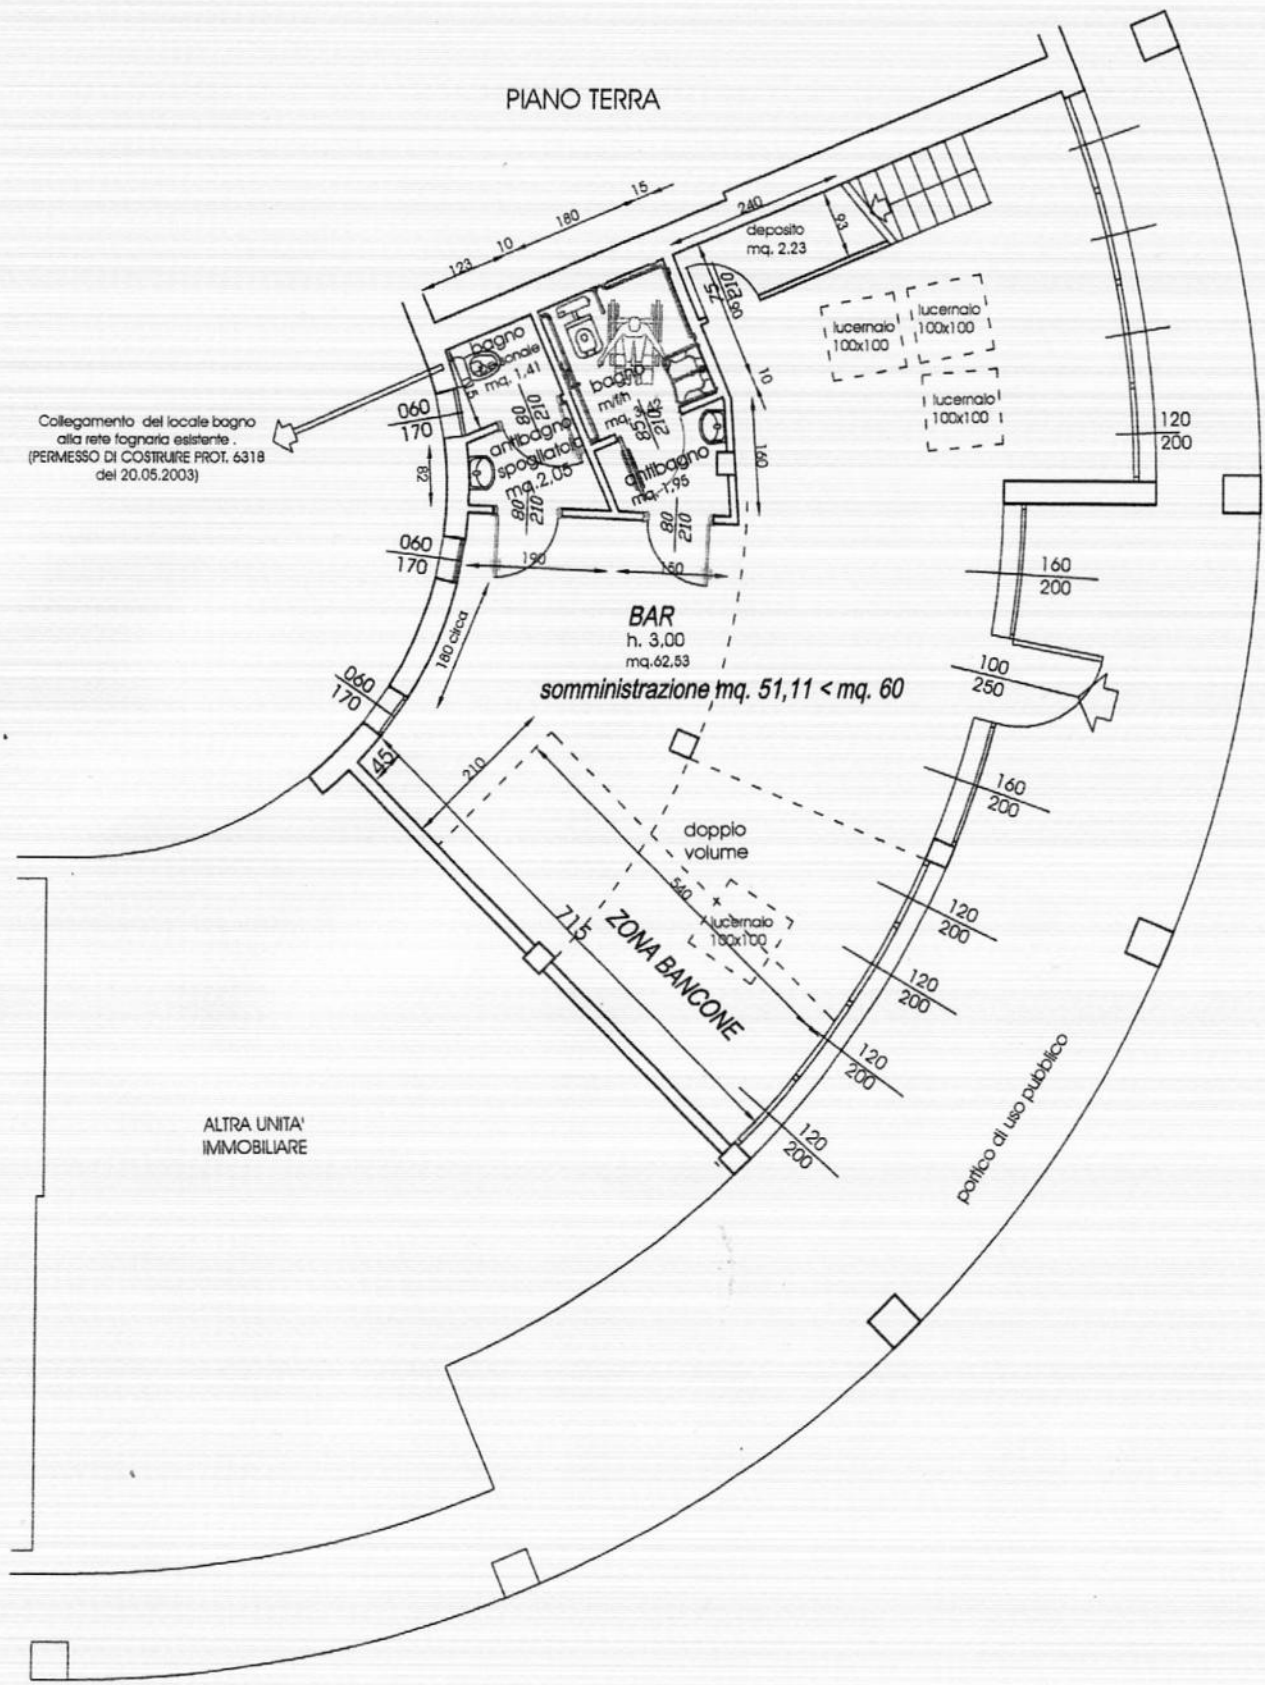


PARTICOLARE BAGNO SC. 1:50

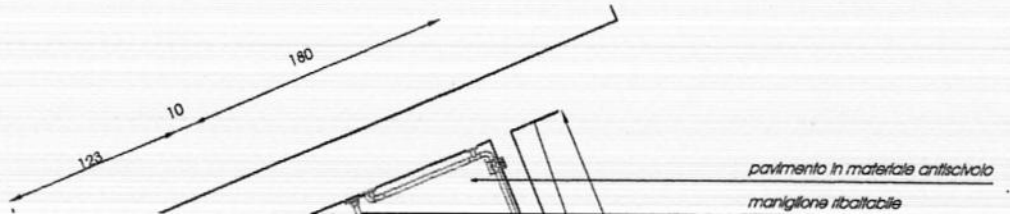



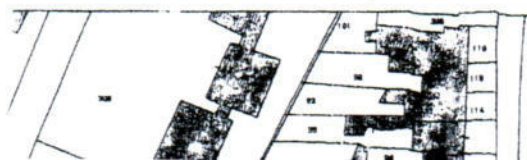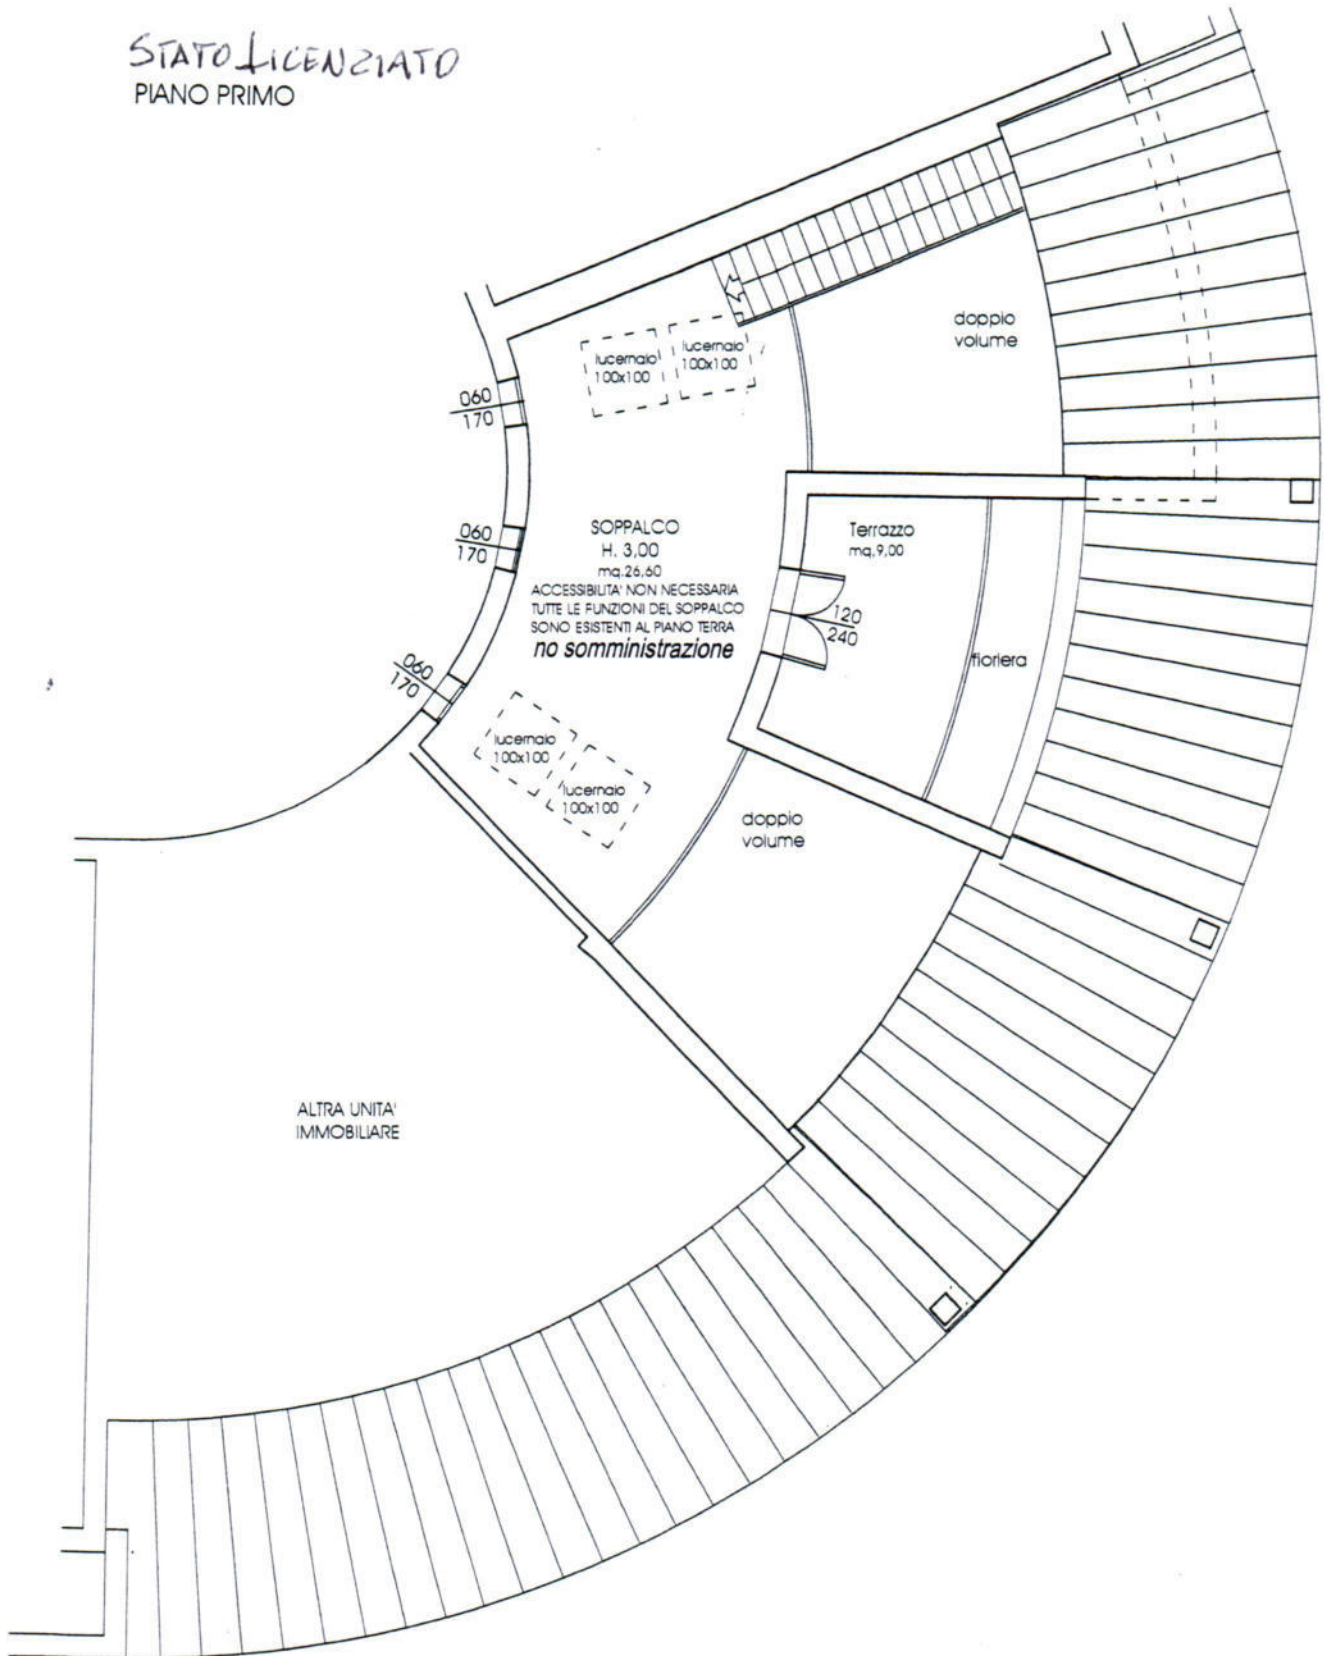STATO LICENZIATO
PIANO PRIMO

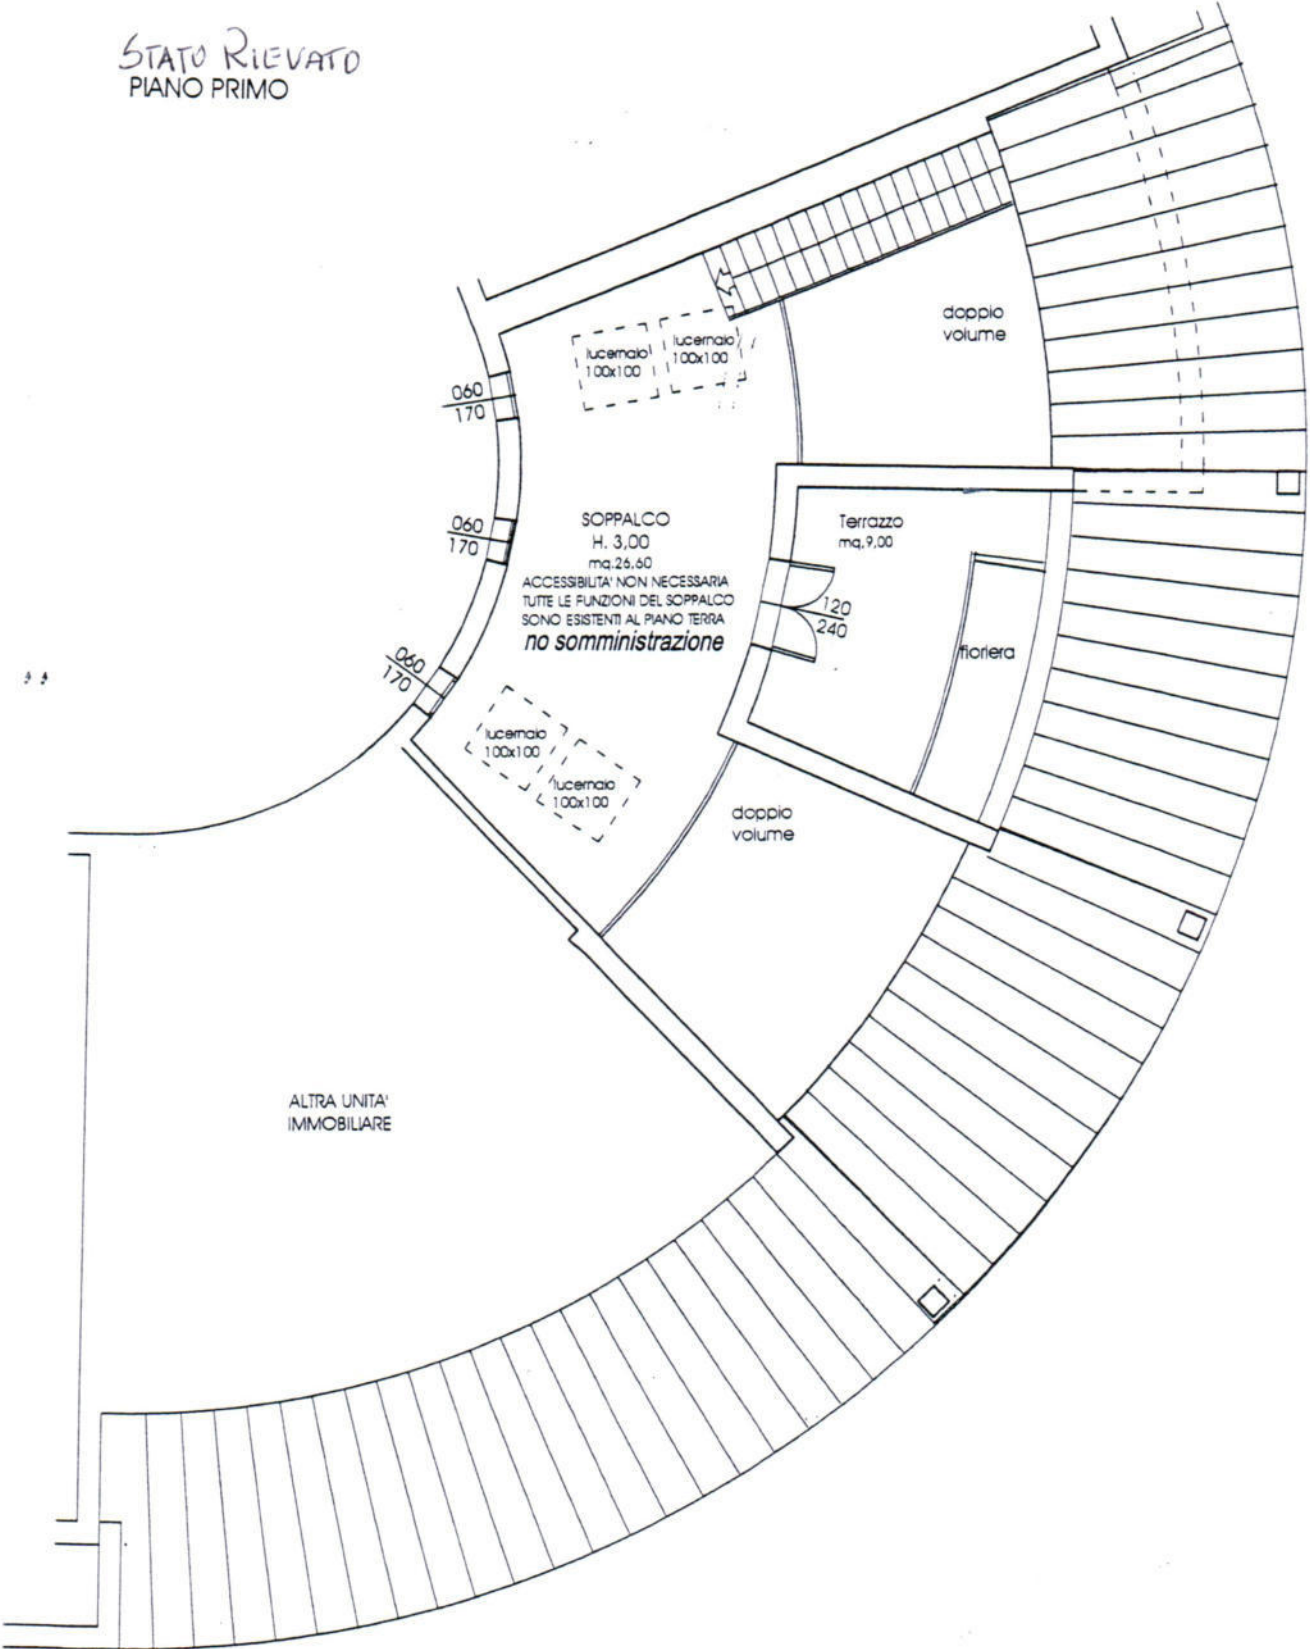

STATO RILEVATO
PIANO PRIMO



DIFFERENZE RILEVATE PIANO PRIMO

-  DEMOLIZIONI
-  COSTRUZIONI

