

MODULARIO  
F. rig. rend. 487




MINISTERO DELLE FINANZE  
DIPARTIMENTO DEL TERRITORIO  
**CATASTO EDILIZIO URBANO** (RDL 13-4-1939, n. 652)

MOD. BN (CEU)

LIRE  
200

Planimetria di u.i.u. in Comune di Sinalunga via G. Matteotti civ. ....

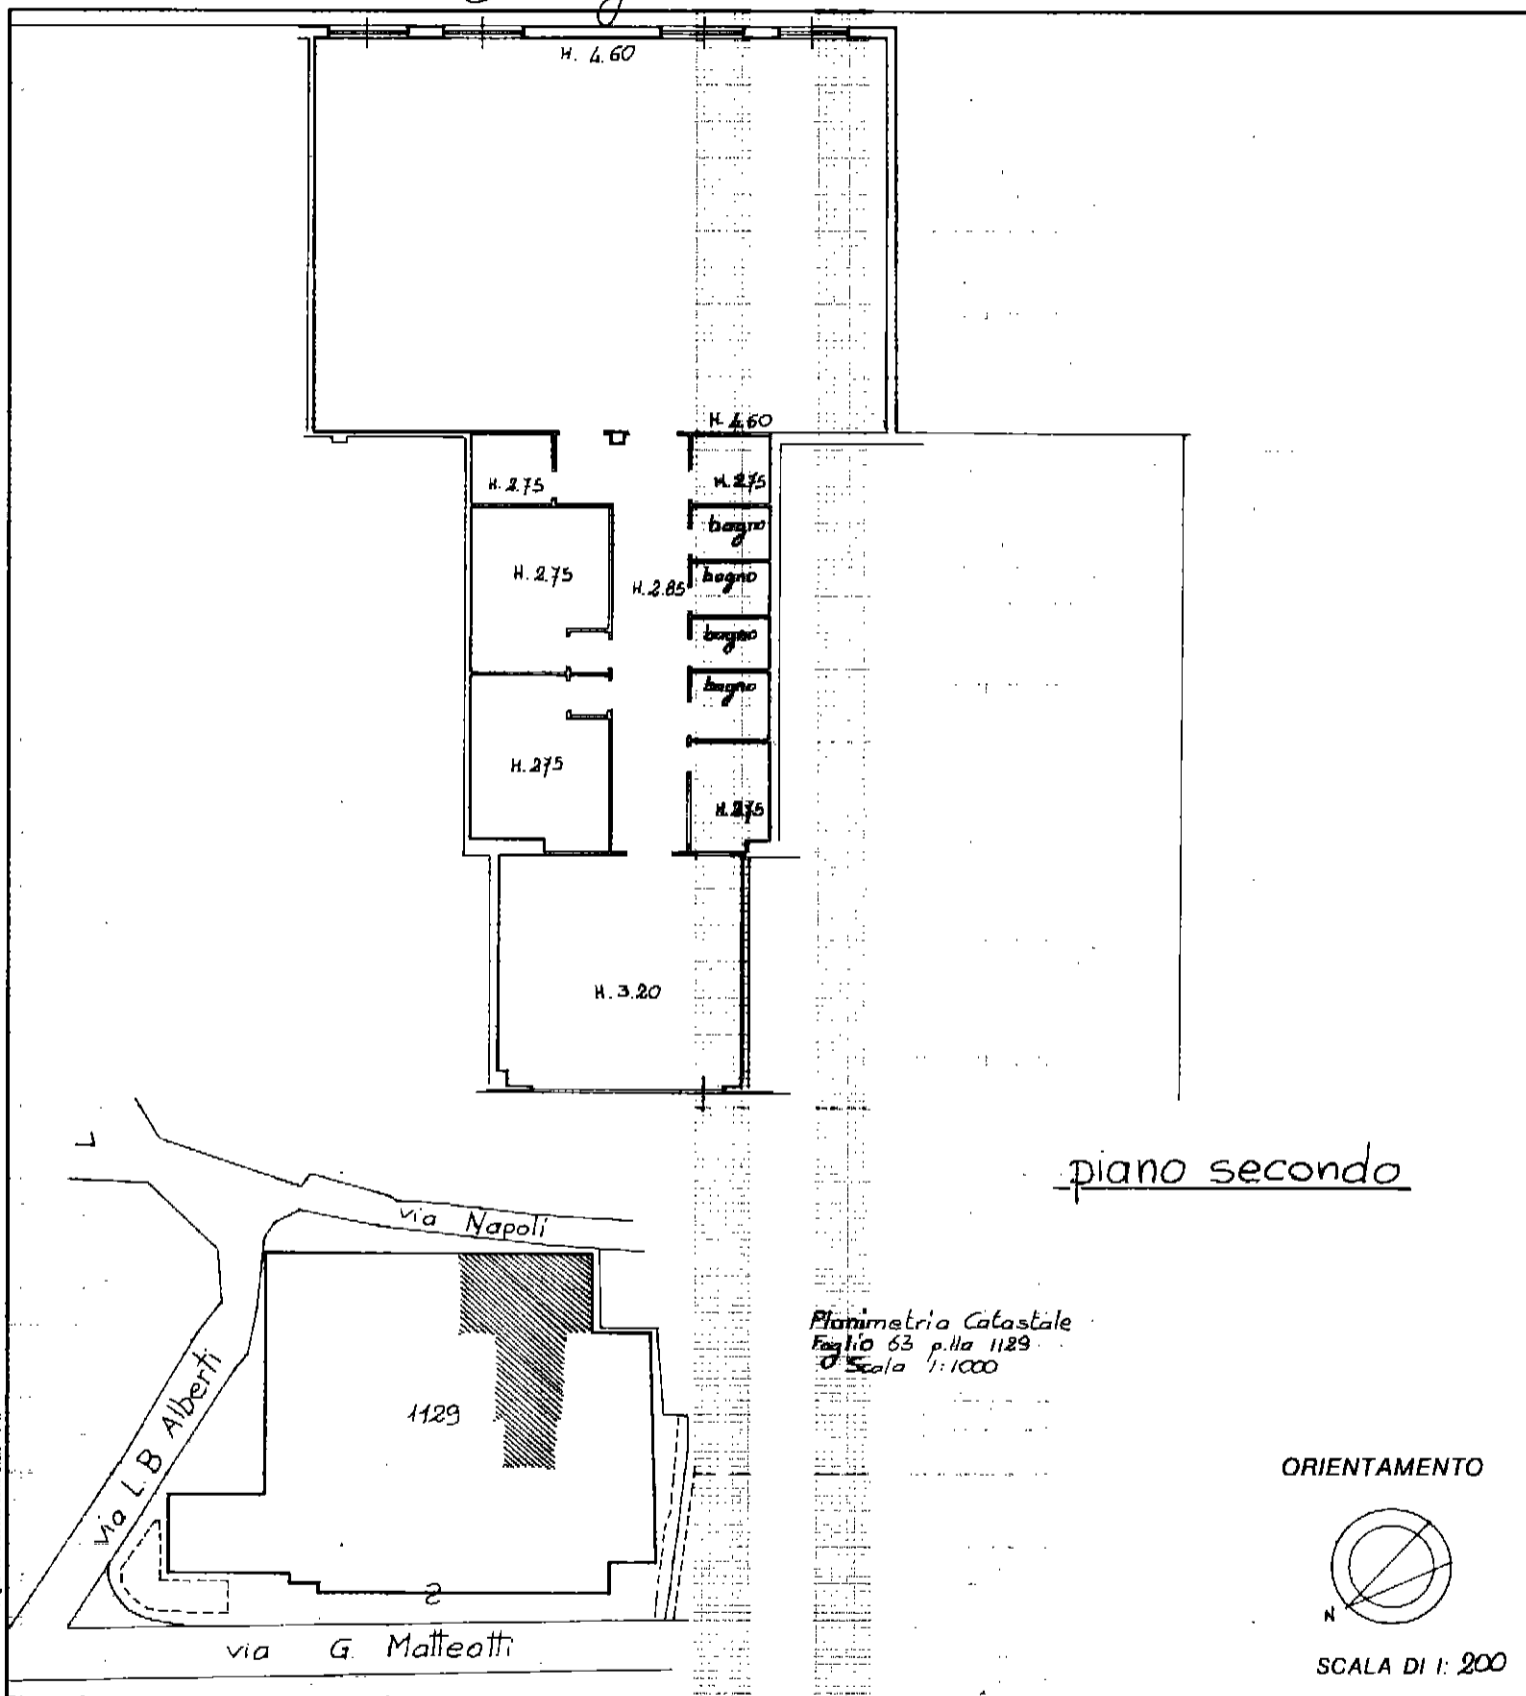

Roma - Istituto Poligrafico e Zecca dello Stato - P.V.

Dichiarazione di N.C.   
 Denuncia di variazione

Identificativi catastali  
 F. 63  
 n. 1113 sub. 35

Compilata dal Geometra  
 (Titolo, cognome e nome)  
Barbetti Carlo

Iscritto all'albo dei Geometri  
 della provincia di Siena n. 1062

data ..... Firma .....



RISERVATO ALL'UFFICIO

Data presentazione:05/09/2001 - Data: 15/04/2014 - n. T233730 - Richiedente: PRMSML79C27G752M  
 Totale schede: 1 - Formato di acquisizione: A4(210x297) - Formato stampa richiesto: A3(297x420)  
 Ultima planimetria in atti

10 metri