

## ELABORATI GRAFICI

N=4948300

E=1682200

1 Particella: 497



**ELABORATO PLANIMETRICO**

Compilato da:  
Calistri Isabella  
Iscritto all'albo:  
Geometri  
Prov. Bologna N. 2955

**Agenzia del Territorio  
CATASTO FABBRICATI  
Ufficio Provinciale di  
Bologna**


Comune di Argelato  
Sezione: Foglio: 3 Particella: 497

Protocollo n. BO0265271 del 16/08/2011  
Tipo Mappale n. del


Dimostrazione grafica dei subalterni

Scala 1 : 500

**PIANO TERRA**

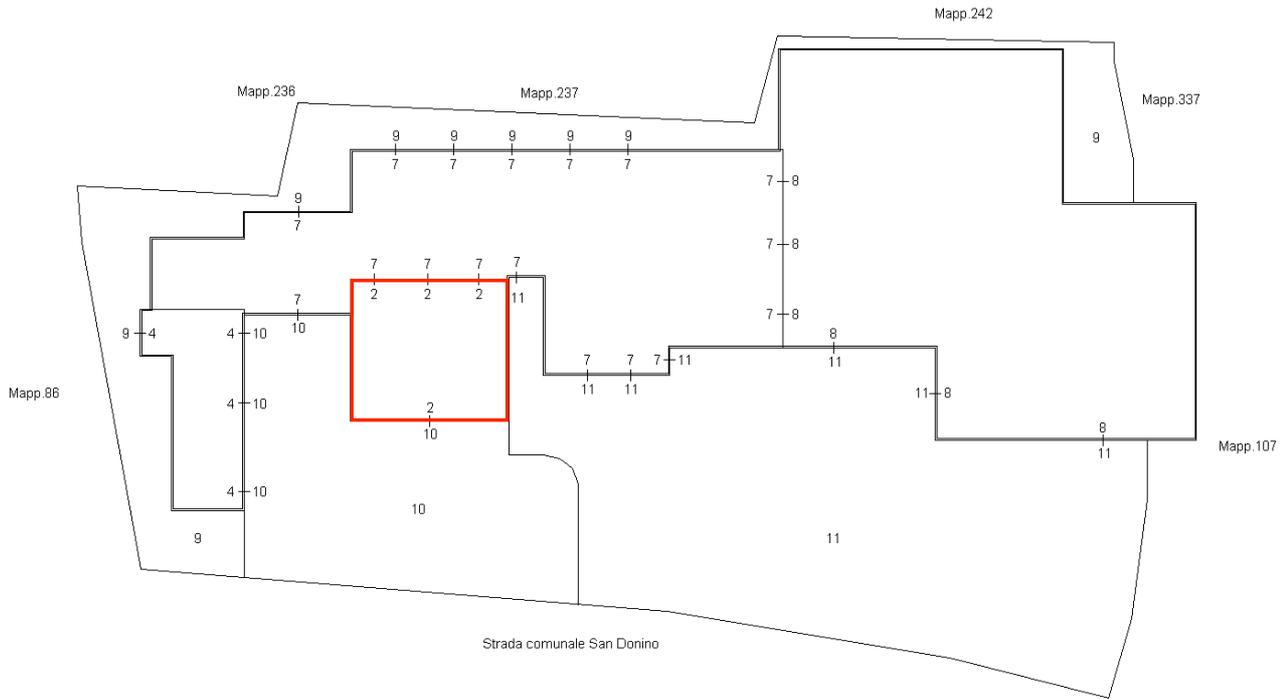

**PIANO PRIMO**

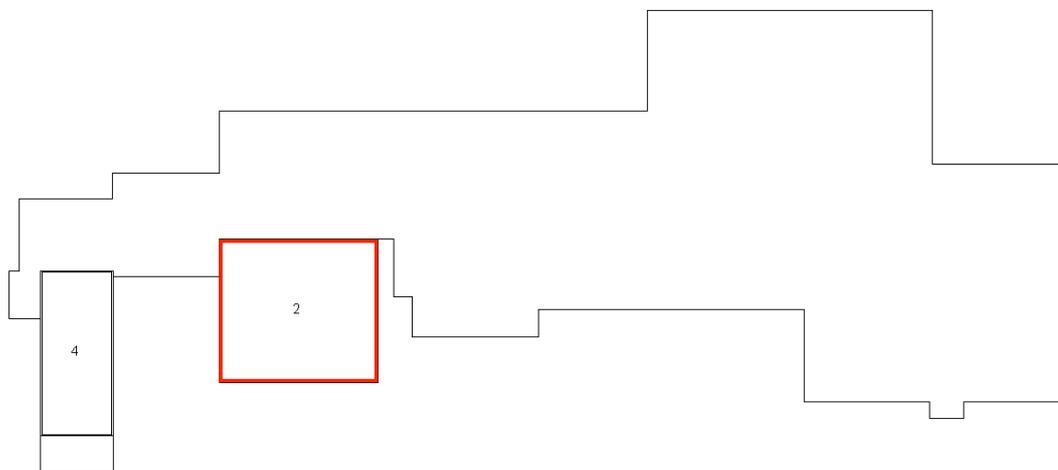

Ultima planimetria in atti



**Agenzia del Territorio  
CATASTO FABBRICATI  
Ufficio Provinciale di  
Bologna**

Dichiarazione protocollo n. BO0229627 del 28/06/2011

Planimetria di u.i.u. in Comune di Argelato

Via San Donino

civ. 7

Identificativi Catastali:

Sezione:

Foglio: 3

Particella: 497

Subalterno: 2

Compilata da:  
Lambertini Roberto


Iscritto all'albo:  
Dottori Agronomi E Forestali

Prov. Bologna


N. 00243

Scheda n. 1

Scala 1:200

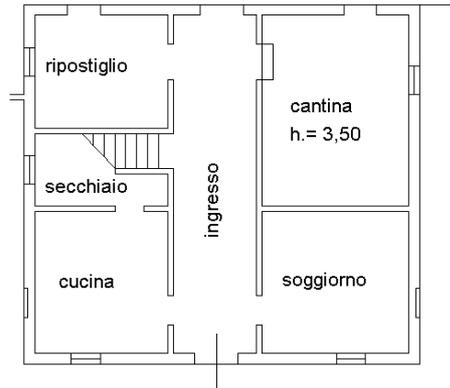

PIANO TERRA H. = 3,10

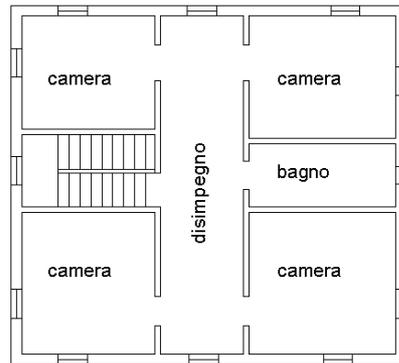

PIANO PRIMO H. = 3,45

Ultima planimetria in atti