



PIANO INTERRATO
Scala 1/200

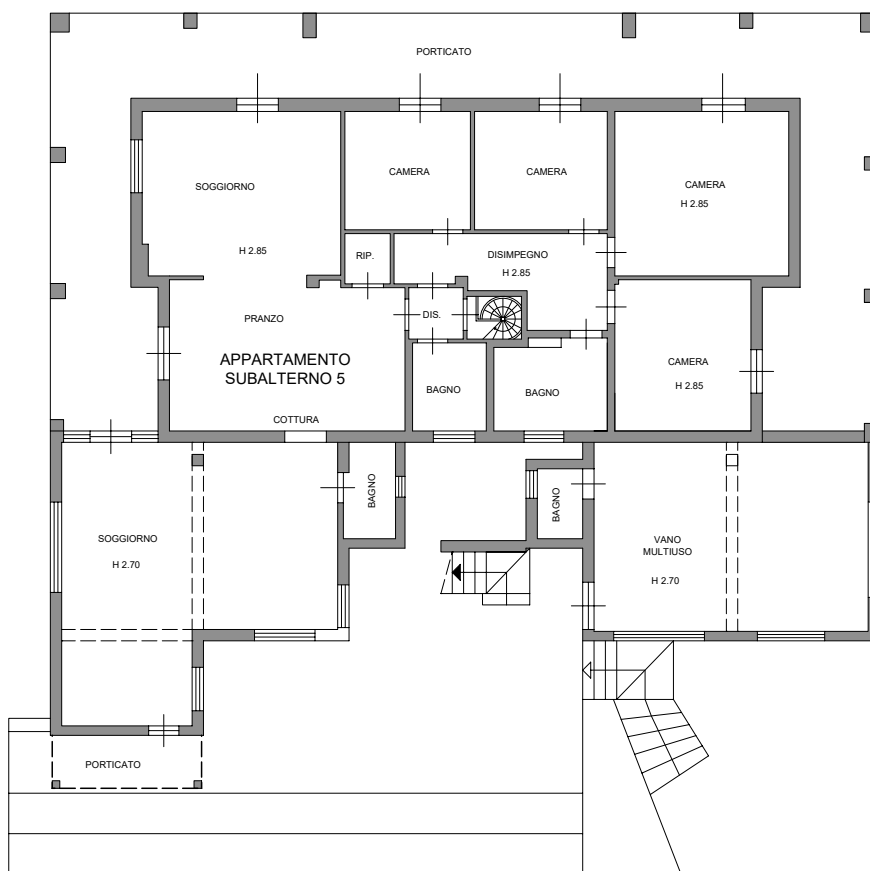


DEPOSITO ATTREZZI
H min 1.90
H max 2.80


PIANO TERRA
Scala 1/200

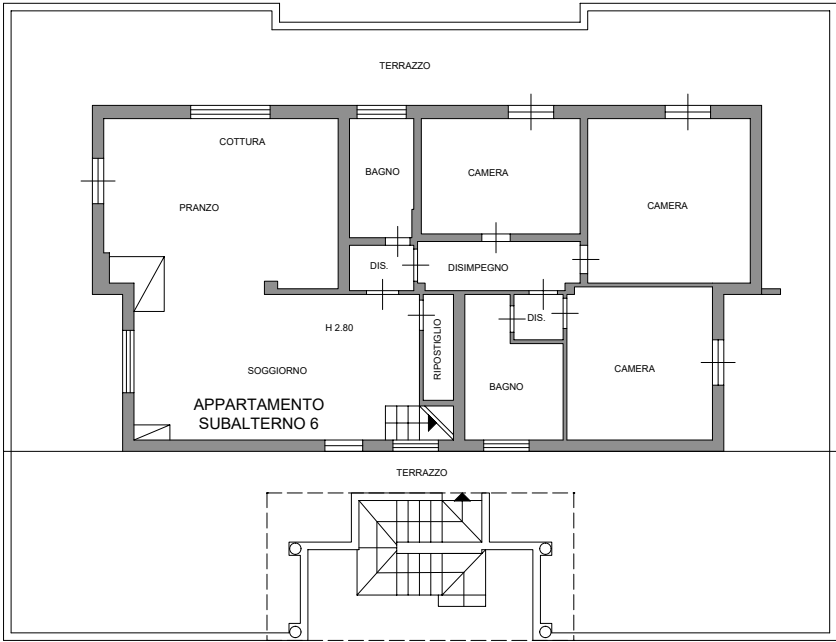


PIANO PRIMO
Scala 1/200

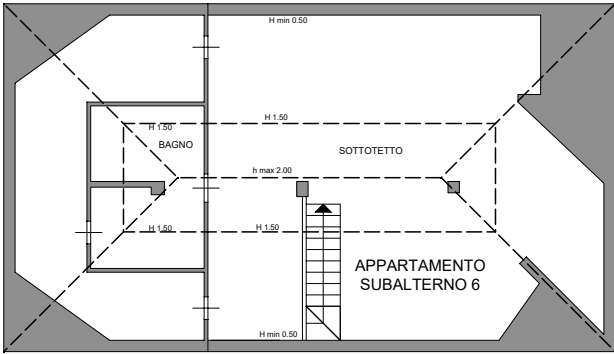


PIANO SOTTOTETTO
Scala 1/200

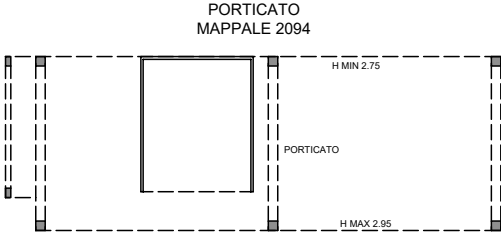


PIANO TERRA
Scala 1/200

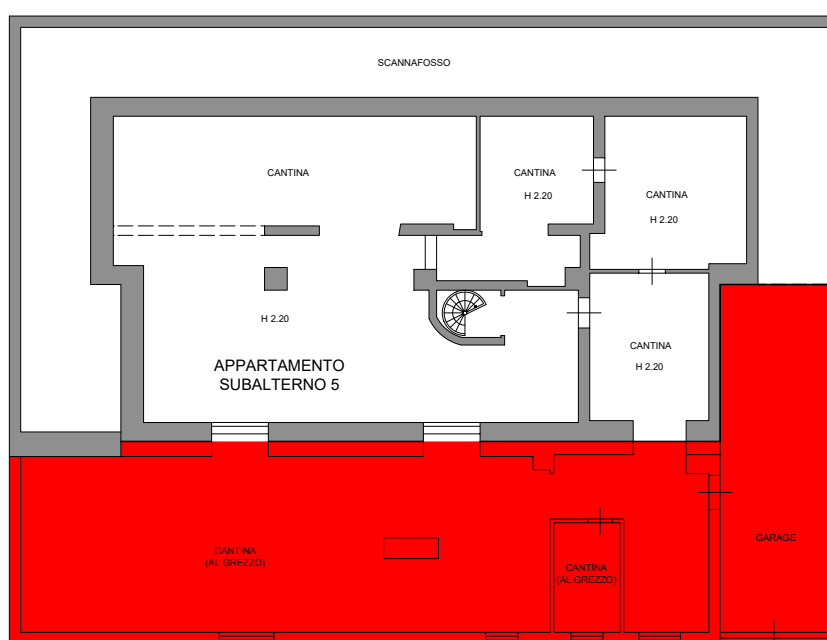


PIANO INTERRATO
Scala 1/200


 PORZIONI DI FABBRICATO
REALIZZATE ABUSIVAMENTE

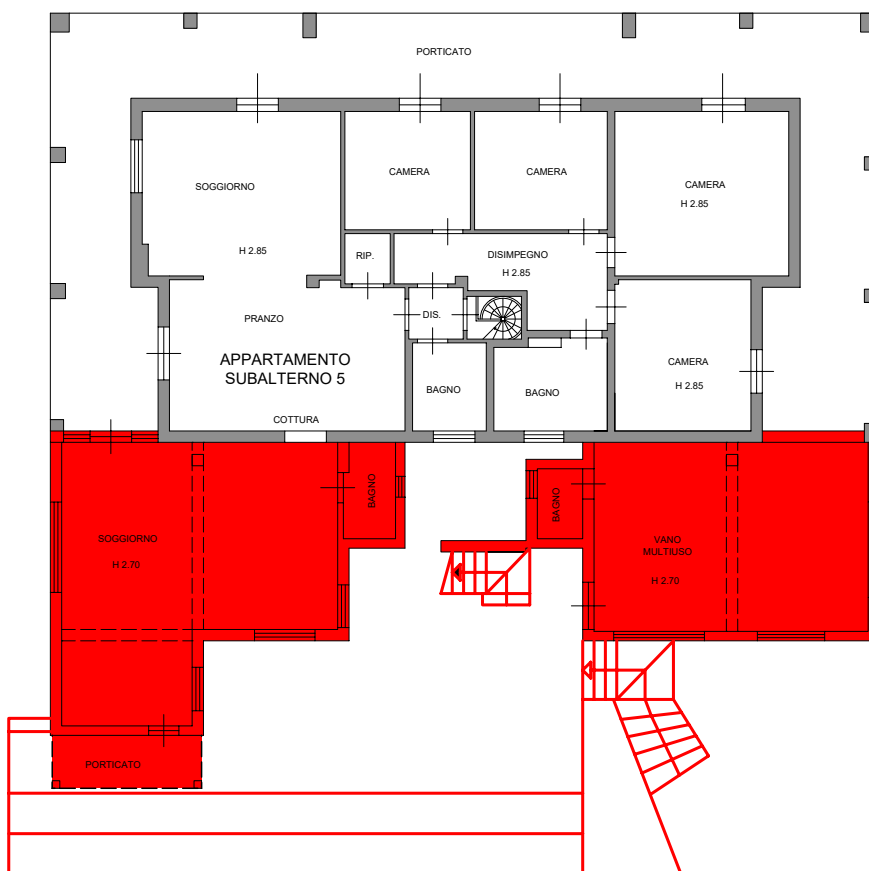

DEPOSITO ATTREZZI
H min 1.90
H max 2.80


PIANO TERRA
Scala 1/200

 PORZIONI DI FABBRICATO
REALIZZATE ABUSIVAMENTE

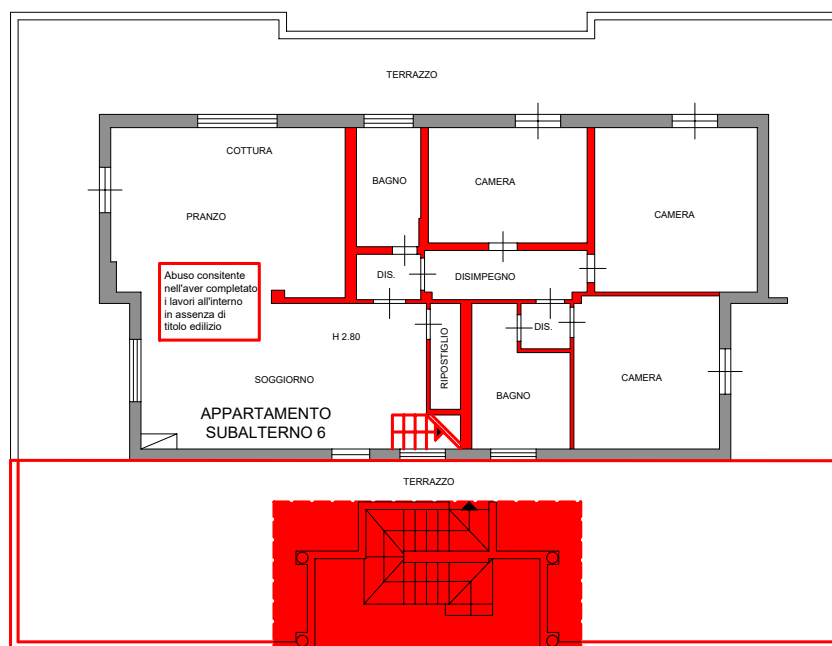


PIANO PRIMO
Scala 1/200


 PORZIONI DI FABBRICATO
REALIZZATE ABUSIVAMENTE

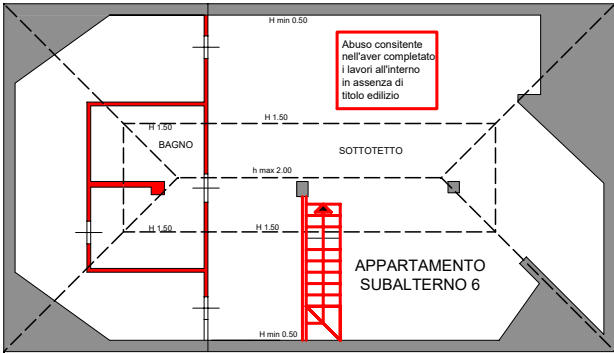

PIANO SOTTOTETTO
Scala 1/200

 PORZIONI DI FABBRICATO
REALIZZATE ABUSIVAMENTE

PORTICATO
MAPPALE 2094

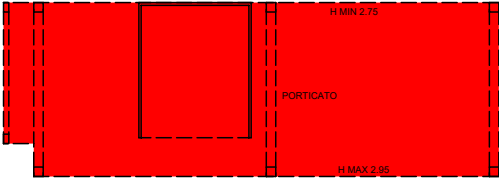

PIANO TERRA
Scala 1/200

 PORZIONI DI FABBRICATO
REALIZZATE ABUSIVAMENTE