




NUOVO CATASTO EDILIZIO URBANO

(R. DECRETO-LEGGE 13 APRILE 1939, N. 652)


Planimetria dell'immobile situato nel Comune di TURRIACO Via vicolo MITRAGLIERI

Ditta SPANCHERO CARMEH


Allegata alla dichiarazione presentata all'Ufficio Tecnico Erariale di CORZIA

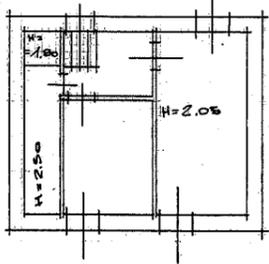


PIANTA DEL
SECONDO PIANO

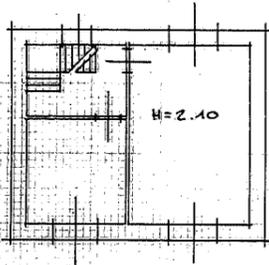

PIANTA DEL
PRIMO PIANO

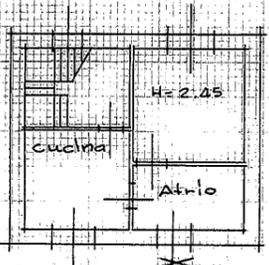


PIANTA DEL
PIANO TERRA

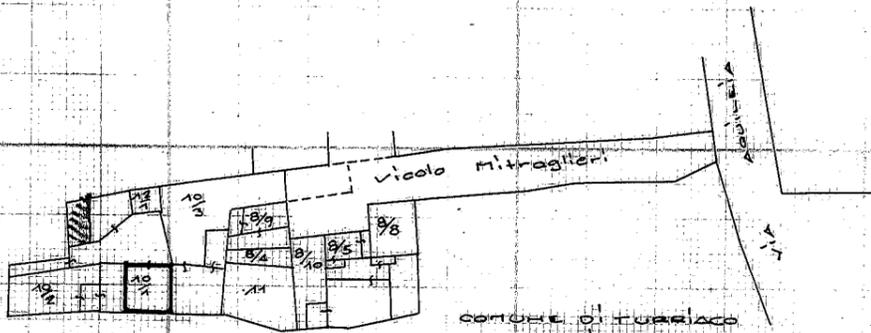

COMUNE DI TURRIACO
FOGLIO n. 8
SCALA 1:1000

ORIENTAMENTO

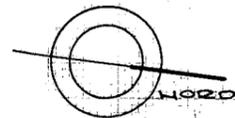

SCALA DI 1:200

SPAZIO RISERVATO PER LE ANNOTAZIONI D'UFFICIO

DATA 28-1-1965
PROT. N° 1257
Numero progressivo 1420
della scheda
Planimetria verificata in data 1/1/65

ISTITUTO POLIGRAFICO DELLO STATO

CERTIFICATO CATASTALE

Composto da 1 pagine

PROT.MOD.8 R.C n. 30957

30962

Tributi speciali € 16,00 €

Imposta di bollo € 16,00 €

Esenzioni:

- dall'imposta di bollo, legge
- dai tributi speciali, legge

Compilata dal GEOMETRA


(Titolo, nome e cognome del tecnico)
ARMANDO FORETTO

Iscritto all'Albo dei GEOMETRI

della Provincia di CORZIA

DATA 22 gennaio 1964

Firma: Armando Foretto

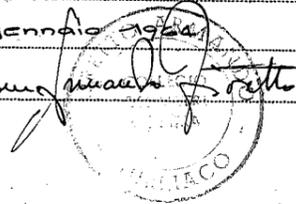

arch. Alba SALON

L'addetto

Firma su delega

GORZIA, II

Ing. Lorena PERISUTTI

24/09/2024