

MODULARIO
F. n. rend. 497



MINISTERO DELLE FINANZE

DIREZIONE GENERALE DEL CATASTO E DEI SERVIZI TECNICI ERARIALI

NUOVO CATASTO EDILIZIO URBANO


Lire
150

(R. DECRETO-LEGGE 13 APRILE 1939, N. 652)

Planimetria dell'immobile situato nel Comune di TURRIACO Via ve. MITRAGLIERI 11

Ditta SPANZHERO CARMEN - MININEL CRISTINA (usufr. 1/2)

Allegata alla dichiarazione presentata all'Ufficio Tecnico Erariale di GORIZIA

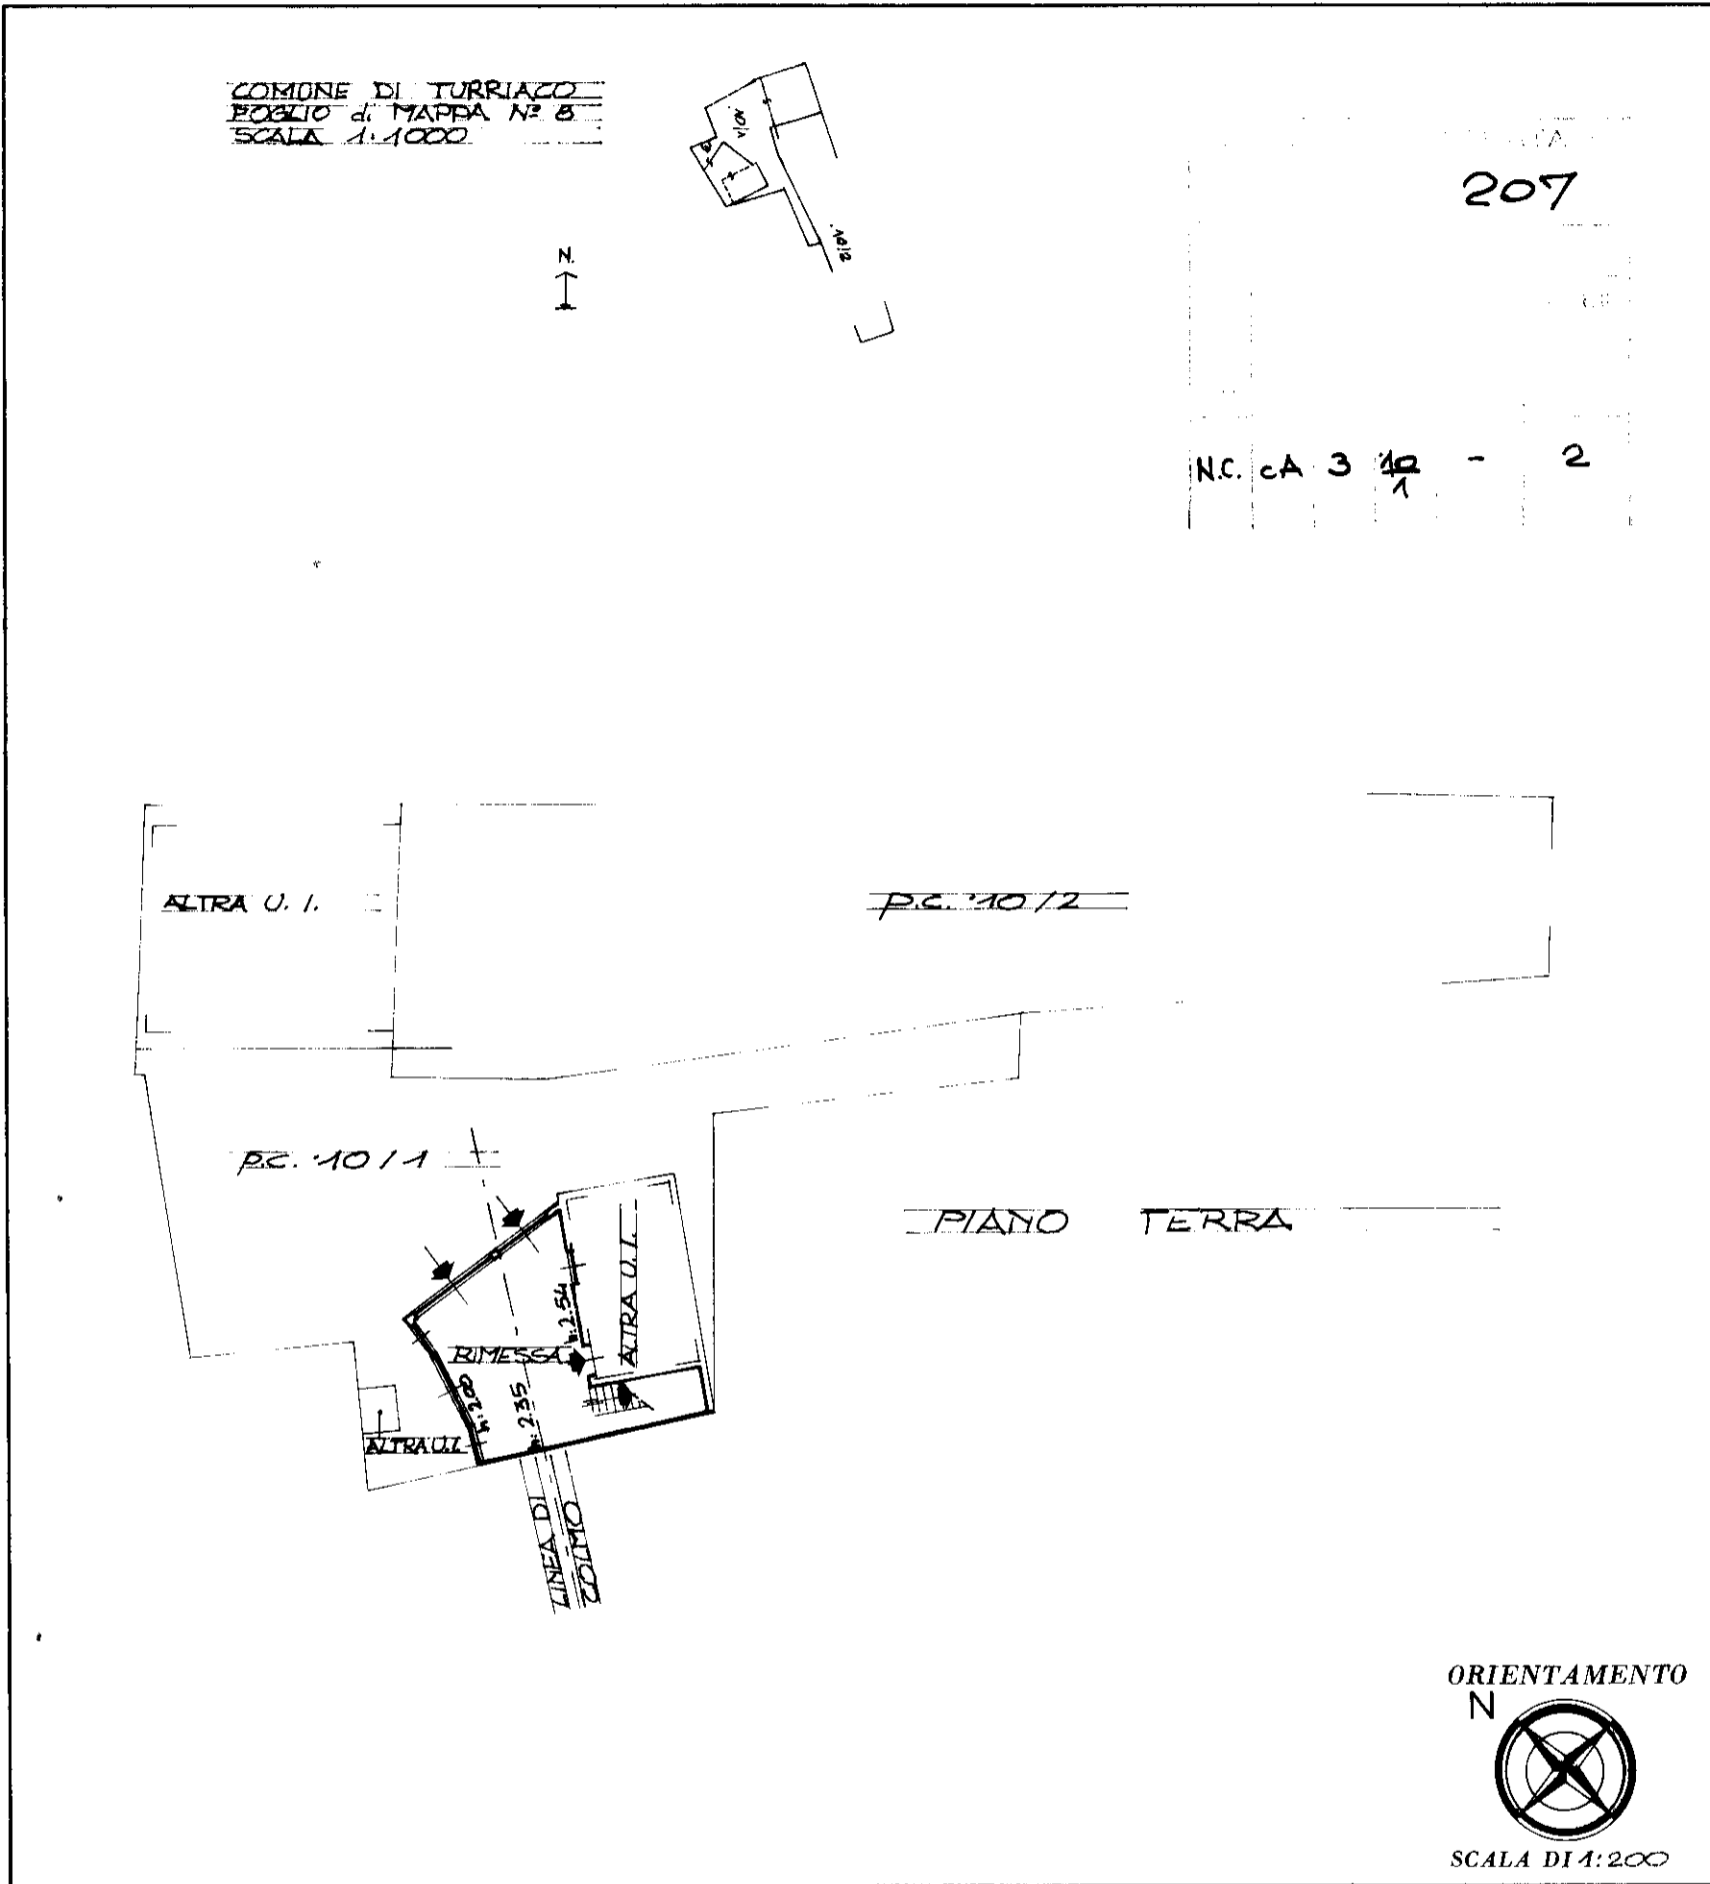

SPAZIO RISERVATO PER LE ANNOTAZIONI D'UFFICIO

DATA

PROT. N°

Compilata dal FER. IND. ED.

(Titolo, nome e cognome del tecnico)

BERGAMASCO TASSMO

Iscritto all'Albo dei PERITI INDUSTRIALI

della Provincia di GORIZIA

DATA 25.02.1987

Firma: [Handwritten Signature]