

**Agenzia del Territorio
CATASTO FABBRICATI
Ufficio Provinciale di
Teramo**

Dichiarazione protocollo n. TE0136611 del 13/08/2012

Planimetria di u.i.u. in Comune di Castellalto

Via Nazionale

civ. SNC

Identificativi Catastali:

Sezione:
Foglio: 32
Particella: 758
Subalterno: 54


Compilata da:
Rapagna' Armando
Iscritto all'albo:
Ingegneri

Prov. Teramo


N. 886

Scheda n. 1

Scala 1:200

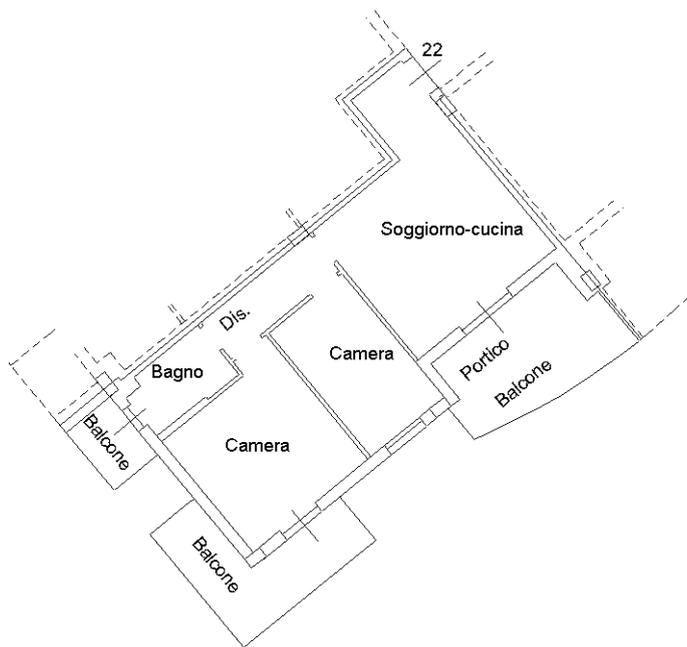

PIANO SECONDO
H=2.70m

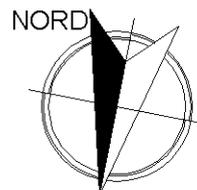

Ultima planimetria in atti