


**Agenzia delle Entrate
CATASTO FABBRICATI
Ufficio Provinciale di
Caserta**

ELABORATO PLANIMETRICO	
Compilato da: Piscitelli Danilo	
Iscritto all'albo: Ingegneri	
Prov. Caserta	N. 2474

Comune di Trentola Ducenta	Protocollo n. CE0059565 del 27/05/2024
Sezione: Foglio: 5 Particella: 5447	Tipo Mappale n. del

Dimostrazione grafica dei subalterni Scala 1 : 500

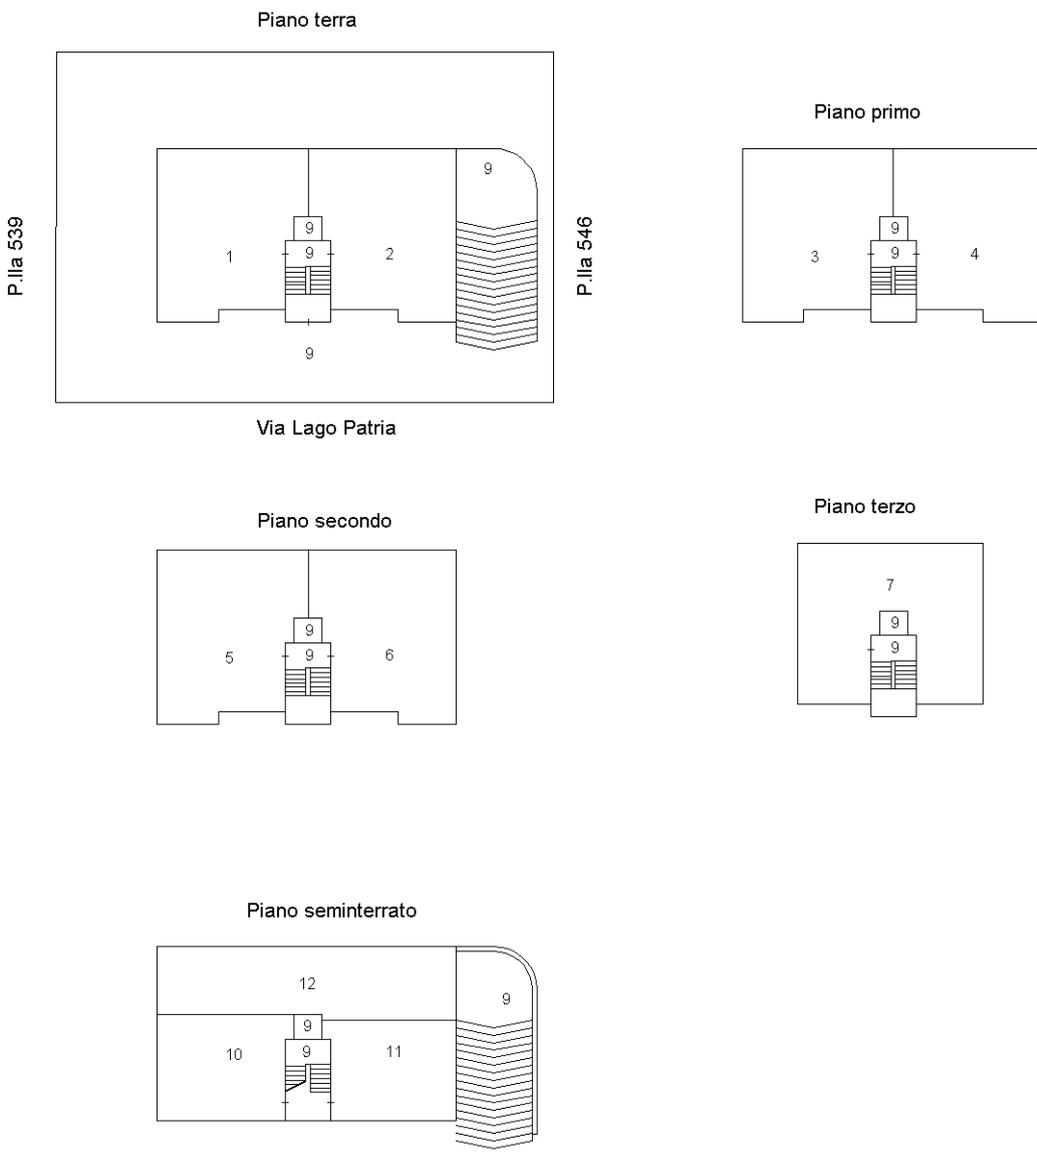

Ultima planimetria in atti