



















*** DATO OSCURATO***









*** DATO OSCURATO***



















Coveg S.r.l. - www.ivguadine.it







Coveg S.r.l. www.ivgudine.it

























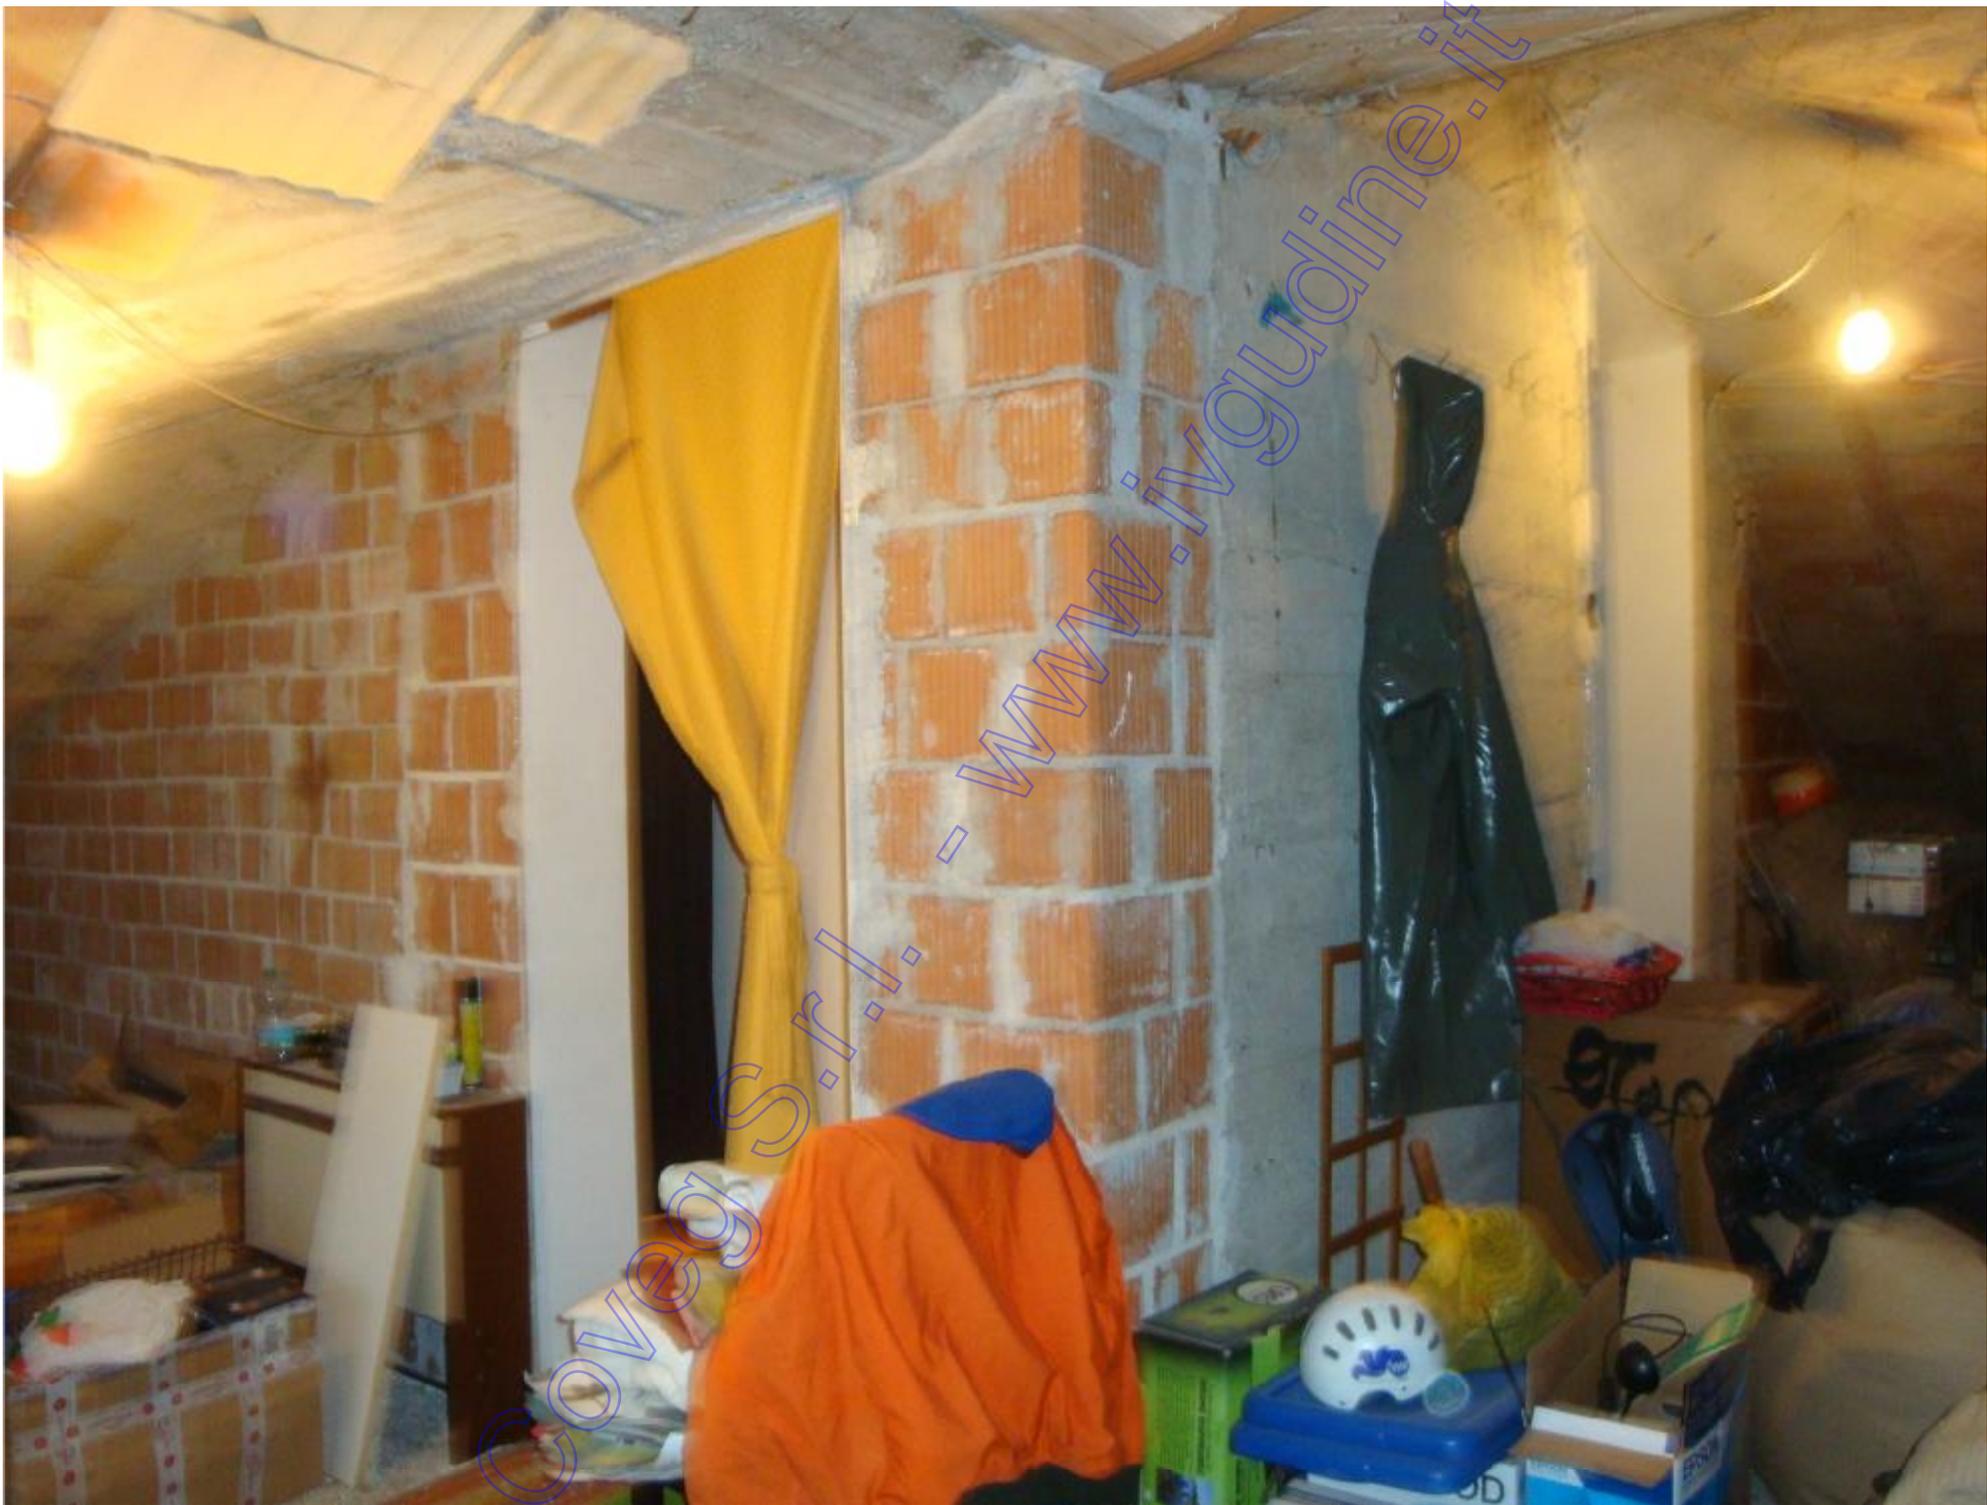




Coveg S.r.l. - www.inguidine.it

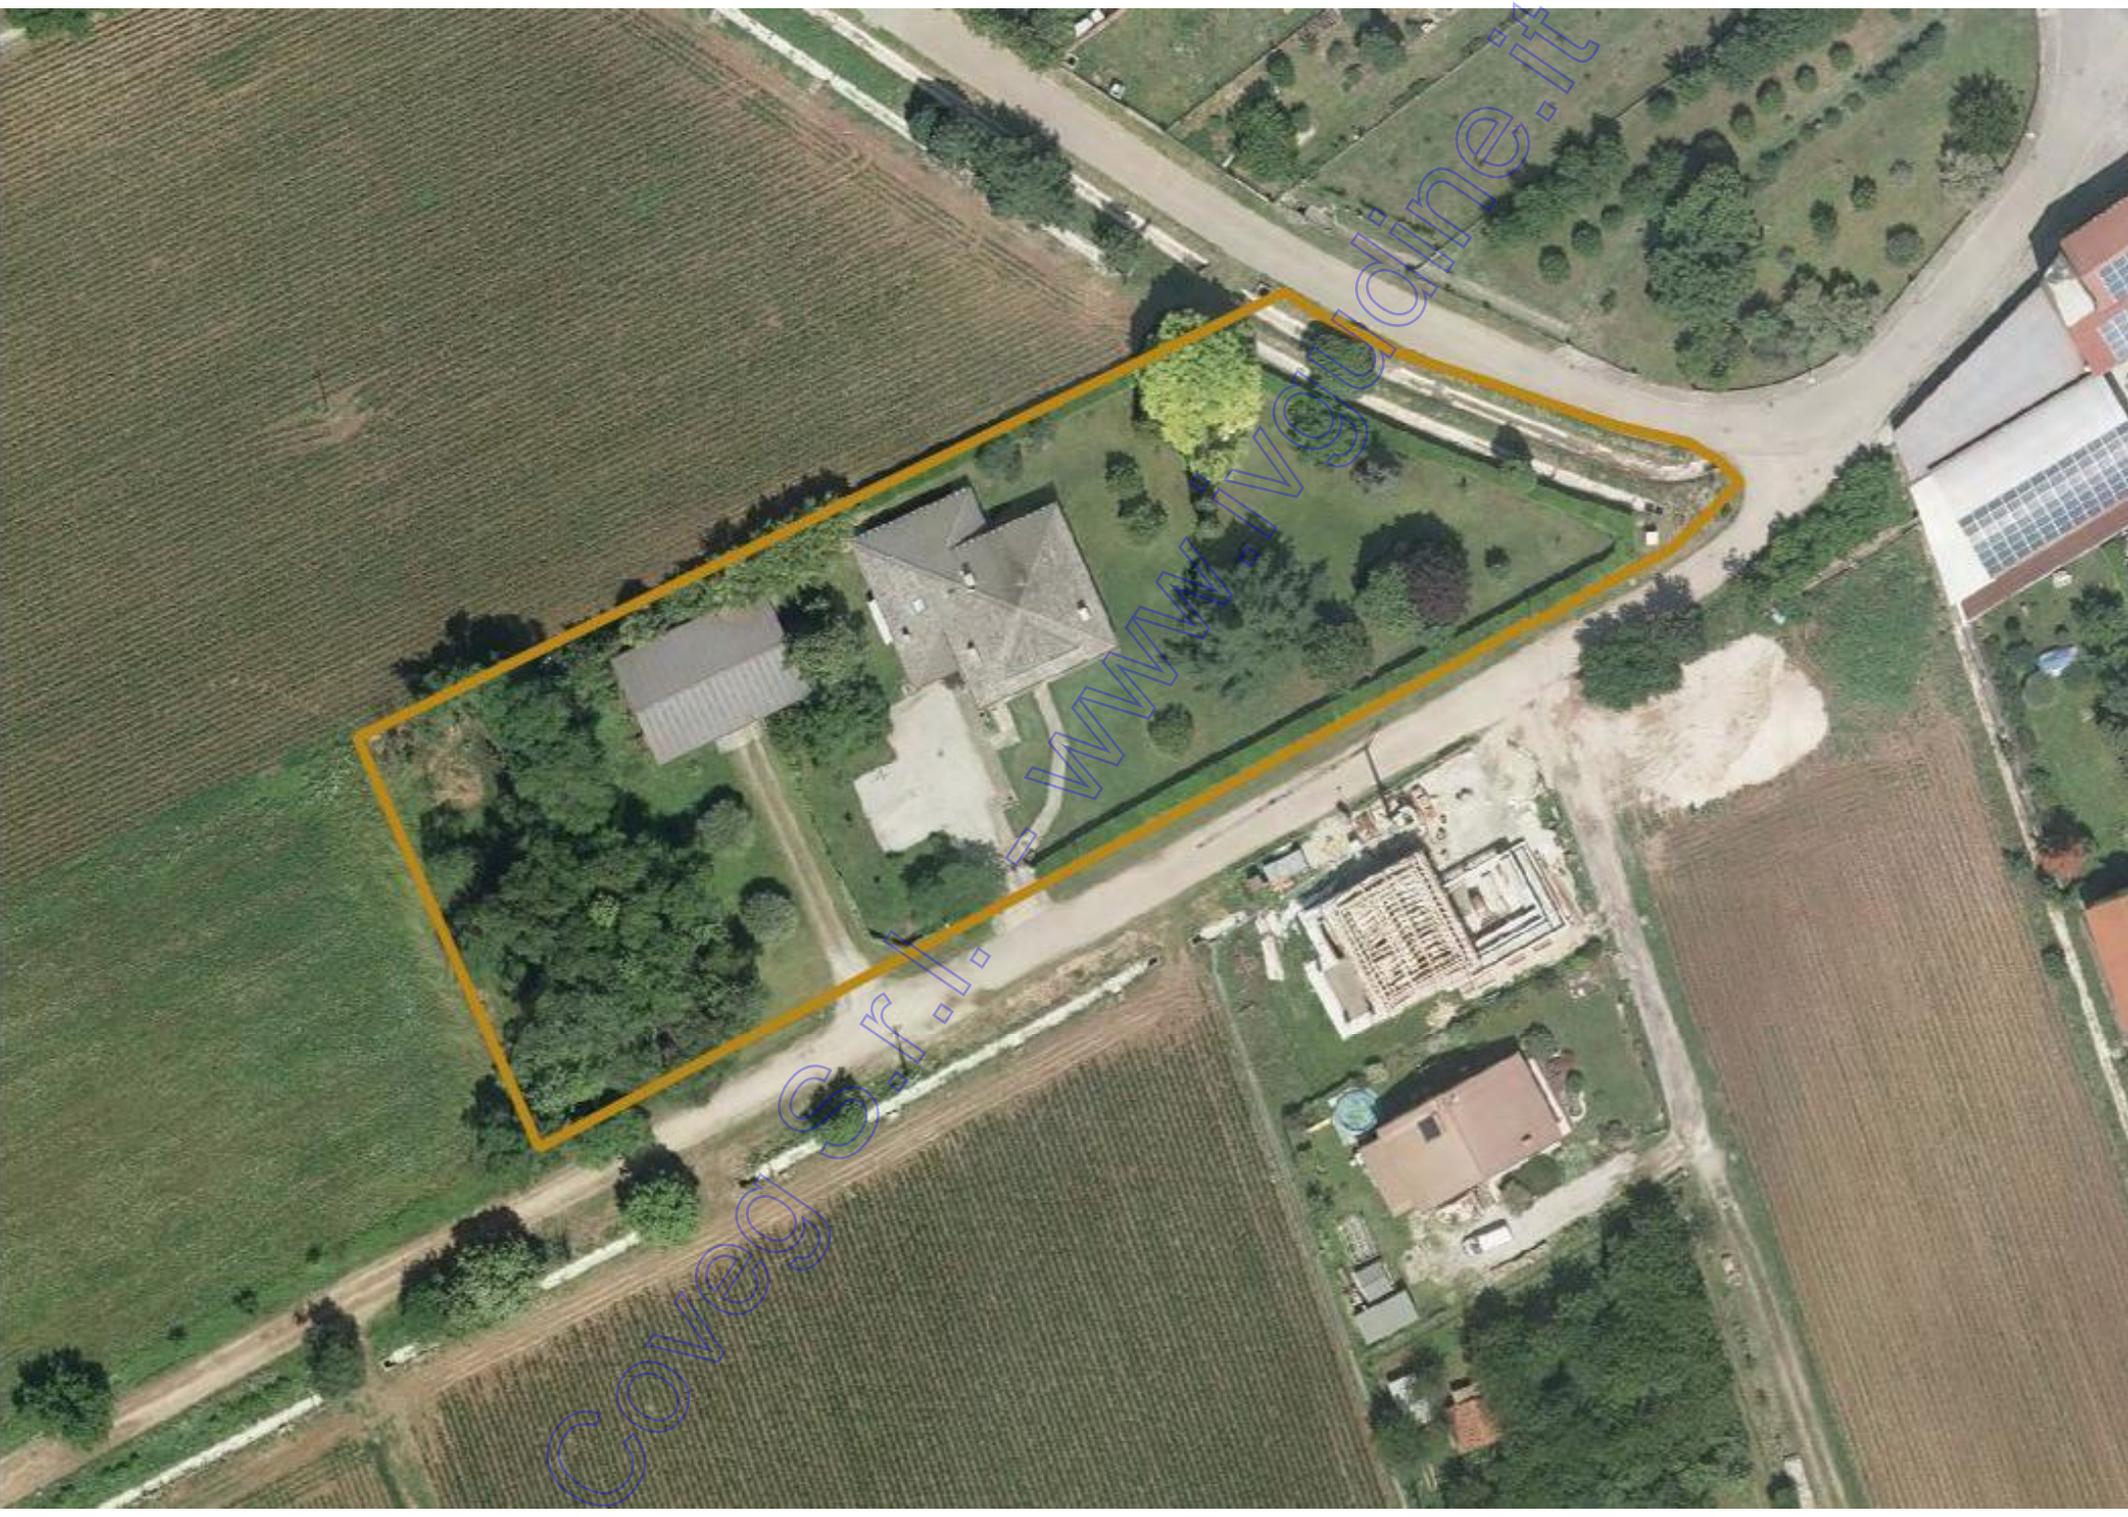


ELABORATO PLANIMETRICO	Compilato da: Del Fabbro Claudio	Iscritto all'albo: Geometri	Prov. Udine	N. 03086
Comune di Sedegliano	Sezione:	Foglio: 37	Particella: 1302	Protocollo n. del
Dimostrazione grafica dei subalterni			Tipo Mappale n. del	Scala 1 : 500

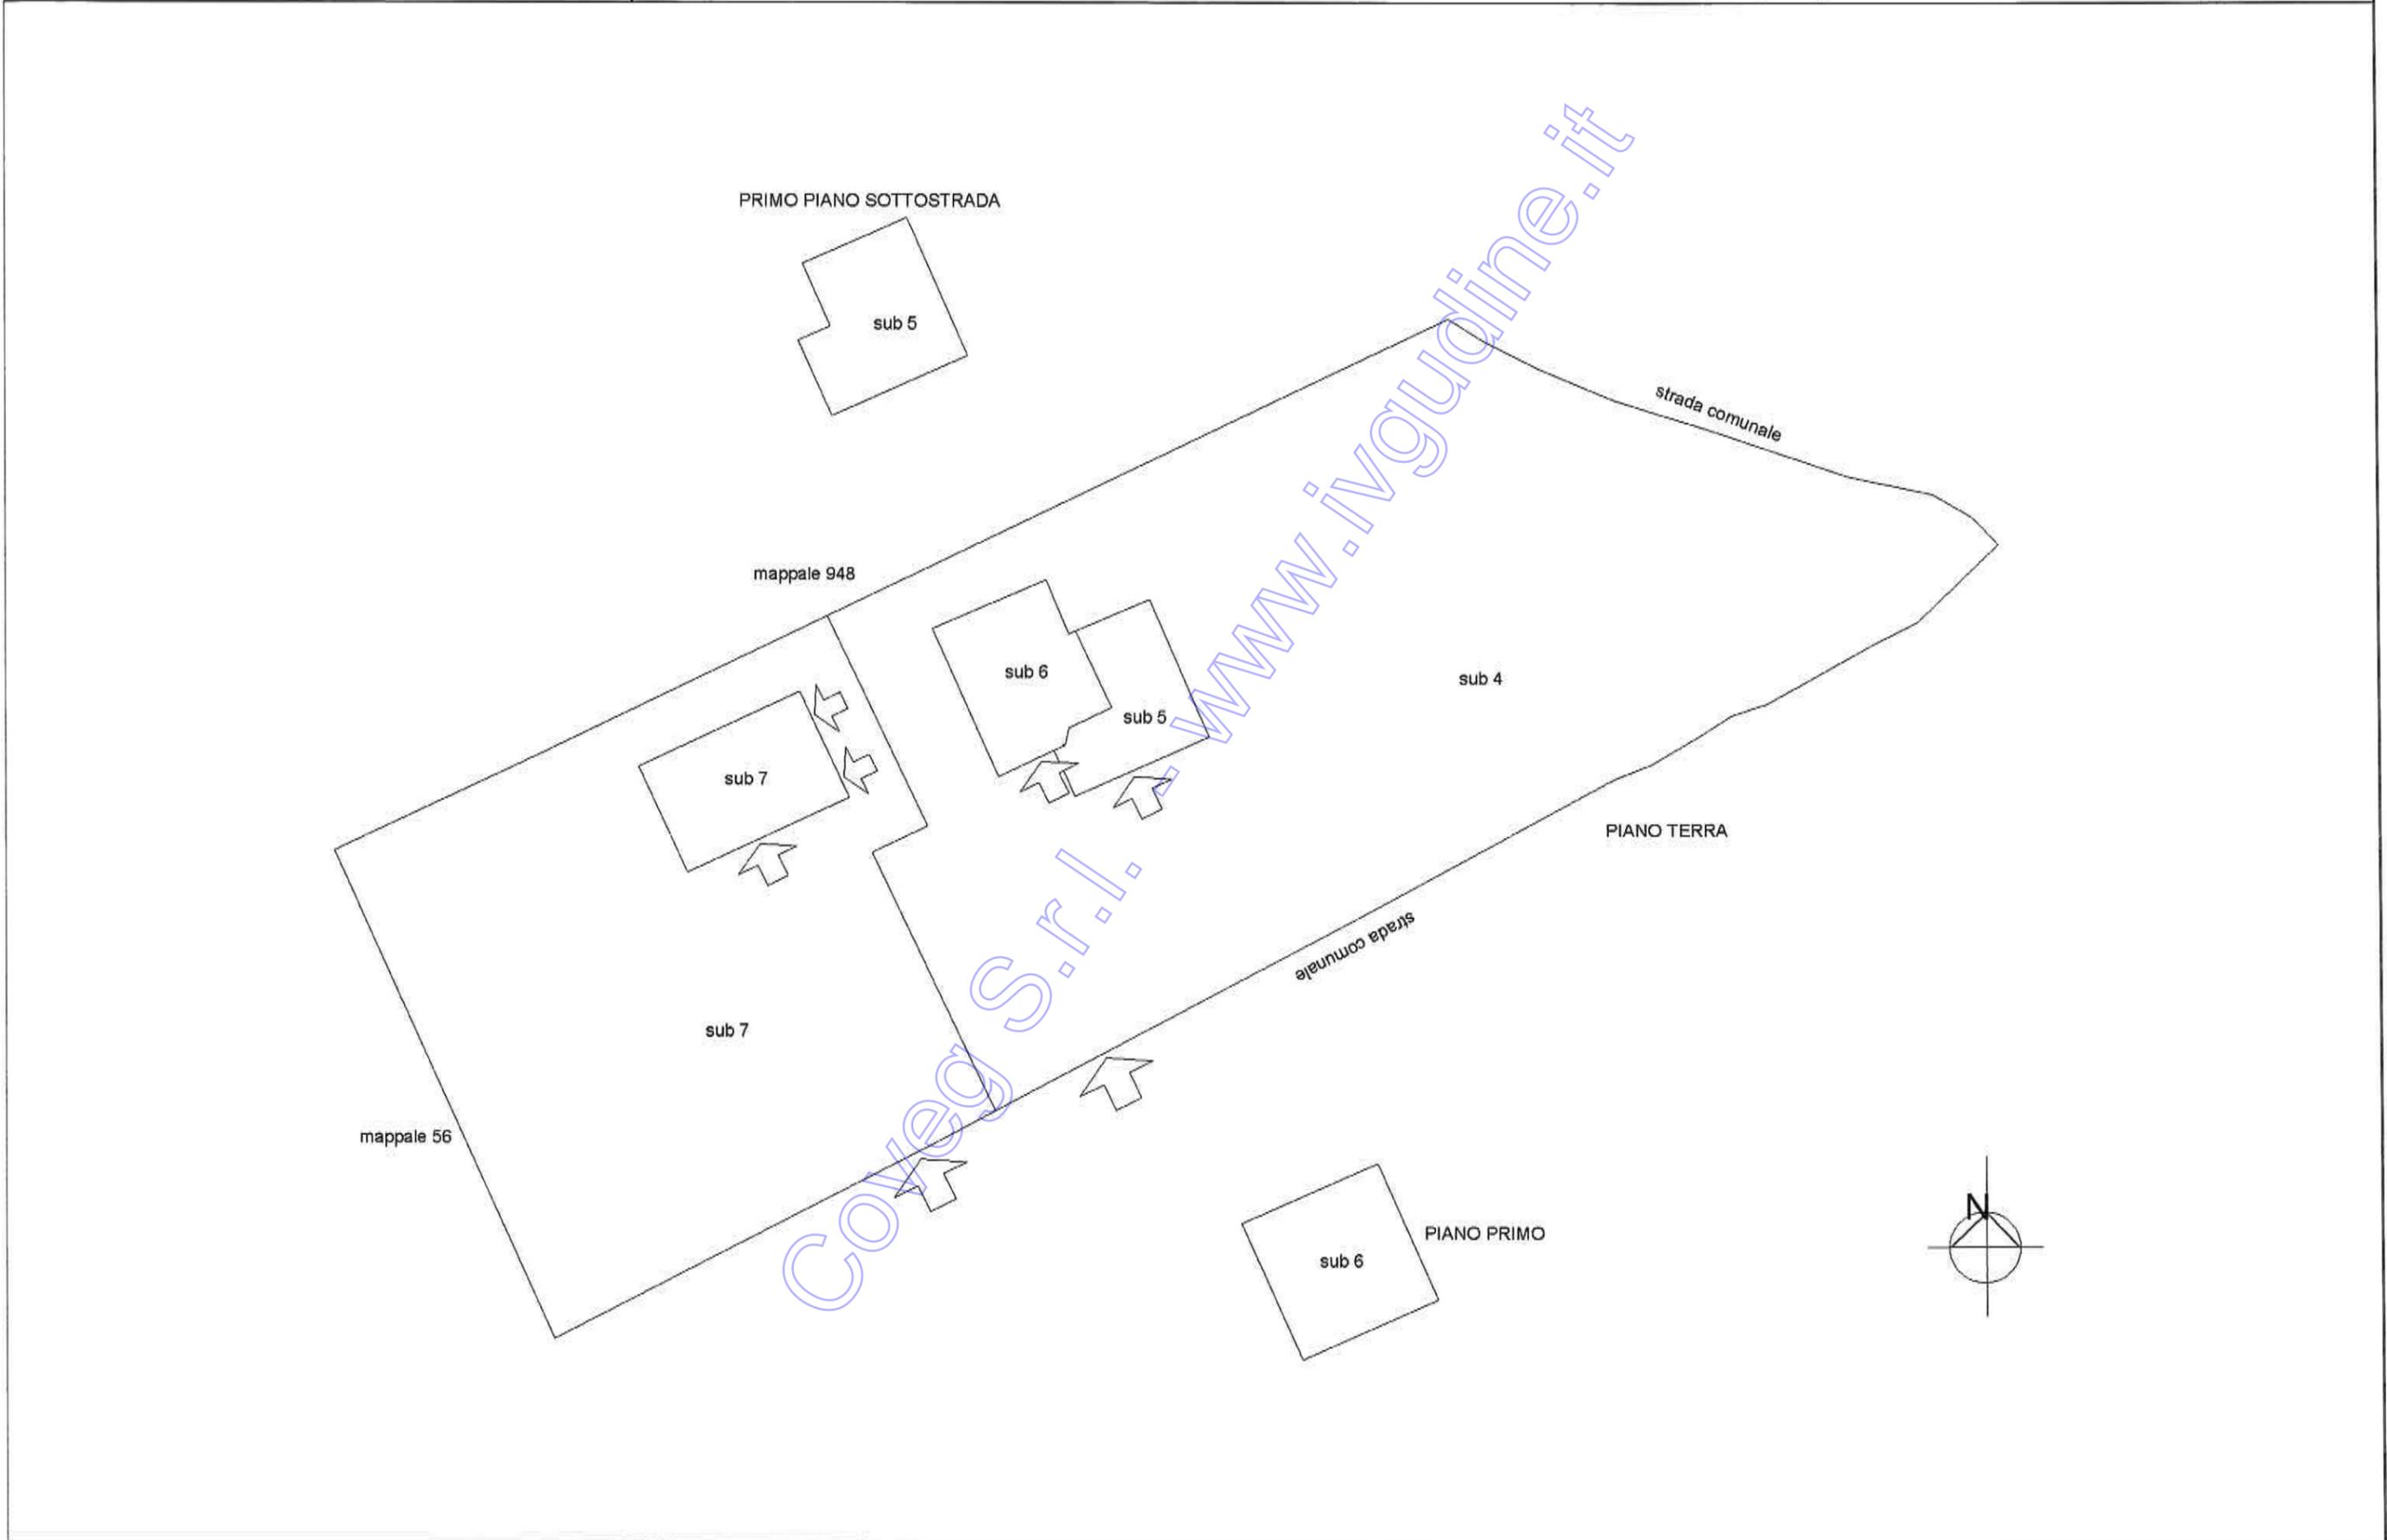

ELABORATO PLANIMETRICO	Compilato da: Del Fabbro Claudio	Iscritto all'albo: Geometri	Prov. Udine	N. 03086
Comune di Sedegliano	Sezione:	Foglio: 37	Particella: 1302	Protocollo n. del
Dimostrazione grafica dei subalterni			Tipa Mappale n. del	Scala 1 : 500



PLANIMETRIA DI RILIEVO

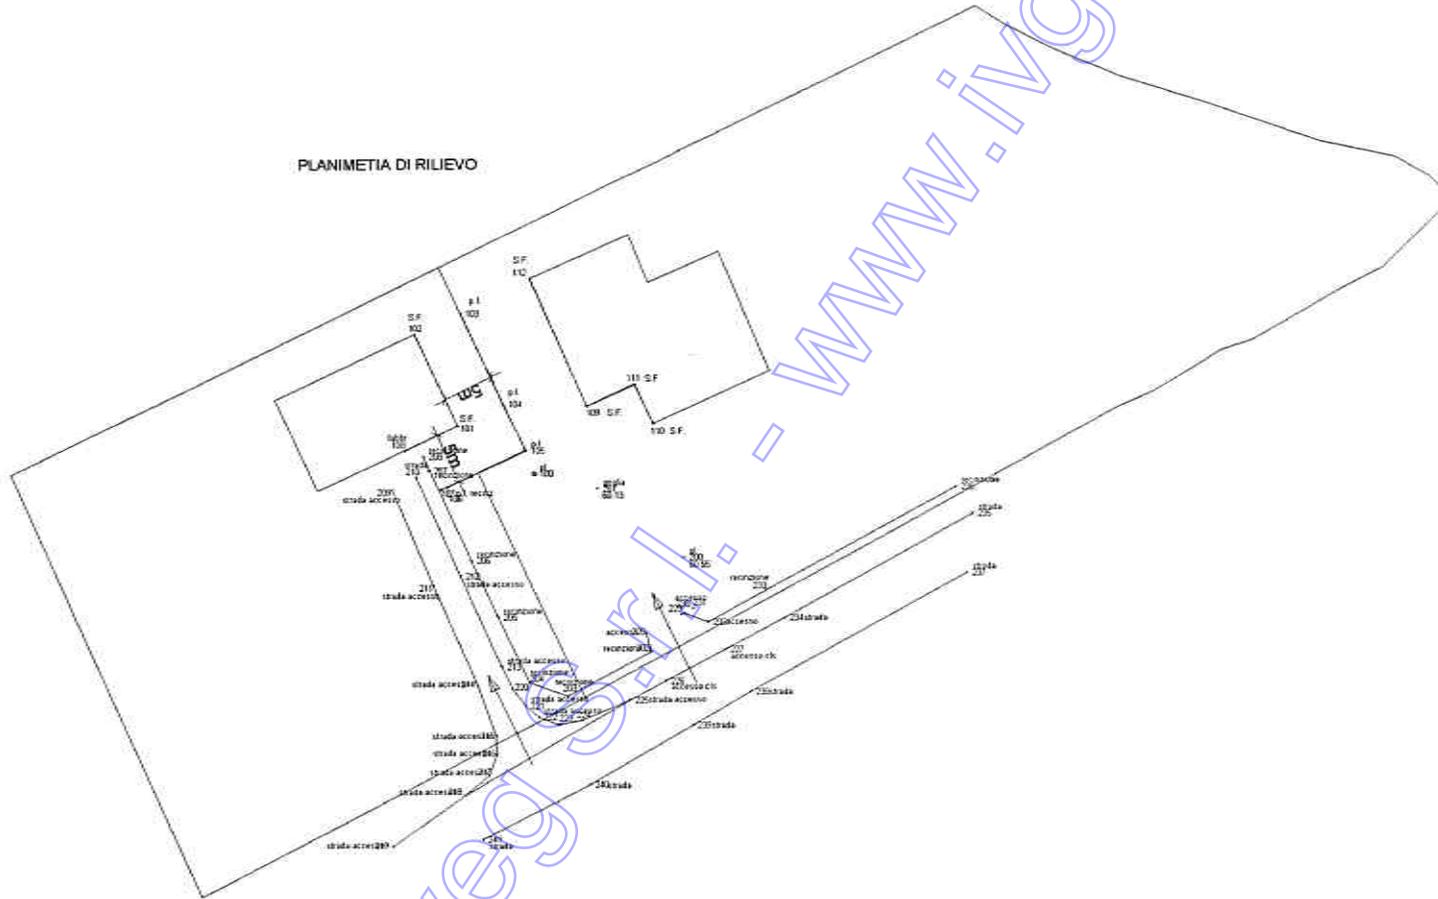


Agenzia delle Entrate
CATASTO FABBRICATI
Ufficio Provinciale di
Udine

Dichiarazione protocollo n. _____ del _____	
Comune di Sedegliano	
Via Contariva	civ. 4
Identificativi Catastali:	
Sezione: _____	
Foglio: 37	
Particella: 1302	
Subalterno: 5	
Compilata da: Del Fabbro Claudio	
Iscritto all'albo: Geometri	
Prov. Udine	N. 03086

Planimetria
Scheda n. 1 Scala 1:200



PRIMO PIANO SOTTOSTRADA
h 250

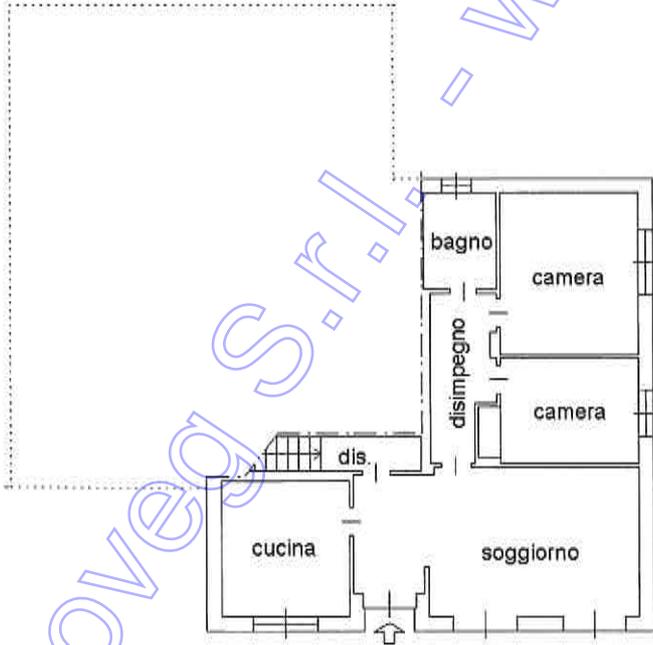

PIANO TERRA
h 270




Agenzia delle Entrate
CATASTO FABBRICATI
Ufficio Provinciale di
Udine

Dichiarazione protocollo n. _____ del _____	
Comune di Sedegliano	
Via Contariva _____ civ. 4	
Identificativi Catastali:	Compilata da: Del Fabbro Claudio
Sezione:	Iscritto all'albo: Geometri
Foglio: 37	Prov. Udine
Particella: 1302	N. 03086
Subalterno: 6	

Planimetria
Scheda n. 1 Scala 1:200



PIANO TERRA
h 260

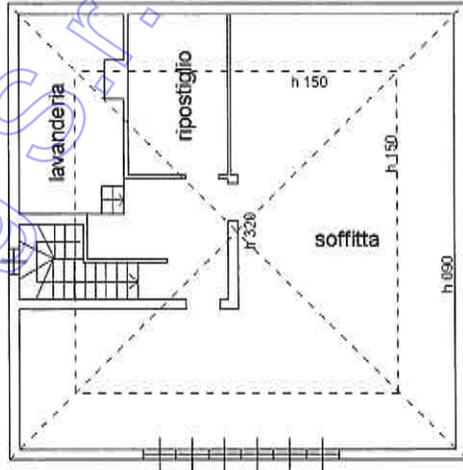


PIANO PRIMO






www.ivgudine.it

Coved S.r.l.

FOGLIO 37 - MAPPALE 1302 - SUBALTERNO 5

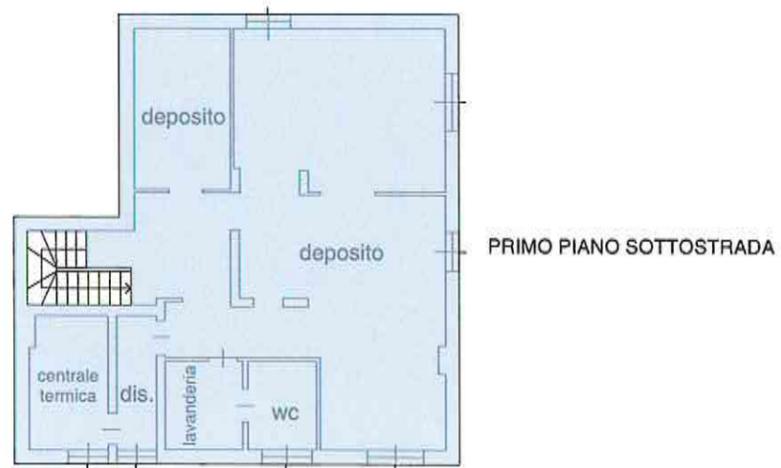

FOGLIO 37 - MAPPALE 1302 - SUBALTERNO 6

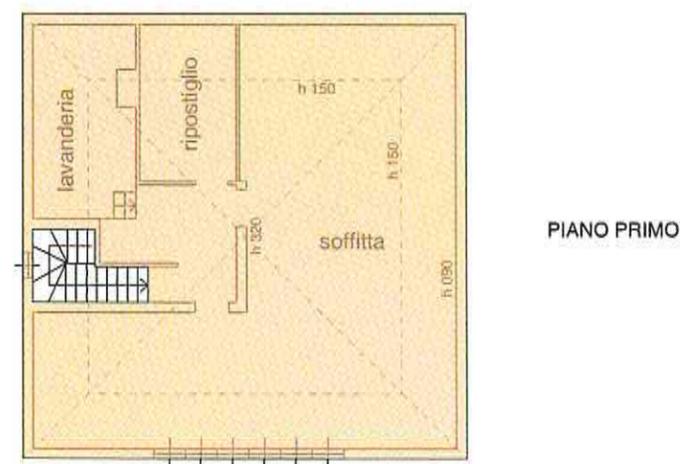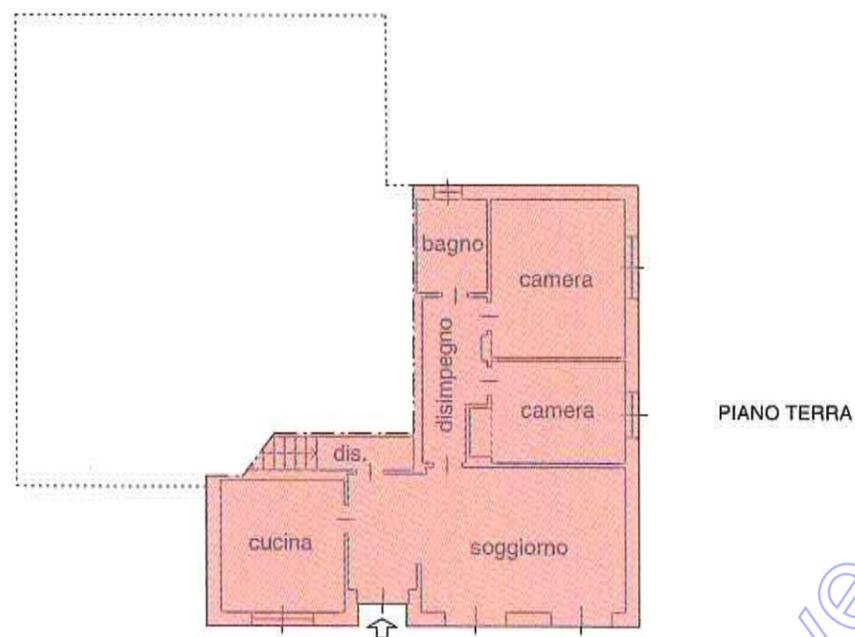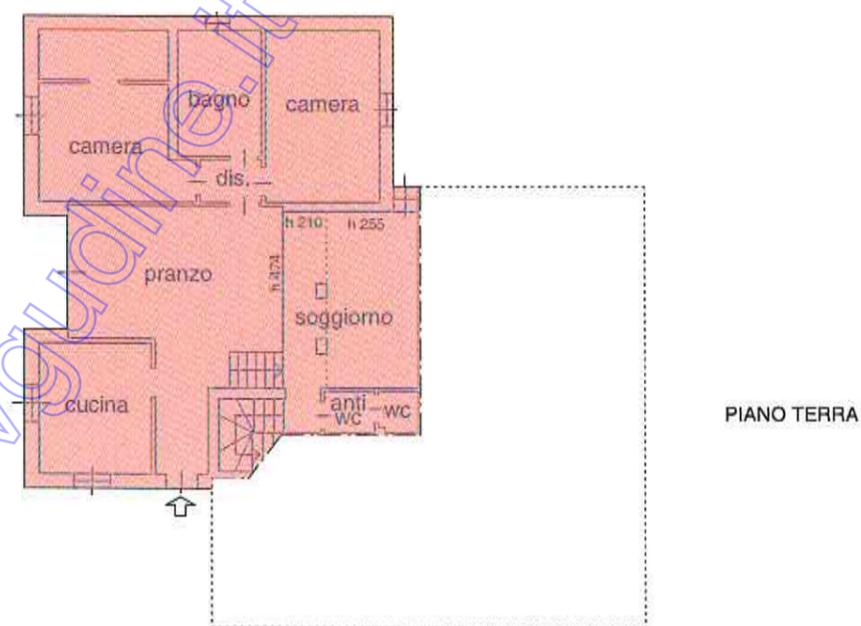

LOTTO 1:

- Superfici residenziali = mq. 245,00
- Superfici accessori diretti (piano scantinato) = mq. 138,60
- Superfici accessori diretti (piano primo) = mq. 153,00


Calcolo delle superfici
Rapporto 1:200

Coveg S.r.l. - www.coveg.it

PIANO SCANTINATO


LEGENDA:

 Ricontro rilievi effettuati

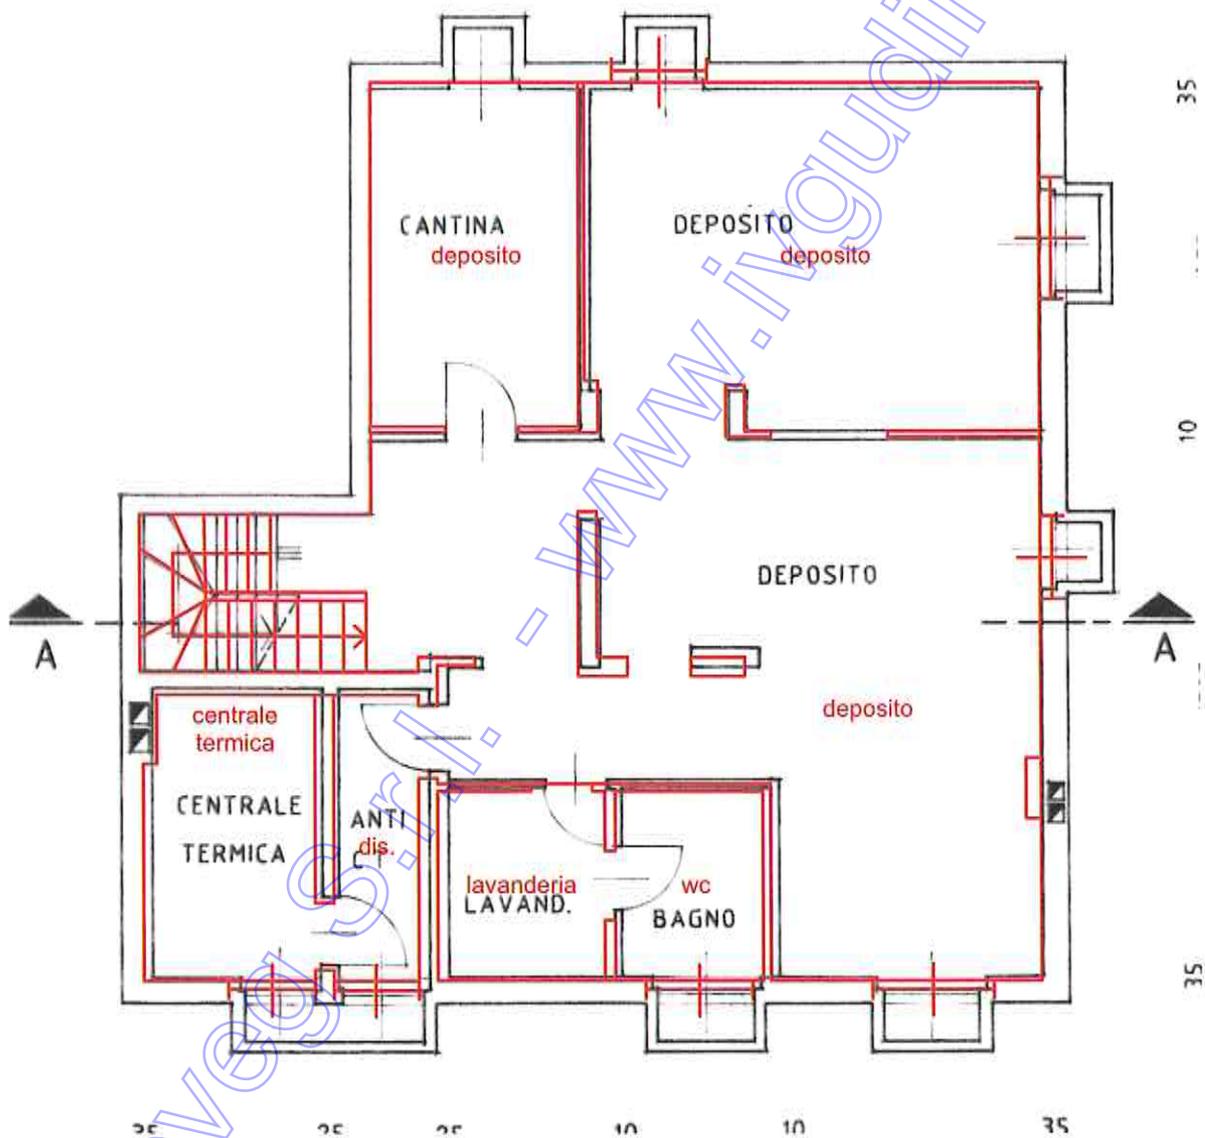

Verifica conformità Edilizia
Rapporto 1:100

— Riscontro rilievi effettuati

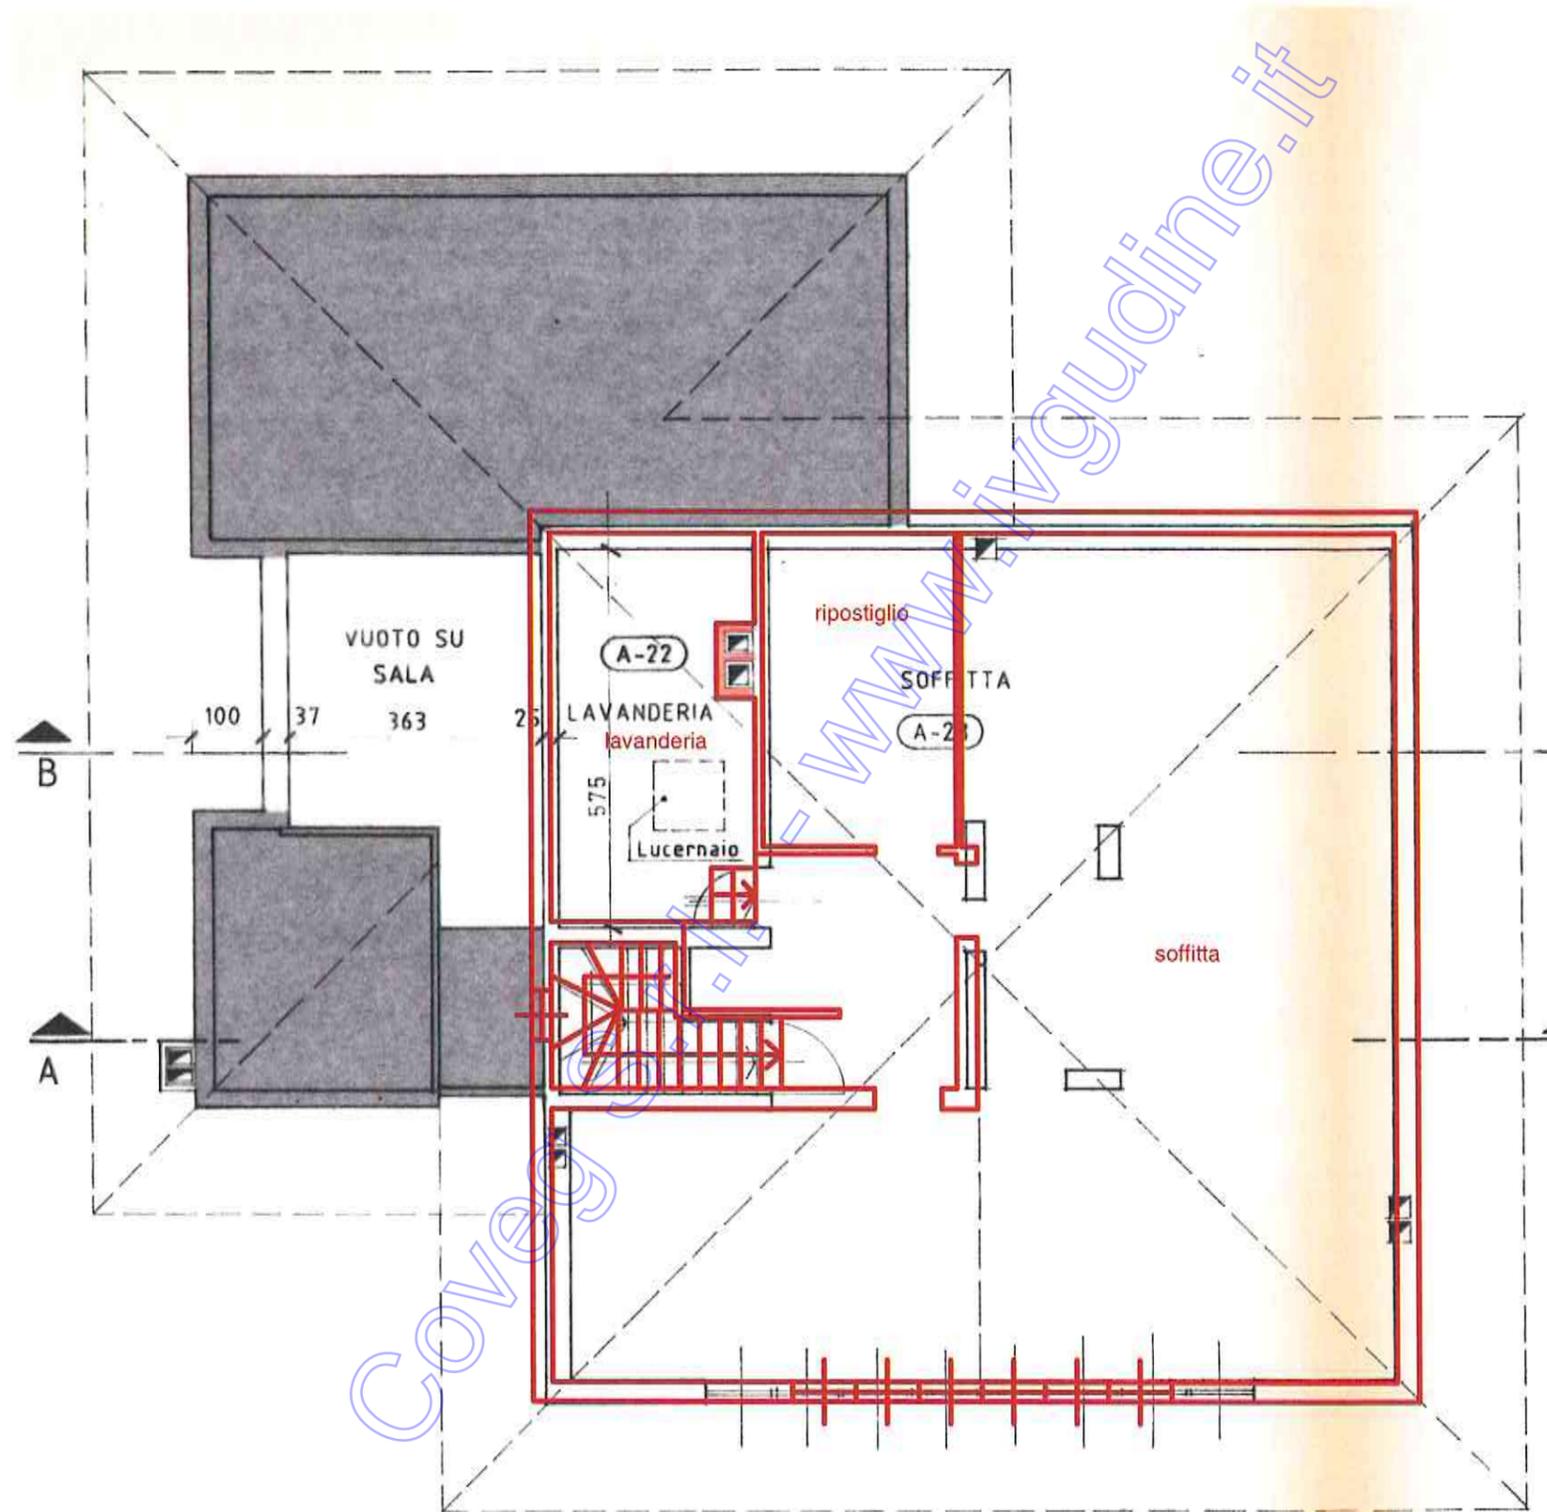

Verifica conformità Edilizia
Rapporto 1:100

