

**Agenzia del Territorio
CATASTO FABBRICATI
Ufficio Provinciale di
Teramo**

Dichiarazione protocollo n. TE0149790 del 12/09/2012

Planimetria di u.i.u. in Comune di Castellalto

Via Nazionale

civ. SNC

Identificativi Catastali:




Sezione:
Foglio: 32
Particella: 758
Subalterno: 73

Compilata da:
Rapagna' Armando
Iscritto all'albo:
Ingegneri

Prov. Teramo

N. 00886

Scheda n. 1 Scala 1:200

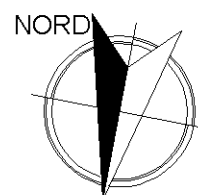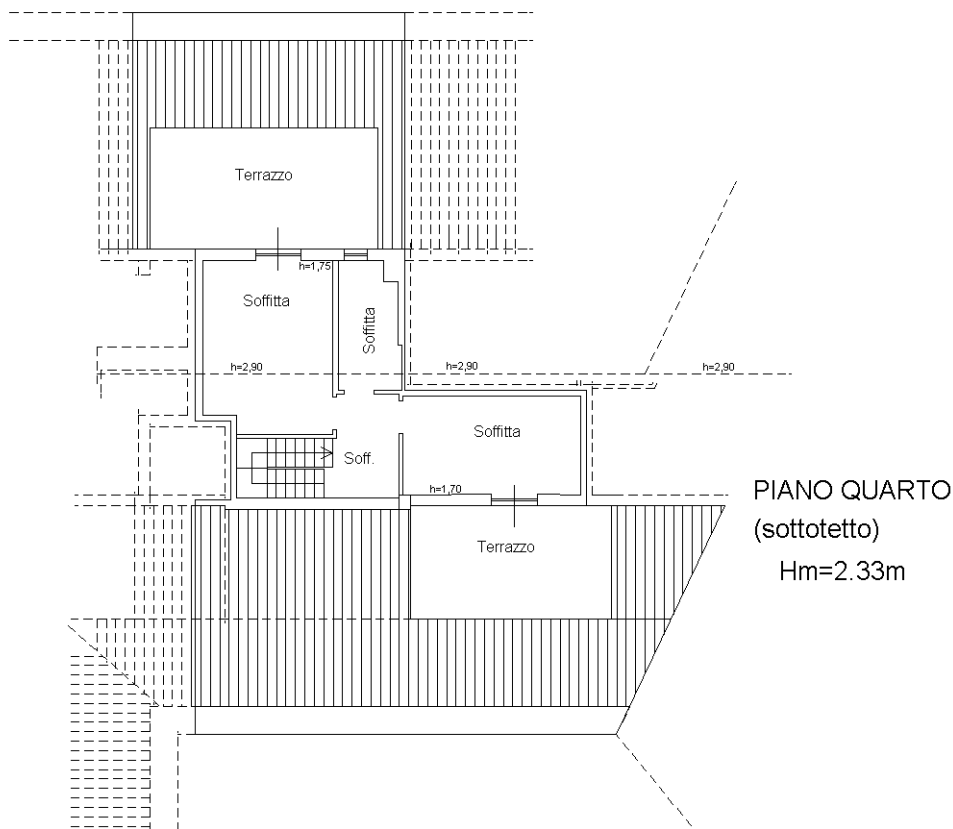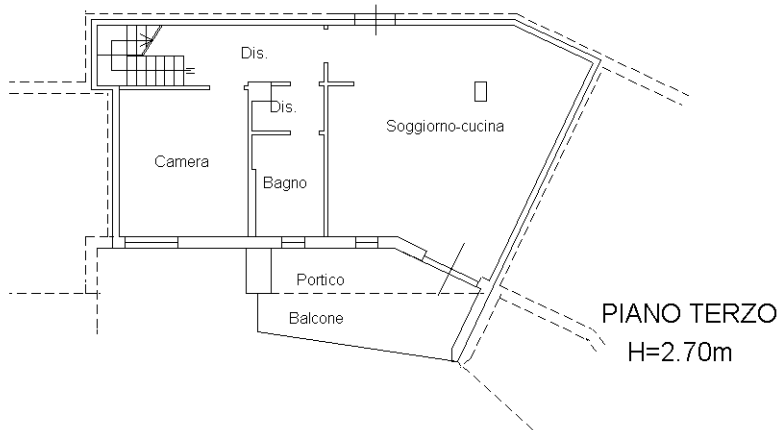

Ultima planimetria in atti