

MODULARIO  
F. - fig. rend. - 497



MINISTERO DELLE FINANZE  
DIREZIONE GENERALE DEL CATASTO E DEI SERVIZI TECNICI ERARIALI

MOD. B (Nuovo Catasto Edilizio Urbano)

Lire  
150

# NUOVO CATASTO EDILIZIO URBANO


(R. DECRETO-LEGGE 13 APRILE 1939, N. 652)

Planimetria dell'immobile situato nel Comune di **NOVA SIRI** Via **G. PASCOLI**

Ditta

Allegata alla dichiarazione presentata all'Ufficio Tecnico Erariale di **MATERA**

**NATA A**

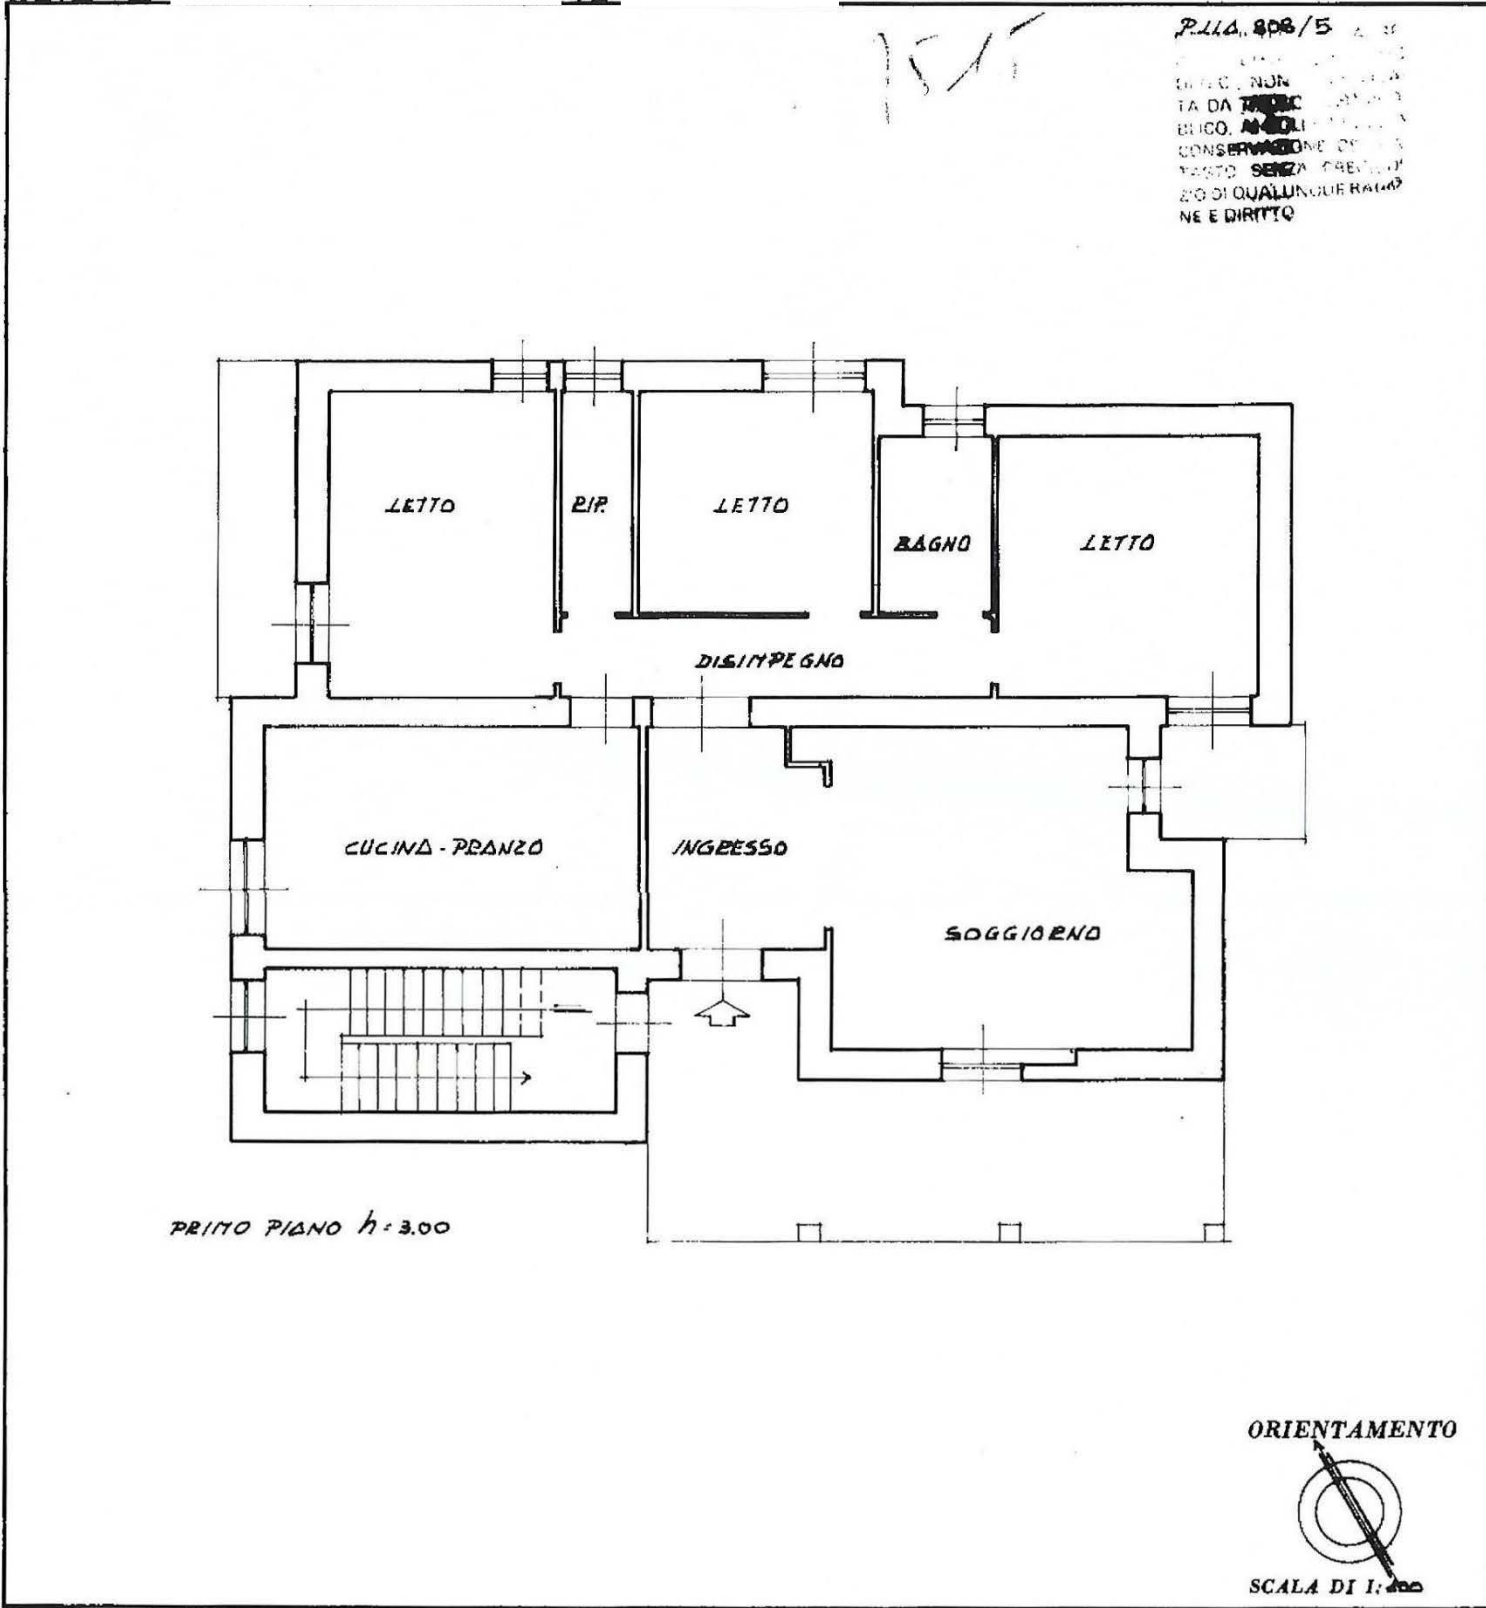

P.L.L.A. 808/5

NON  
TA DA  
BICO, M  
CONSERV  
TESTO S  
E DI QUAL  
NE E DIR

### SPAZIO RISERVATO PER LE ANNOTAZIONI D'UFFICIO

DATA **30 GIU. 1987**  
PROT. N°

Numero della Partita	<b>1824</b>
Sezione o Contine	<b>1716 IA 814</b>
	<b>808</b>

Compilata dal **GEOMETRA**  
(Titolo, nome e cognome del tecnico)  
**MANGILIO FRANCESCANTONIO**  
Iscritto all'Albo dei **GEOMETRI**  
della Provincia di **MATERA**  
DATA **30 GIU. 1987**  
Firma:

Catasto dei Fabbricati - Situazione al 05/06/2018 - Comune di NOVA SIRI (A942) - < Foglio: 50 Particella: 808 - Subalterno 5 >  
VIA GIOVANNI PASCOLI piano: 1;