


Comune di Borgo a Mozzano, Catasto Fabbricato foglio 15 mappale 670 sub.3

Data presentazione: 10/01/1986 - Data: 11/05/2022 - n. T200883 - Richiedente: BLGTZN77A55A657F


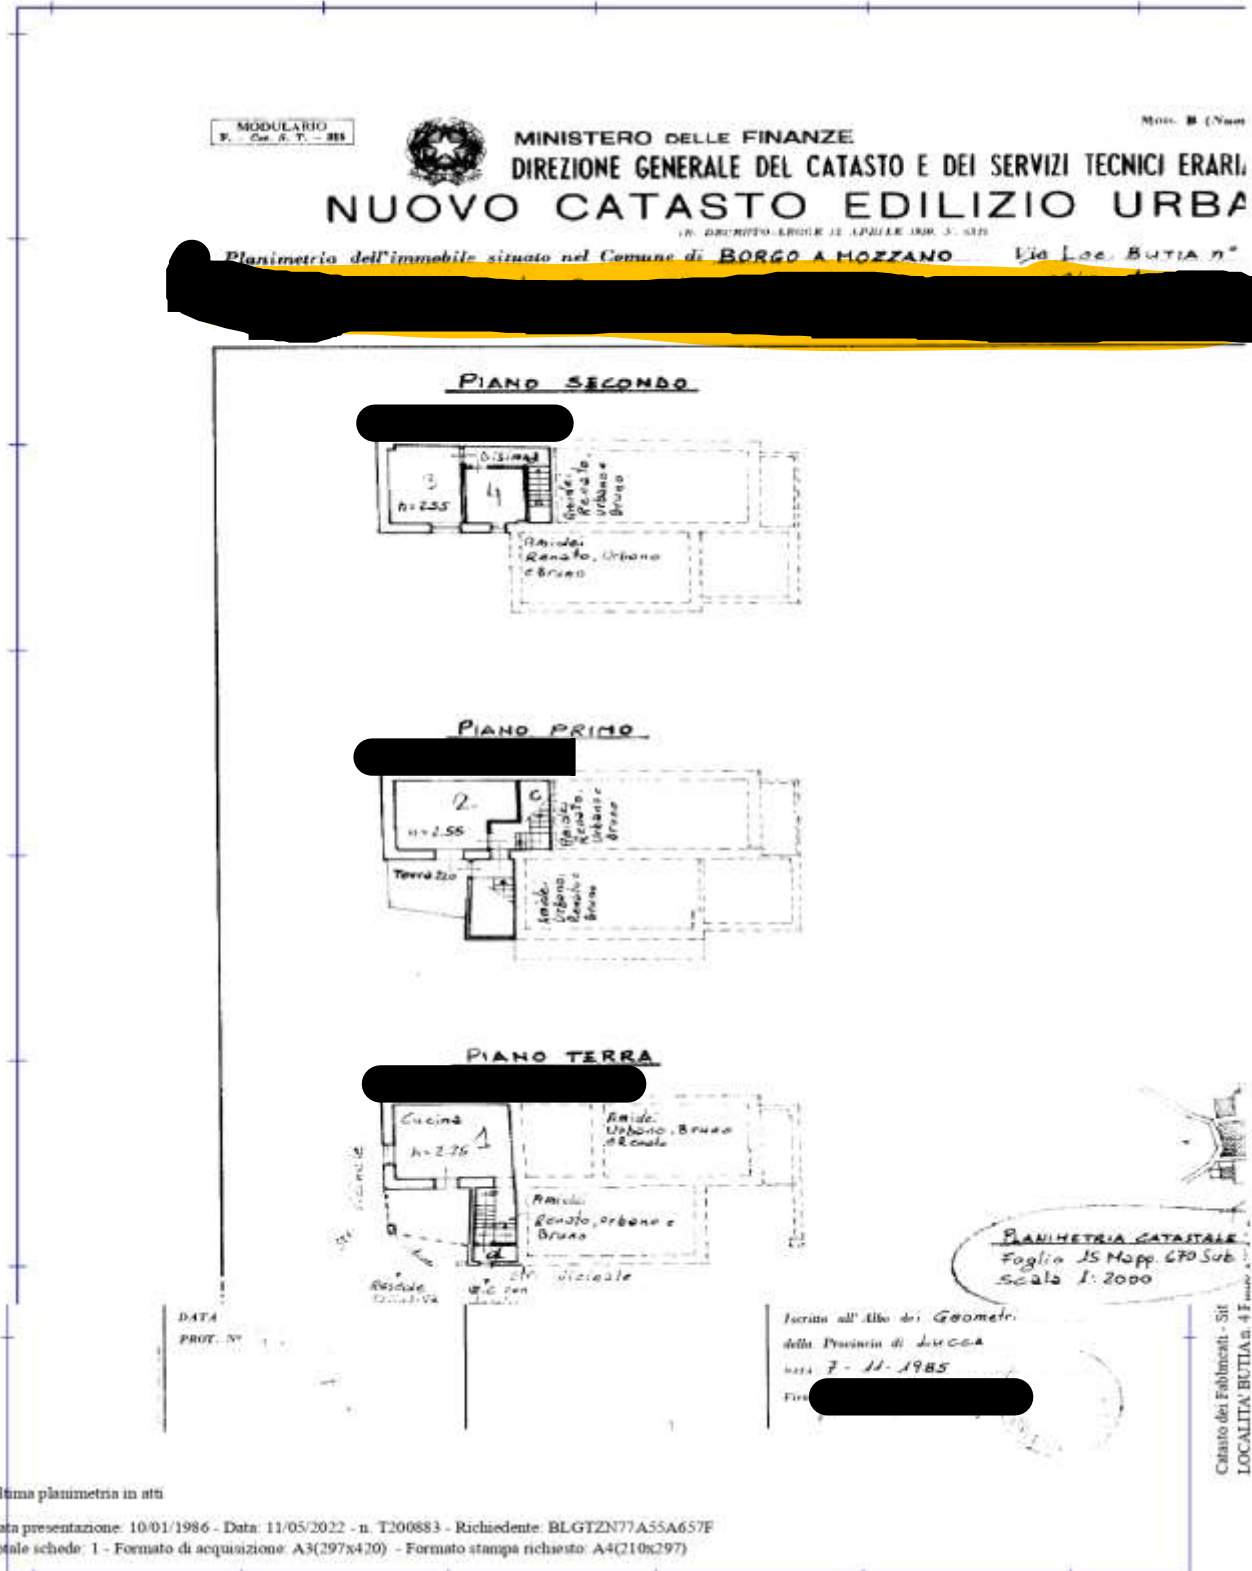


Comune di Borgo a Mozzano, Catasto Fabbricati foglio 15 mappale 1043

Data: 11/05/2022 - n. T200888 - Richiedente: BLGTZN77A55A657F

Agenzia del Territorio CATASTO FABBRICATI Ufficio Provinciale di Lucca	Dichiarazione protocollo n. LU0002567 del 09/01/2004	
	Planimetria di u.i.u. in Comune di Borgo A Mozzano	
	Localita' Butia	civ. 4
Identificativi Catastali:	Compilata da:	
Serzione:	Luvisi Renzo	
Foglio: 15	Iscritto all'albo:	
Particella: 1043	Ingegneri	
Subalterno:	Prov. Lucca	N. 449

Scheda n. 1 Scala 1:100

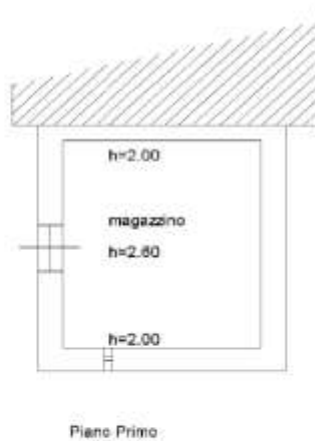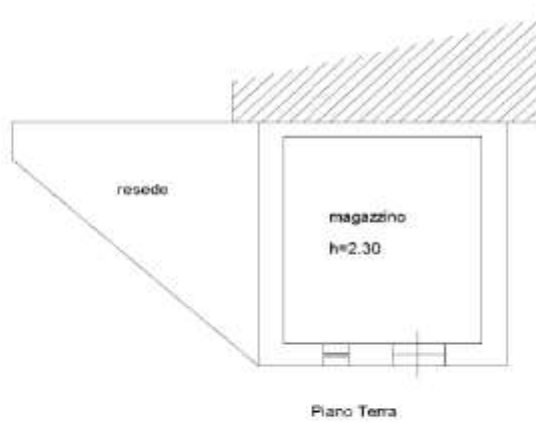

Catasto dei Fabbricati - Situazione al 11/05/2022 - Comune di BORGO A MOZZANO(B007) - < Foglio 15 - Particella 1043 - Subalterno >
LOCALITA' BUTIA n. 4 Piano T-1

Ultima planimetria in atti

Data: 11/05/2022 - n. T200888 - Richiedente: BLGTZN77A55A657F

Totale schede: 1 - Formato di acquisizione: A4(210x297) - Formato stampa richiesto: A4(210x297)

