

**Agenzia del Territorio  
CATASTO FABBRICATI  
Ufficio Provinciale di  
Mantova**

Dichiarazione protocollo n. MN0012387 del 10/02/2006

Planimetria di u.i.u. in Comune di Gonzaga

Via Don Caffini

civ. CM

Identificativi Catastali:

Sezione:

Foglio: 21

Particella: 663

Subalterno: 4

Compilata da:  
Quarella Ermes


Iscritto all'albo:  
Geometri

Prov. Mantova

N. 1211

Scheda n. 1

Scala 1:200

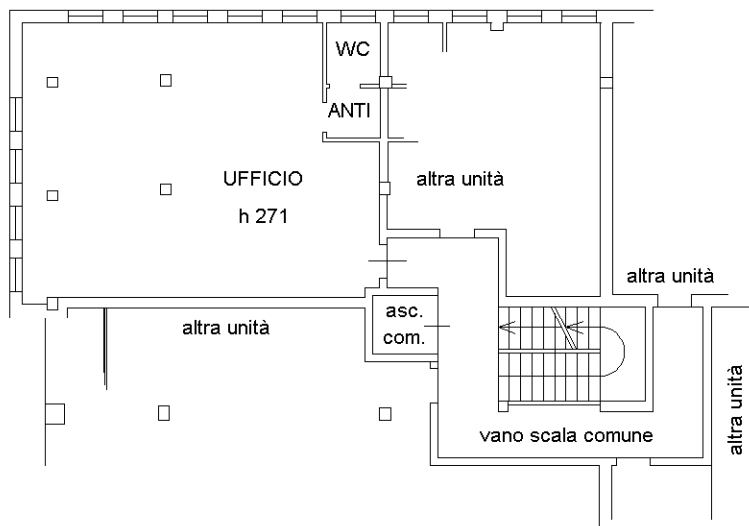

**PIANO PRIMO**

**NORD**

Ultima planimetria in atti