

Agenzia delle Entrate
CATASTO FABBRICATI
Ufficio Provinciale di
Mantova

Dichiarazione protocollo n. MN0021842 del 25/02/2024

Comune di Gonzaga

Via Don Ulderico Caffini

civ. 3

Identificativi Catastali:

Sezione:

Foglio: 21

Particella: 663

Subalterno: 7

Compilata da:

Zanini Guido Andrea

Iscritto all'albo:

Geometri

Prov. Mantova



N. 2575

Planimetria

Scheda n. 1

Scala 1:200

PIANO PRIMO

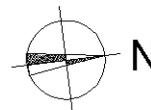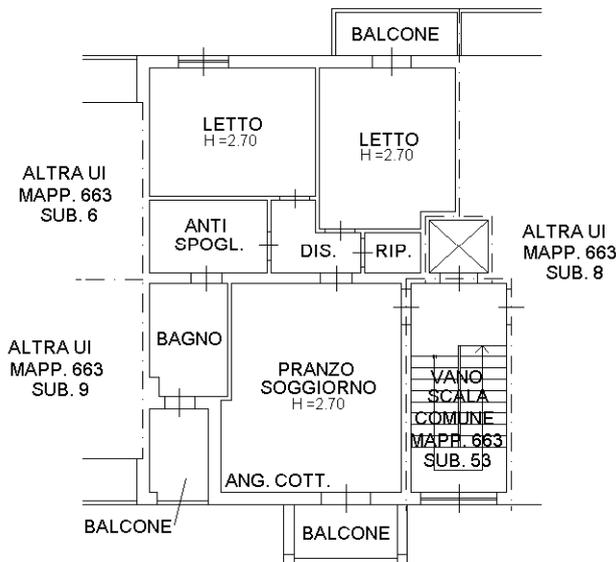

Ultima planimetria in atti