

**Agenzia del Territorio
CATASTO FABBRICATI
Ufficio Provinciale di
Mantova**

Dichiarazione protocollo n. MN0012387 del 10/02/2006

Planimetria di u.i.u. in Comune di Gonzaga

Via Don Caffini

civ. CM

Identificativi Catastali:

Sezione:

Foglio: 21

Particella: 663

Subalterno: 46

Compilata da:
Quarella Ermes


Iscritto all'albo:
Geometri

Prov. Mantova

N. 1211

Scheda n. 1

Scala 1:200

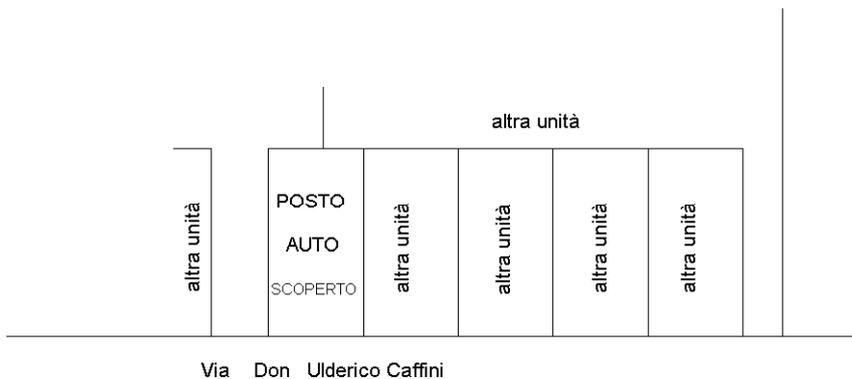

PIANO TERRA

NORD

Ultima planimetria in atti