

**Agenzia del Territorio
CATASTO FABBRICATI
Ufficio Provinciale di
Bergamo**

Dichiarazione protocollo n. BG0020704 del 24/01/2007	
Planimetria di u.i.u. in Comune di Endine Gaiano	
Piazza Iv Novembre	civ. 11
Identificativi Catastali: Sezione: PI Foglio: 26 Particella: 1817 Subalterno: 705	Compilata da: Zambetti Paolo Iscritto all'albo: Geometri Prov. Bergamo N. 3340

Scheda n. 1 Scala 1:200




ipam 01

Catasto dei Fabbricati - Situazione al 24/01/2024 - Comune di ENDINE GAIANO(D46) - < Sez. urbana PI - Foglio 26 - Particella 1817 - Subalterno 705 >
PIAZZA IV NOVEMBRE n. 11 Piano T

**Agenzia del Territorio
CATASTO FABBRICATI
Ufficio Provinciale di
Bergamo**

Dichiarazione protocollo n. BG0020704 del 24/01/2007	
Planimetria di u.i.u. in Comune di Endine Gaiano	
Piazza Iv Novembre civ. 11	
Identificativi Catastali:	Compilata da:
Sezione: PI	Zambetti Paolo
Foglio: 26	Iscritto all'albo:
Particella: 1817	Geometri
Subalterno: 709	Prov. Bergamo N. 3340

Scheda n. 1 Scala 1:200

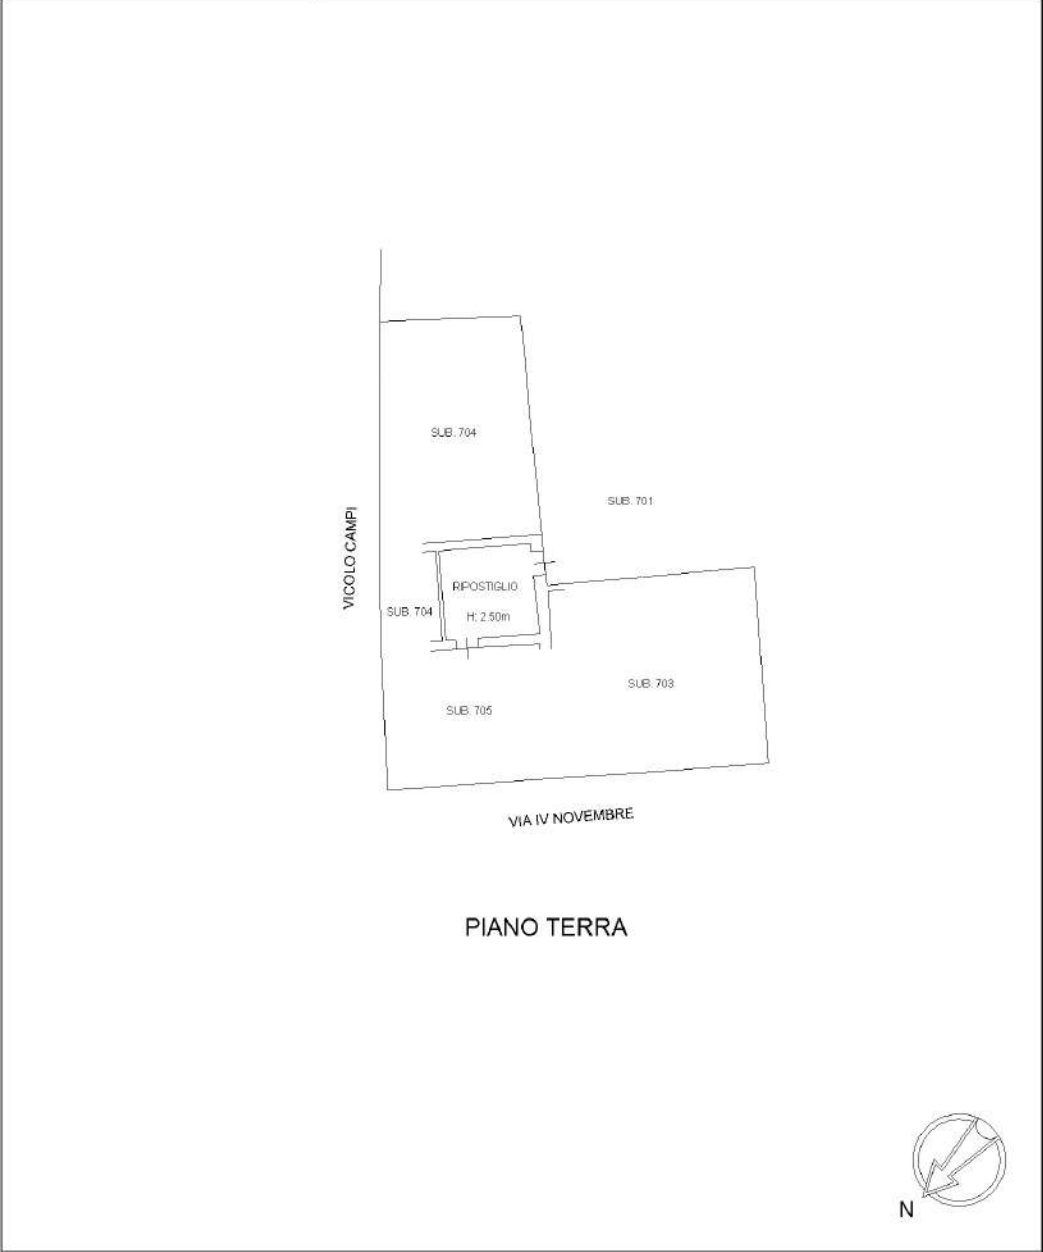

VARIAZIONE NUOVE PORZIONI IMMOBILIARI

**Agenzia del Territorio
CATASTO FABBRICATI
Ufficio Provinciale di
Bergamo**

Dichiarazione protocollo n. BG0020704 del 24/01/2007	
Planimetria di u.i.u. in Comune di Endine Gaiano	
Piazza Iv Novembre civ. 11	
Identificativi Catastali: Sezione: PI Foglio: 26 Particella: 1817 Subalterno: 703	Compilata da: Zambetti Paolo Iscritto all'albo: Geometri Prov. Bergamo N. 3340

Scheda n. 1 Scala 1:200



ipam 01

Catasto dei Fabbricati - Situazione al 24/01/2024 - Comune di ENDINE GAIANO(046) - Sez. urbana PI - Foglio 26 - Particella 1817 - Subalterno 703 - PIAZZA IV NOVEMBRE n. 11 Piano T-1 - 2

ELABORATO PLANIMETRICO

Compilato da:
Beretta Nicola

Iscritto all'albo:
Geometri

Prov. Bergamo

N. 03803

**Agenzia delle Entrate
CATASTO FABBRICATI
Ufficio Provinciale di
Bergamo**

Comune di Endine Gaiano

Sezione: PI Foglio: 26

Particella: 1817

Protocollo n. del


Tipo Mappale n. del

Dimostrazione grafica dei subalterni


Scala 1 : 500



PIANO TERRA

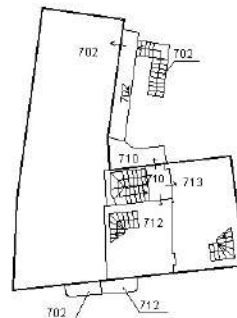

PIANO PRIMO

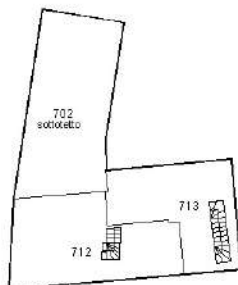

PIANO SECONDO

