

**Agenzia del Territorio
CATASTO FABBRICATI
Ufficio Provinciale di
Verona**

Dichiarazione protocollo n. VR0253709 del 13/10/2005

Planimetria di u.i.u. in Comune di Castagnaro

Via Sabbioni

civ.

Identificativi Catastali:

Sezione:
Foglio: 10
Particella: 701
Subalterno: 3


Compilata da:
Gatto Renato

Iscritto all'albo:
Geometri


Prov. Verona

N. 1229

Scheda n. 1 Scala 1:200

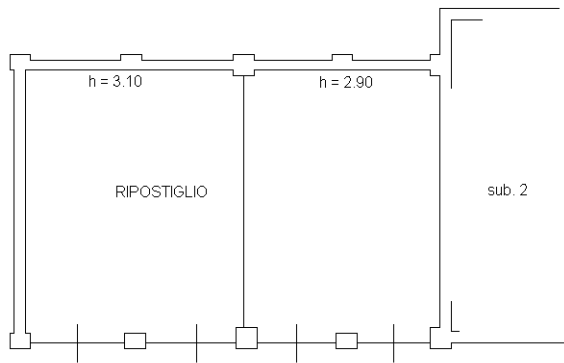

PIANO PRIMO

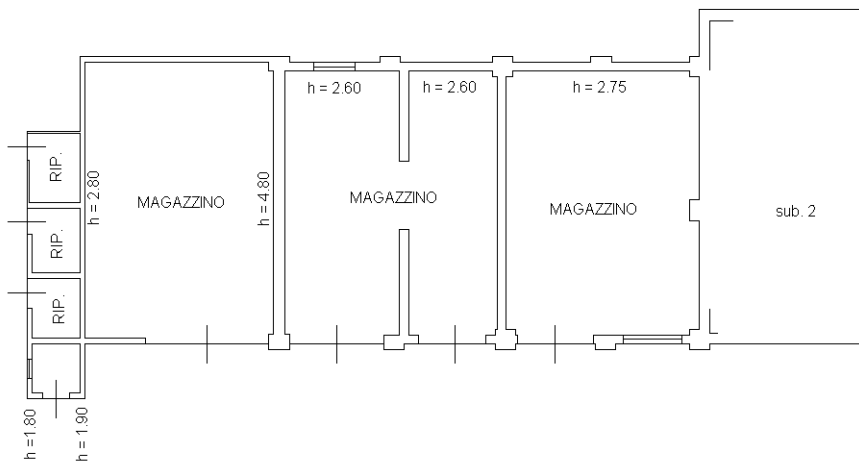

PIANO TERRA



Ultima planimetria in atti



**Agenzia del Territorio
CATASTO FABBRICATI
Ufficio Provinciale di
Verona**

Dichiarazione protocollo n. VR0493448 del 02/11/2007

Planimetria di u.i.u. in Comune di Castagnaro

Via Sabbioni

civ.

Identificativi Catastali:

Sezione:
Foglio: 10
Particella: 701
Subalterno: 5

Compilata da:
Gatto Renato


Iscritto all'albo:
Geometri

Prov. Verona


N. 1229

Scheda n. 1

Scala 1:200

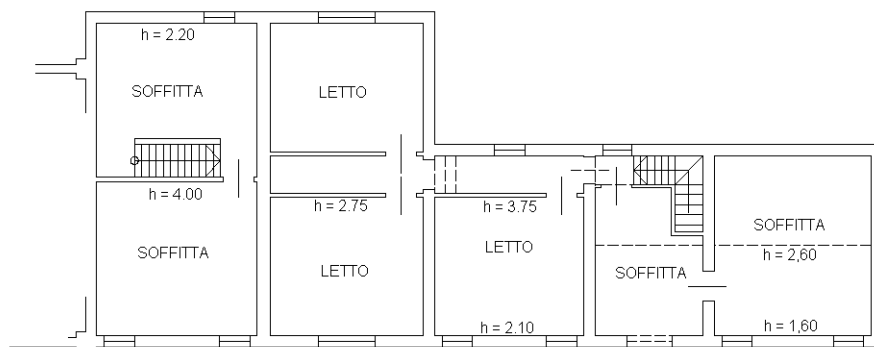


PIANO PRIMO

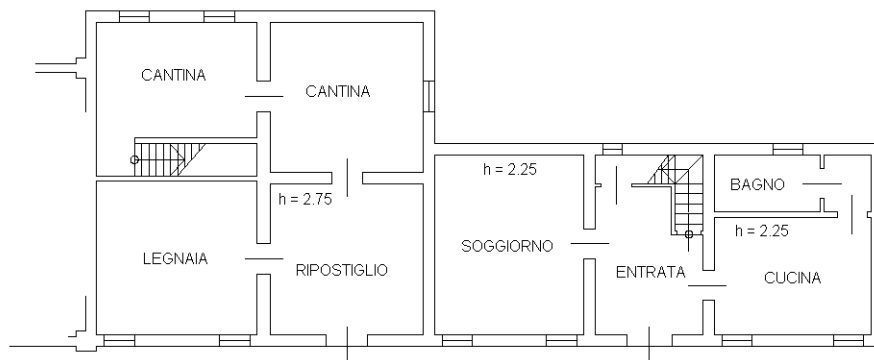

PIANO TERRA

NORD

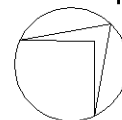

Ultima planimetria in atti

