

ELABORATO PLANIMETRICO

Compilato da:
Barbiani Fabio

Iscritto all'albo:
Architetti

Prov. Mantova N. 1035

**Agenzia delle Entrate
CATASTO FABBRICATI
Ufficio Provinciale di
Mantova**

Comune di Ponti Sul Mincio

Sezione: Foglio: 15 Particella: 156


Protocollo n. del

Tipo Mappale n. 10567 del 14/03/2023



Dimostrazione grafica dei subalterni

Scala 1 : 500

PIANO TERRA

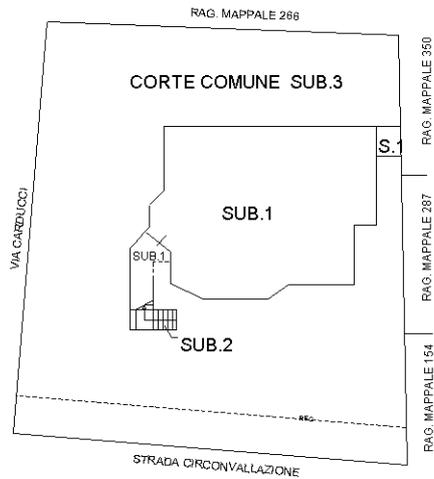

PIANO PRIMO

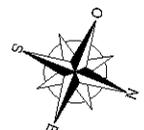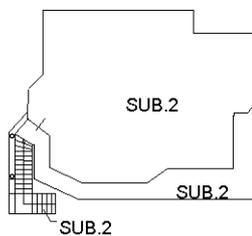

Agenzia delle Entrate
CATASTO FABBRICATI
Ufficio Provinciale di
Mantova

Dichiarazione protocollo n. _____ del _____

Comune di Ponti Sul Mincio

Via Circonvallazione

civ. 1/A

Identificativi Catastali:

Sezione:

Foglio: 15

Particella: 156

Subalterno: 1

Compilata da:
Barbiani Fabio

Iscritto all'albo:
Architetti

Prov. Mantova

N. 1035

Planimetria


Scheda n. 1

Scala 1:200

PIANO TERRA

Hm 2.77

ALTRA UI

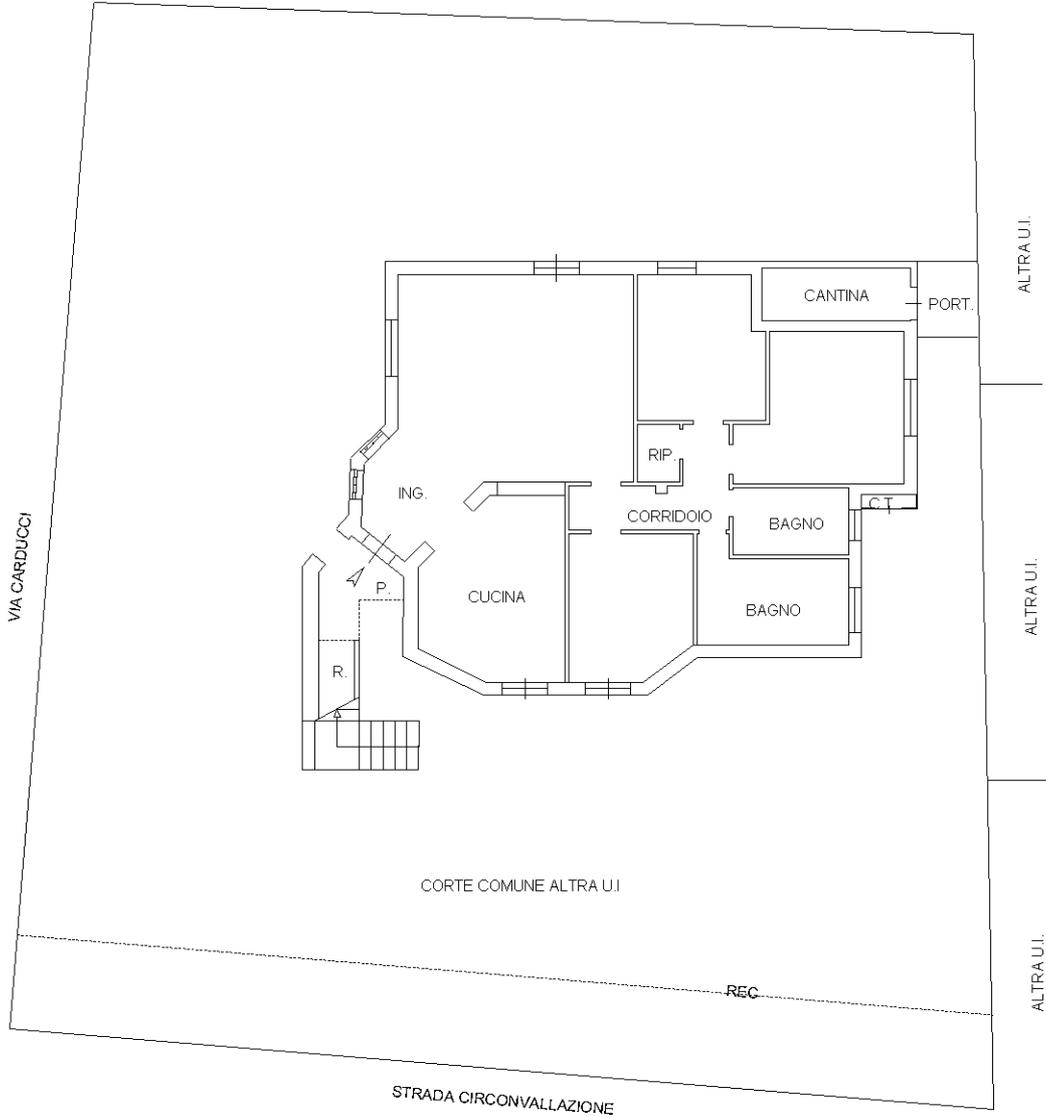

CORTE COMUNE ALTRA UI

REC

STRADA CIRCONVALLAZIONE

ALTRA UI.

ALTRA UI.

ALTRA UI.

